
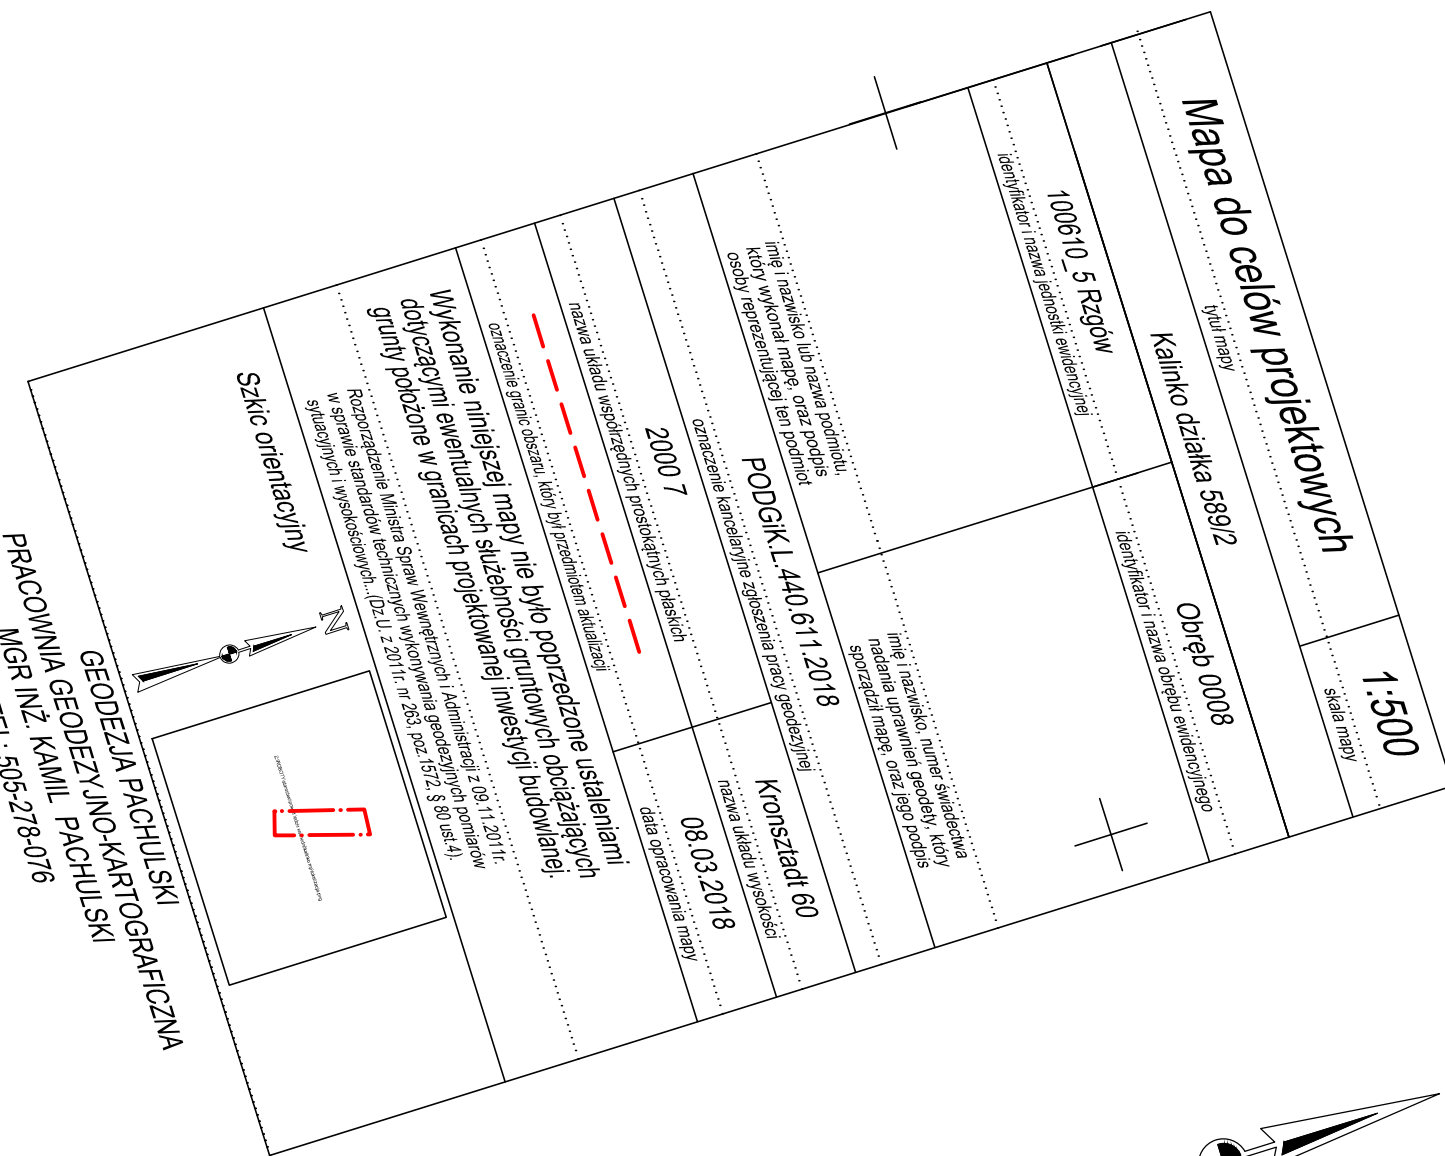


LEGENDA :

- GRANICA PASA DROGOWEGO ISTNIEJĄCEGO
- PROJEKTOWANY KRAWĘŻNIK BETONOWY 15 X 30 WYSOKI
- PROJEKTOWANY KRAWĘŻNIK BETONOWY 15 X 22 ZANIŻONY
- PROJEKTOWANE ZJAZDY Z KOSTKI BETONOWEJ GR. 8 cm
- PROJEKTOWANY CHODNIK Z KOSTKI BETONOWEJ KOLOROWEJ GR.6 cm

POWIATOWY OŚRODEK DOKUMENTACJI
GEODEZYJNEJ I KARTOGRAFICZNEJ DLA
POWIATU
ŁÓDZKO WSCHODNIEGO
ZAEWIDENCJONOWANEGO
POD NUMEREM P.1006.2018.983 z dnia 14.05.2018r.

Budowa chodnika przy drodze gminnej nr 106408E w Kalinku		
NAZWA RYSUNKU:	Projekt zagospodarowania terenu	SKALA: 1:500
INWESTOR:	GMINA RZGÓW 95-030 RZGÓW, PLAC 500-LECIA 22	DATA: Maj 2018
PROJEKTANT:	Edward Kamiński upr. UAN-8388/142/90	RYS.: 1

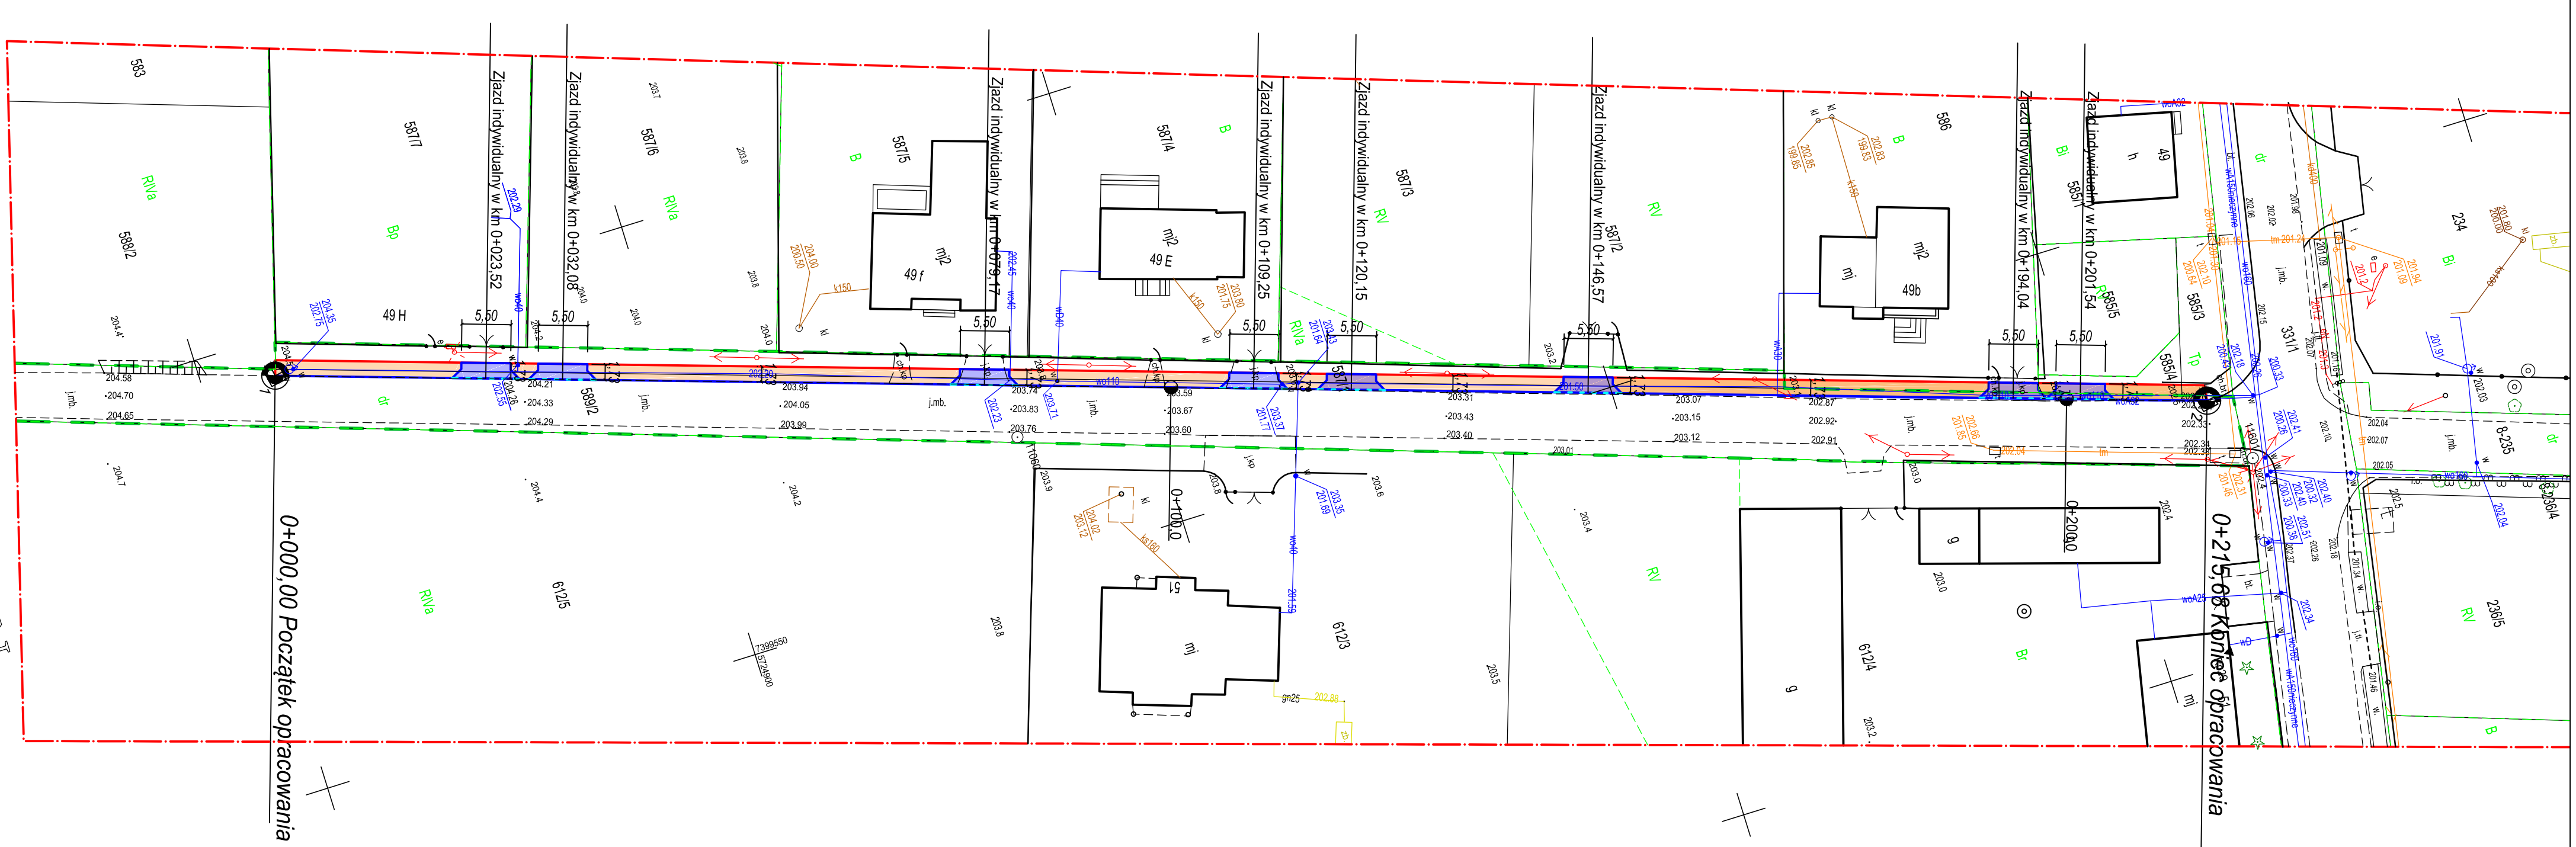

Nie wylicza się istnienia w terenie innych, nie wskazanych na mapie, obiektów podziemnych, które nie były zgłoszone do inwentaryzacji geodezyjnej. Za granicę inwentaryzacji mapy nie ponosi odpowiedzialności. Punkty osnowy geodezyjnej podlegają ochronie (Ustawa z dn. 11.05.1989 r. Prawo Geodezyjne i Kartograficzne, Rozporządzenie Ministra Spraw Wewnętrznych i Administracji z dn. 15.04.1999 r. - Dziennik Ustaw Nr 45 poz. 454)

PRACOWNIA GEODEZYJNO-KARTOGRAFICZNA
KAMILL PACHULSKI
MGR INŻ. 505-278-076