


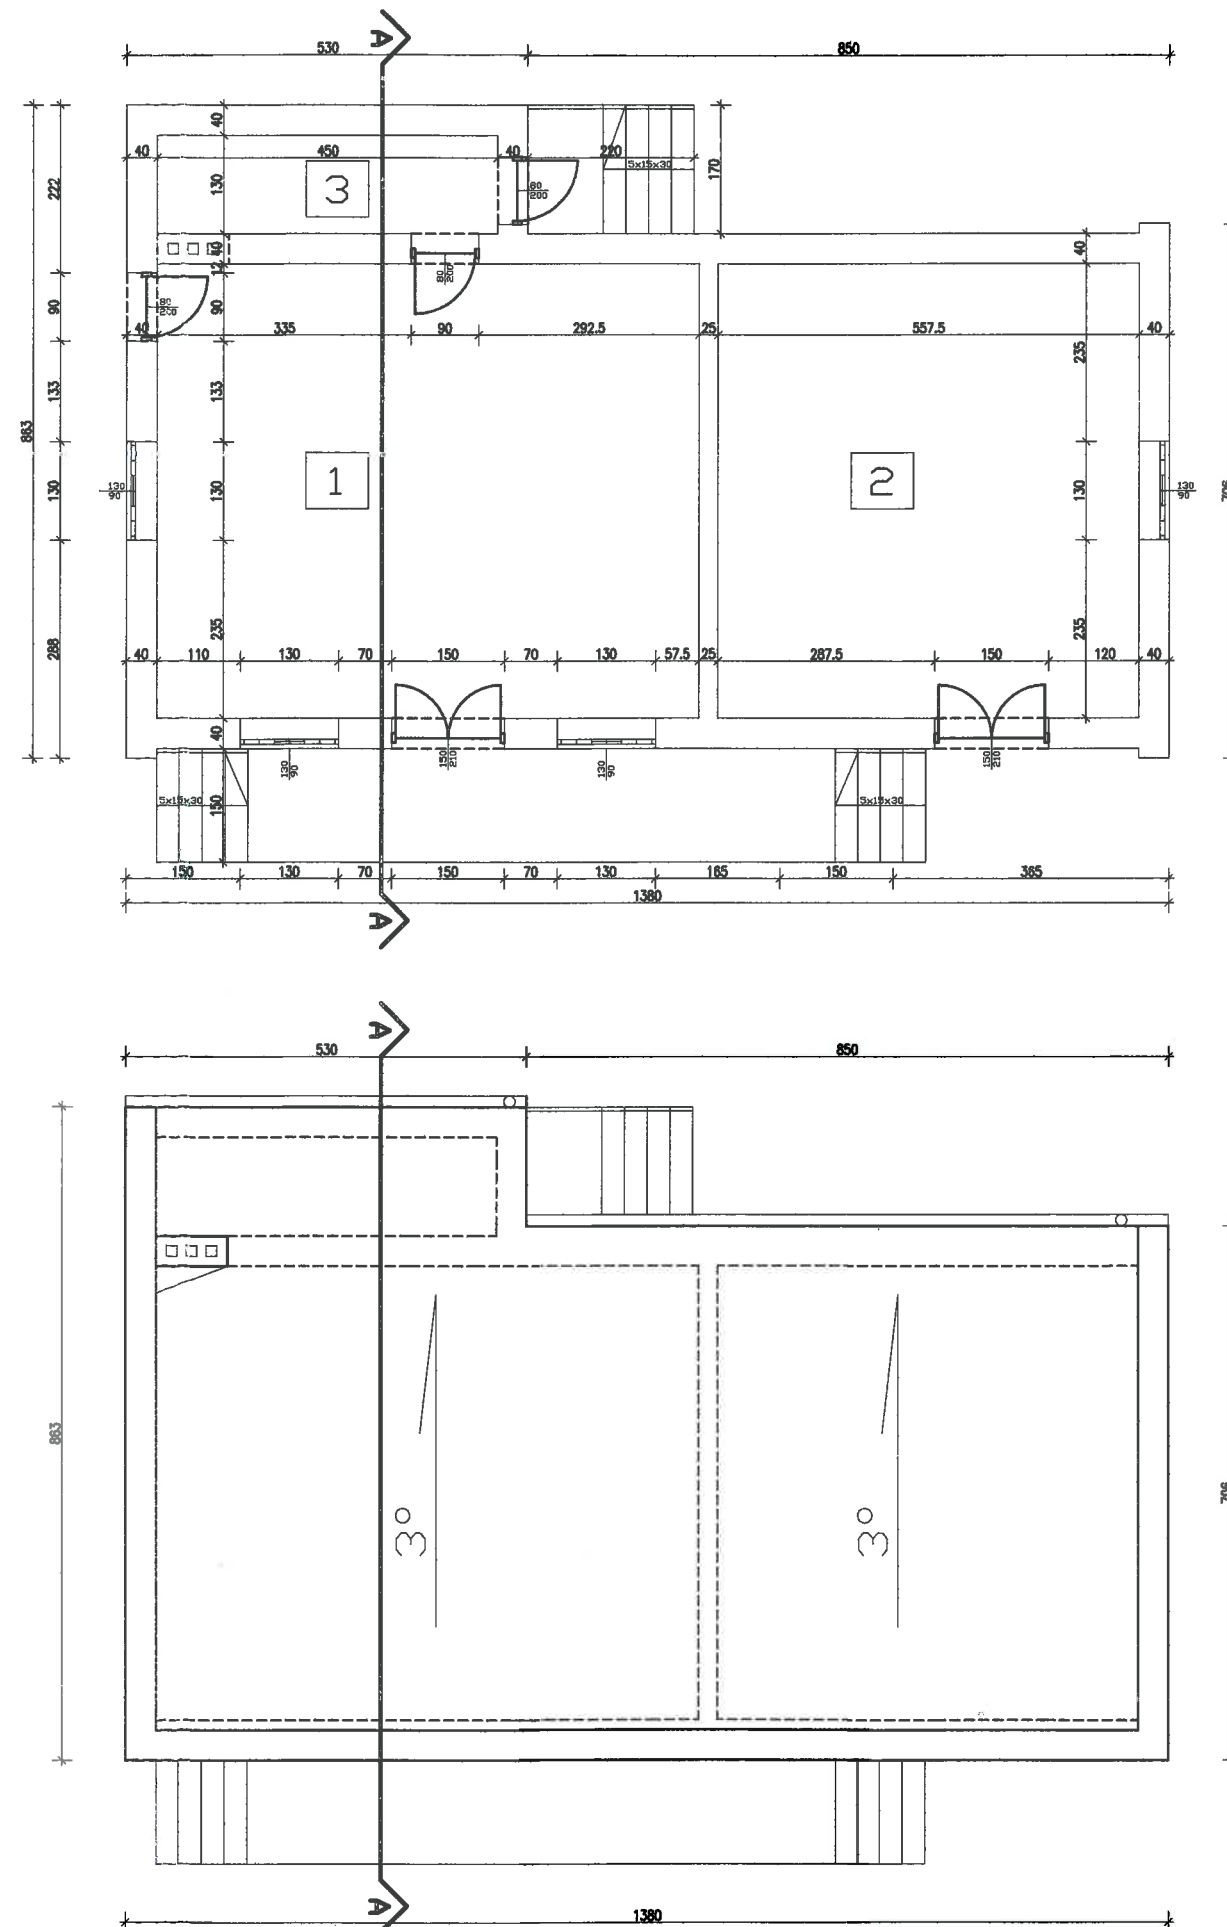


RZUT PARTERU 1:100

1	POM. USŁUG.
43,05	POS. CEM.
2	POM. USŁUG.
33,45	POS. CEM.
3	POM. USŁUG.
5,85	POS. CEM.

PU = 82,35
PZ = 105,75

RZUT DACHU 1:100

STAROSTWO POWIATOWE W ŁODZI
Referat Budownictwa w Starostwie Budownictwa
i Gospodarki Mieszkaniowej
Stanowisko Pracy w Rzgowie
95-030 Łódź, Plac 500-lecia 22

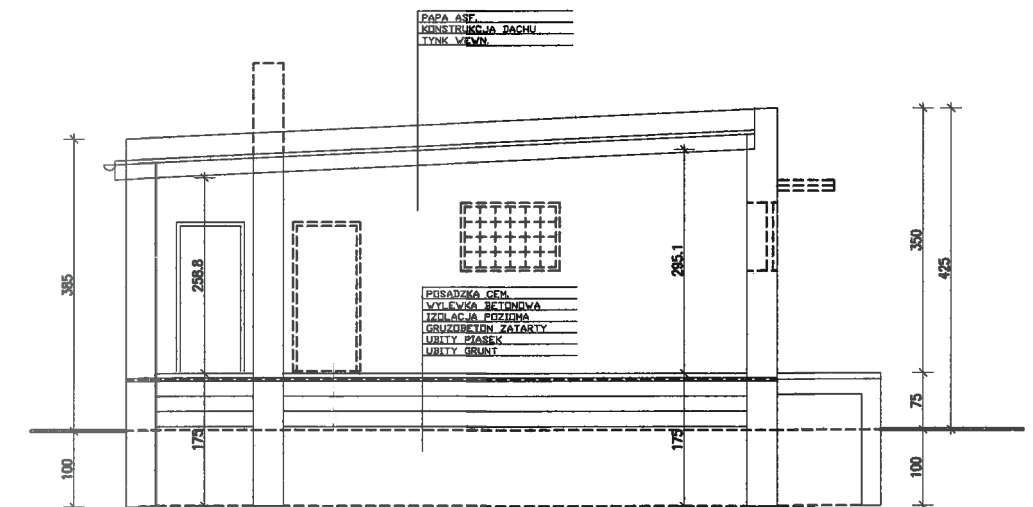

PRZEKRÓJ A-A 1:100

CZECHOWICZ ANNA PROJEKTOWANIE BUDOWLANE - NADZÓR BUDOWLANY 95-030 ŁÓDŹ UL. KOWA 20/21 824			
OBIEKT:	BUDYNEK USŁUGOWY - SKUP MLEKA TADZIN 24 GMINA RZGÓW DZIAŁKA NR EWD. 300/2		
RYSUNEK:	PROJEKT BUDOWLANY ROZBIÓRKI RZUT PARTERU RZUT DACHU I PRZEKRÓJ A-A		
PROJEKTANT:	tech. bud. CZECHOWICZ Anna	UPR.NR 229/91/WŁ.	
DATA:	15. 11. 2016	SKALA: 1:100	RYS. NR 2