


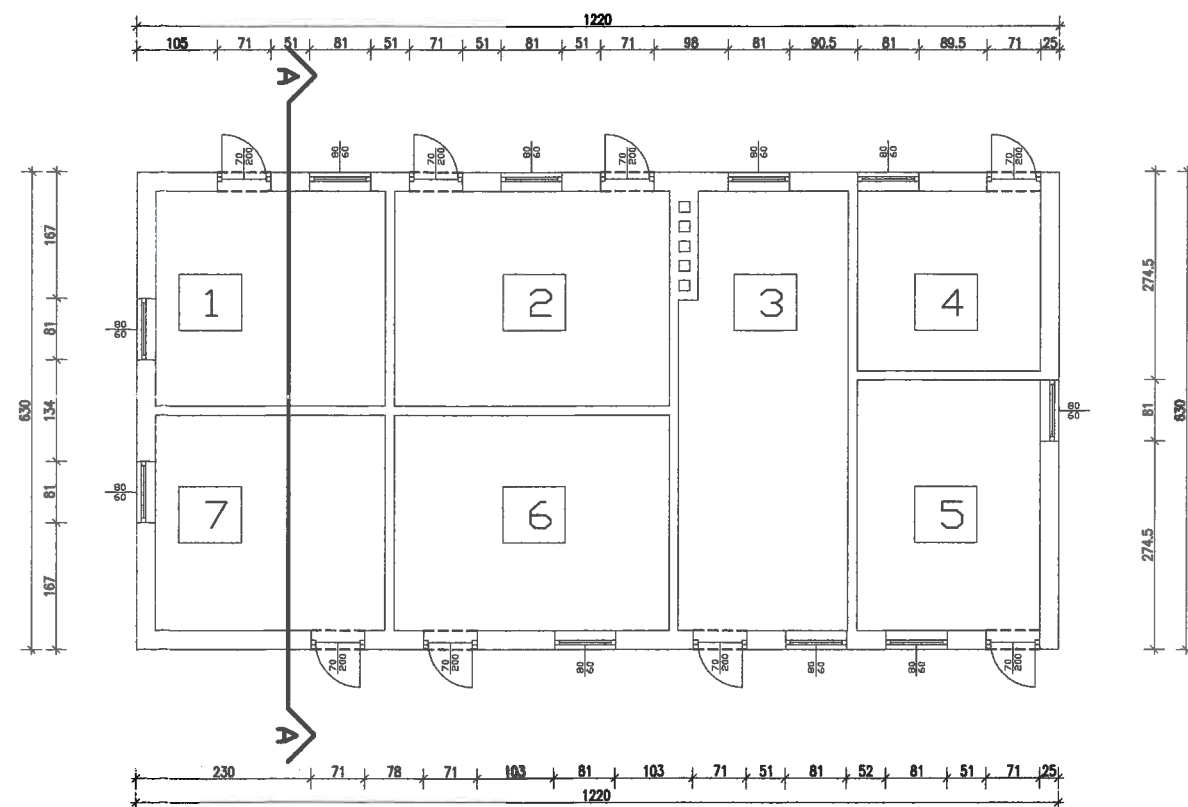


RZUT PARTERU 1:100

1	POM. GOSP.
8,60	POS. CEM.
2	POM. GOSP.
10,35	POS. CEM.
3	POM. GOSP.
12,65	POS. CEM.
4	POM. GOSP.
5,70	POS. CEM.
5	POM. GOSP.
7,95	POS. CEM.
6	POM. GOSP.
10,35	POS. CEM.
7	POM. GOSP.
8,60	POS. CEM.


PU = 64,20

PZ = 76,85

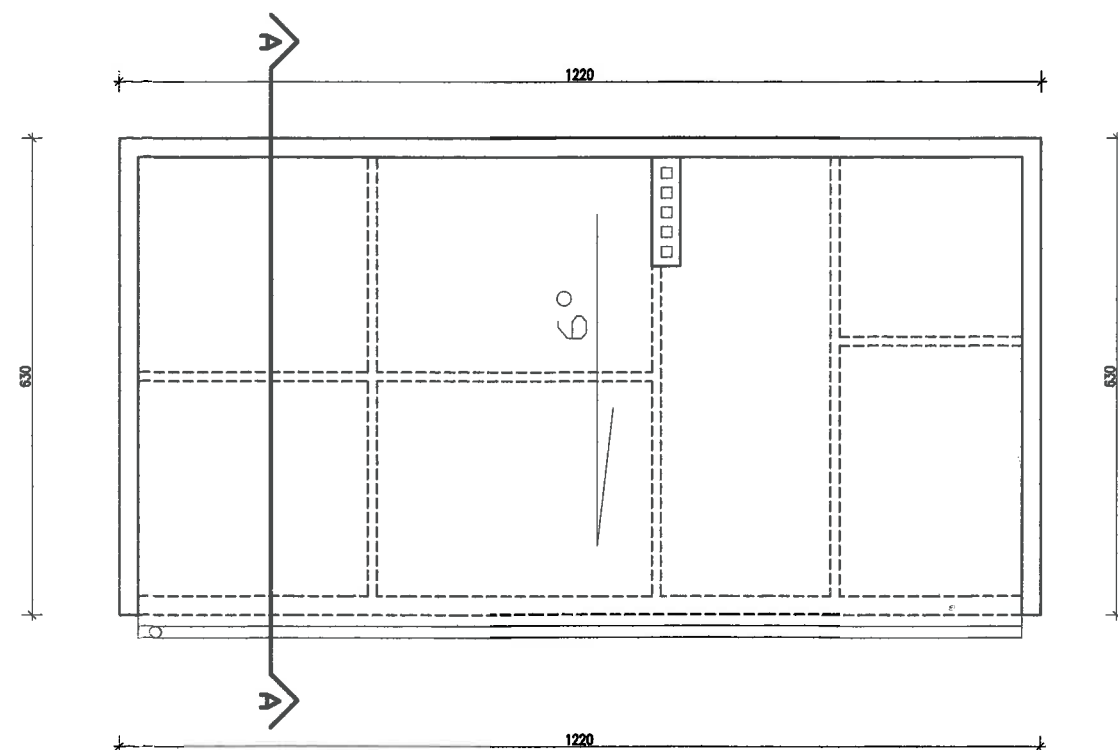

RZUT DACHU 1:100

STAROSTWO POWIATOWE w ŁODZI
Referat Budownictwa w Wydziale Budownictwa
i Gospodarki Nieruchomościami
Stanowiska Pracy w Rzgowie
95-030 Rzgów, Plac 500-lecia 22

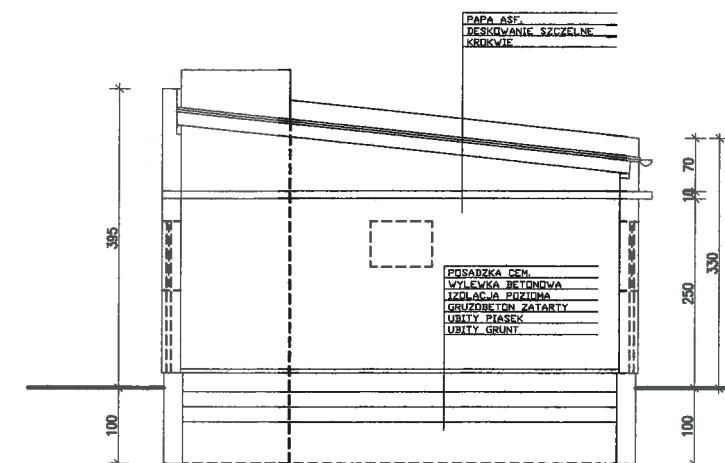

PRZEKRÓJ A-A 1:100

CZECHOWICZ ANNA			
PROJEKTOWANIE BUDOWLANE - NADZÓR BUDOWLANY			
BIURO			
95-030 ŁÓDŹ ul. Nowa 28/21 824			
OBIEKT:	BUDYNEK GOSPODARCZY		
	TADZIN 24 GMINA RZGÓW DZIAŁKA NR EWD. 300/1		
RYSUNEK:	PROJEKT BUDOWLANY ROZBIÓRKI		
	RZUT PARTERU RZUT DACHU I PRZEKRÓJ A-A		
PROJEKTANT:	tech. bud. CZECHOWICZ Anna	UPR.NR 229/91/WŁ.	
DATA:	15. 11. 2016	SKALA: 1:100	rys. nr 2