



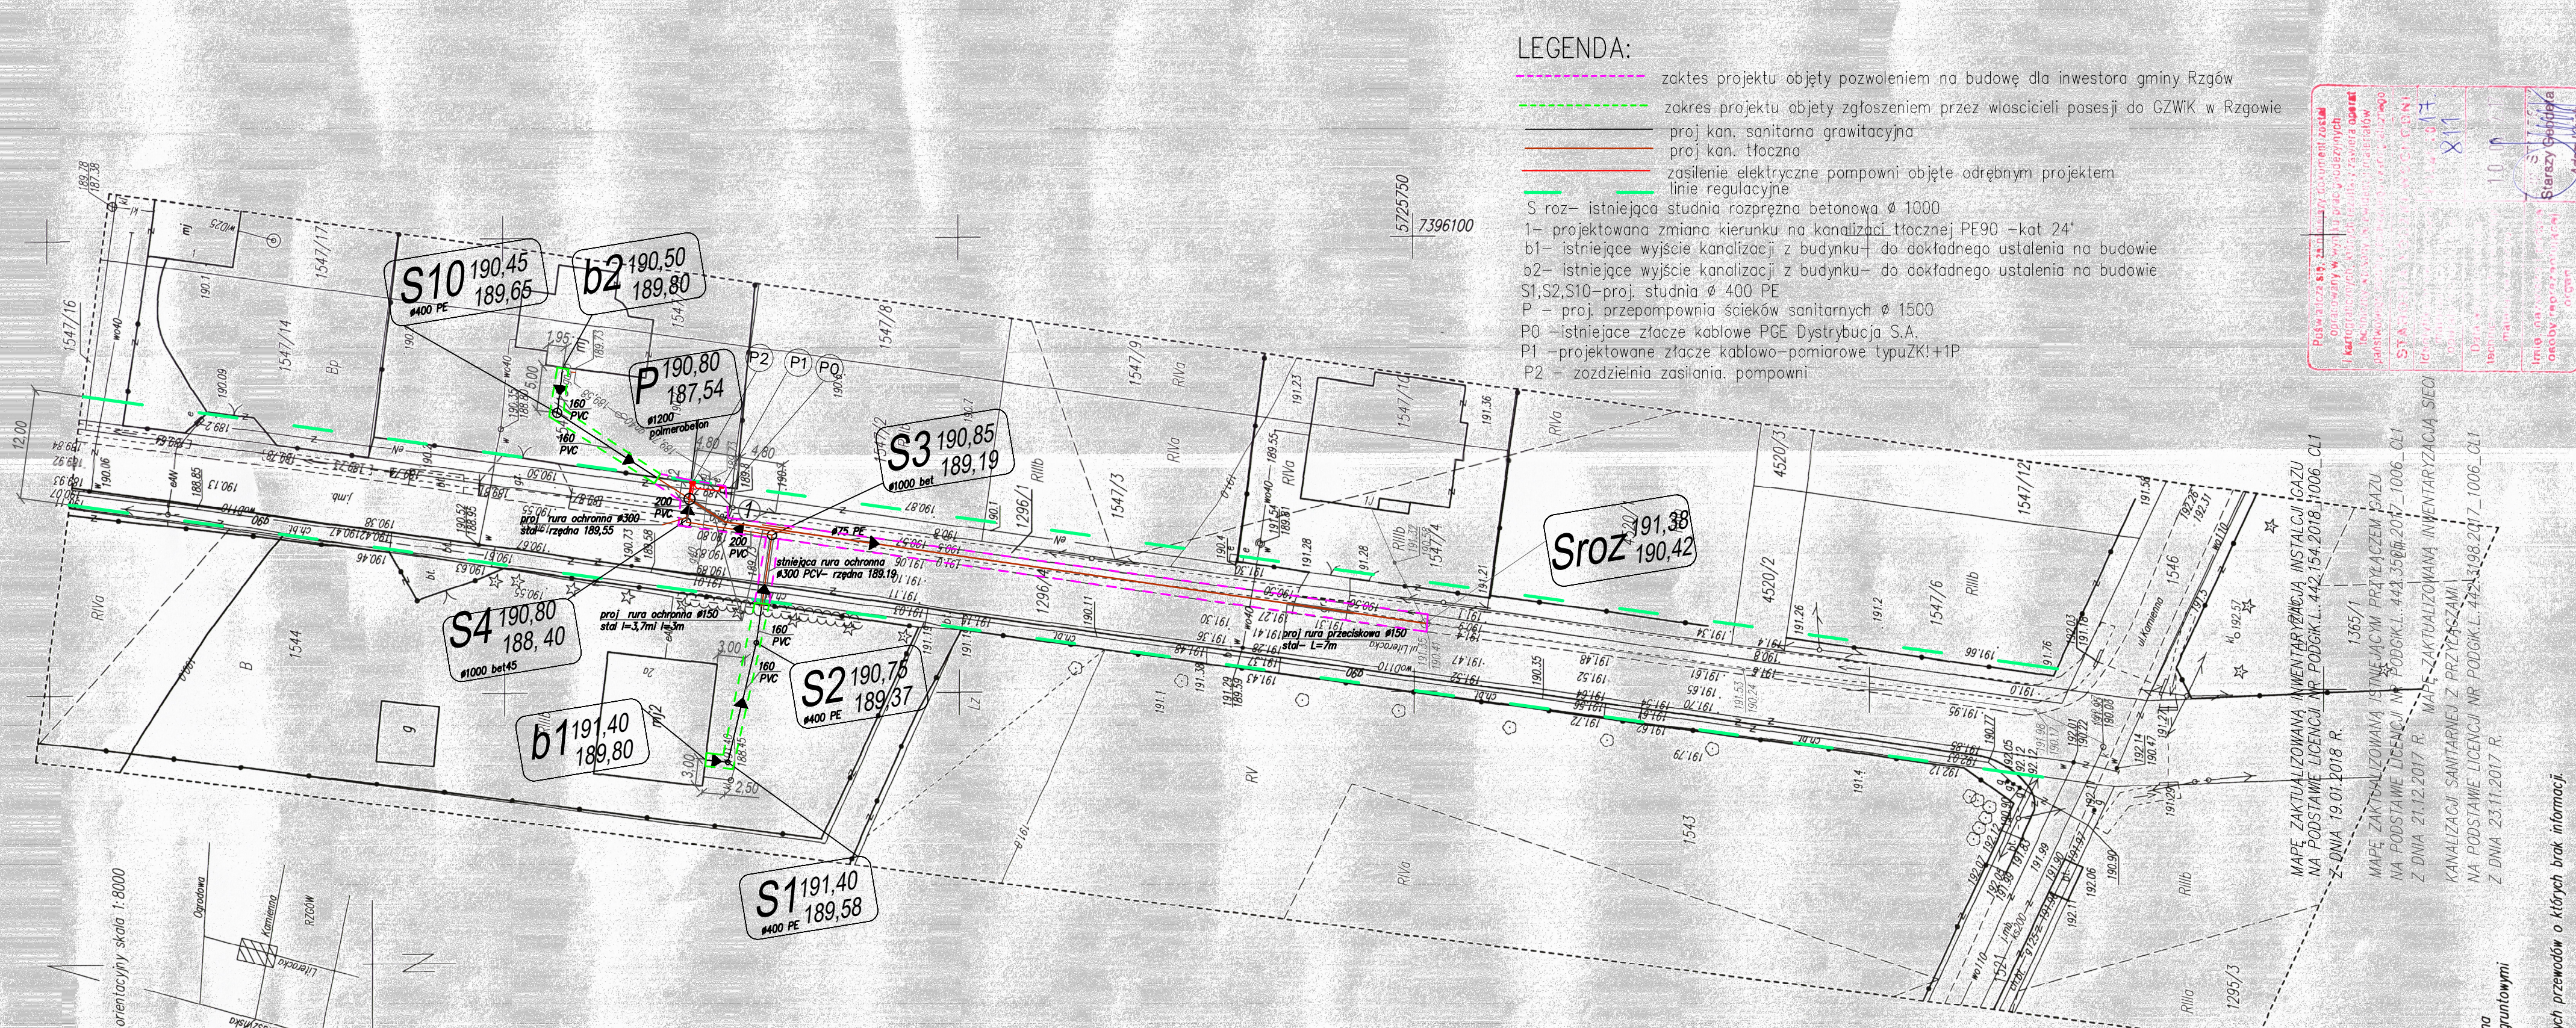

LEGENDA:

- zakres projektu objęty pozwoleniem na budowę dla inwestora gminy Rzgów
- zakres projektu objęty zgłoszeniem przez właścicieli posesji do GZWiK w Rzgowie
- proj kan. sanitarna grawitacyjna
- proj kan. tłoczna
- zasilenie elektryczne pompowni objęte odrębnym projektem
- linie regulacyjne

S roz – istniejąca studnia rozprężna betonowa Ø 1000
1 – projektowana zmiana kierunku na kanalizacji tłocznej PE90 – kat 24°
b1 – istniejące wyjście kanalizacji z budynku – do dokładnego ustalenia na budowie
b2 – istniejące wyjście kanalizacji z budynku – do dokładnego ustalenia na budowie
S1, S2, S10 – proj. studnia Ø 400 PE
P – proj. przepompownia ścieków sanitarnych Ø 1500
P0 – istniejące złącze kablowe PGE Dystrybucja S.A.
P1 – projektowane złącze kablowo-pomiarowe typu ZK!+1P
P2 – rozdzielnia zasilania pompowni

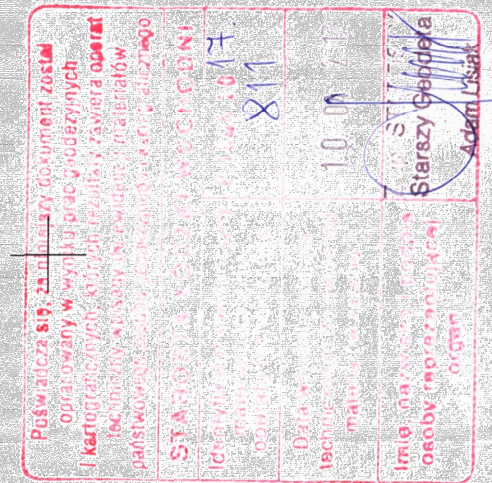

PROJEKT ZAGOSPODAROWANIA TERENU		
INWESTOR : Gmina Rzgów ul. Plac 500-lecia 22 95-030 Rzgów		
PRACOWNIA PROJEKTOWA INSTALACJI SANITARNYCH	DATA: 11/2017	
PROJEKT BUDOWLANY BUDOWY: Opis rysunku i nazwa obiektu		
Rozbudowa sieć kanalizacji sanitarnej wraz z przepompownią ścieków w Rzgowie w ul. Literackiej (działki nr 1296/4, 1296/1, 1547/15, 1544)		
PROJEKTANT:	PODPIS:	RYS NR
mgr inż. Maria Hetman-Nagańska	upr. proj. 241/94/WL	1

Mapa d/c projektowych została wykonana bez ustalenia obciążenia służebnościami gruntowymi

UWAGA!
Nie wyklucza się istnienia w terenie innych przewodów o których brak informacji.
Wynika to z zasobności historycznych lub niedopełnienia przepisów zgłoszenia do inwentaryzacji.
(Ustawa: Prawo Geodezyjne i Kartograficzne Dz.U. Nr 100/2000 poz. 1086 z późn. zmianami.)

Mapa do celów projektowych
skala 1:500

województwo łódzkie
powiat łódzki wschodni
m. Rzgów (100610_4)
obręb Rzgów
(100610_4)
ul. Literacka
dz. nr 1545/1547/2, 1547/3,
1547/4, 1547/15

Mapę niniejszą opracowano na podstawie mapy zasadniczej m. Rzgów, sekcja nr 7.161.8.21.1.1
(w układzie współrzędnych prostokątnych płaskich 2000, w układzie wysokości H60)
oraz pomiaru uzupełniającego z miesiąca marca 2017 roku.

Wykonawca:
USŁUGI GEODEZYJNE I KARTOGRAFICZNE
Aneta Wisniewska
95-080 Tuszyn, ul. ks. Ściegiennego 26
tel. 503-064-485
Geodeta Uprawniony
Aneta Wisniewska
upr. nr 18261
Tuszyn, dnia 27.03.2017r.
PODGK.L.440.585.2017