


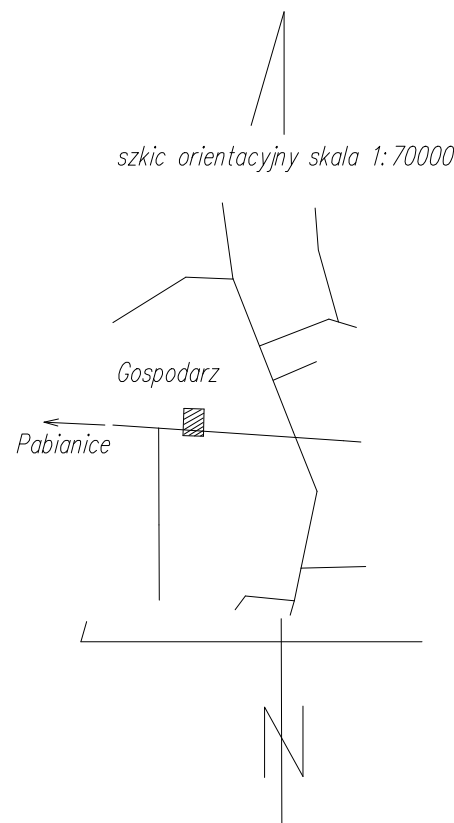

województwo łódzkie
powiat łódzki wschodni
gm. Rzgów (100610_5)
obręb Gospodarz (100610_5.0004)
działka nr 52

Mapa do celów projektowych
skala 1:500

Mapę niniejszą opracowano na podstawie mapy zasadniczej gminy Rzgów
sekcja nr 122.234.081, bazy SIT oraz mapy wywiadu (w układzie współrzędnych
prostokątnych płaskich 1965, w układzie wysokości H60) z miesiąca maja 2015r.


Wykonawca:

Geodeta uprawniony
Antoni Jakubowski
uprawnienia nr 7211

PODGIK_L.6640.1137.2015

Łódź, dnia 15.05.2015r.

Mapa d/c projektowych została wykonana
bez ustalenia obciążeń służebnościami gruntowymi

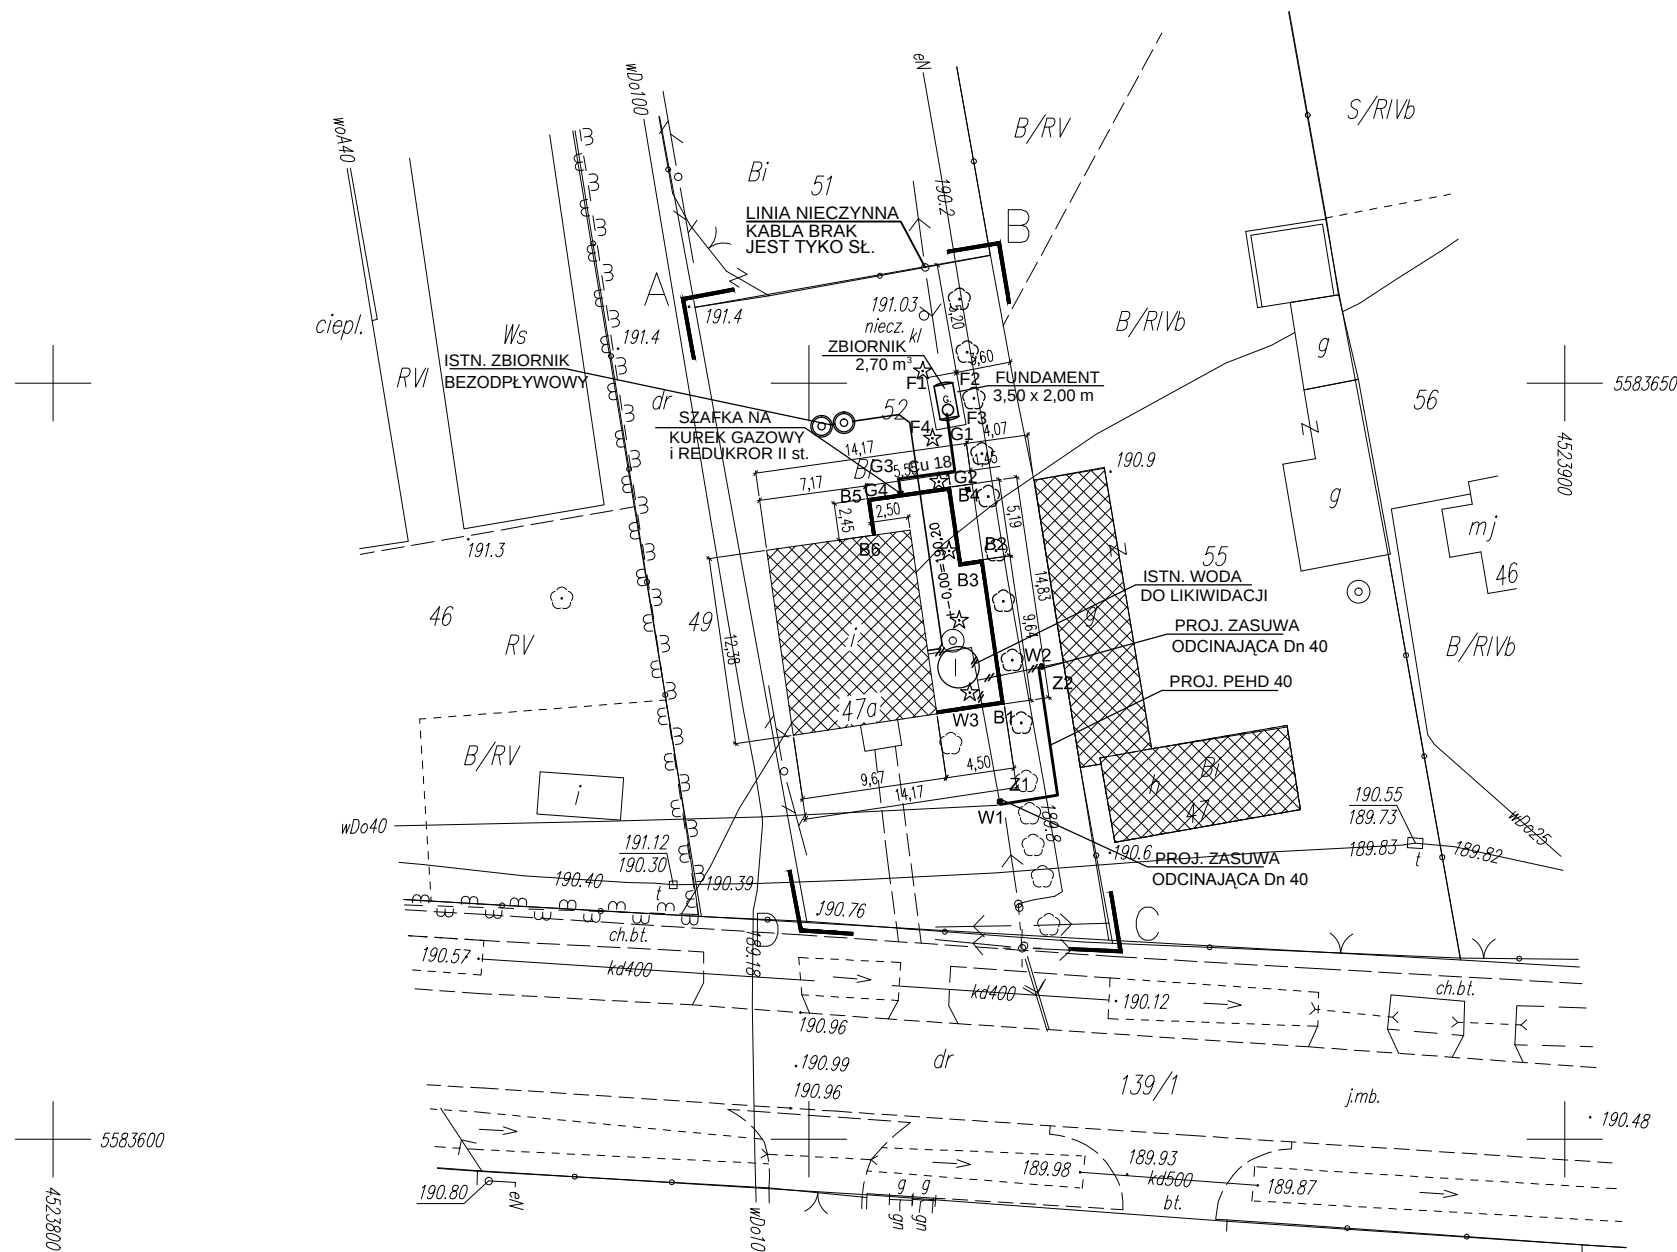

LEGENDA

W1, W2 - PUNKTY PRZELĄCZENIA
DZIAŁKI Nr 55
W3 - W PROJ. POM. GOSPODARCZYM
LOKALIZACJA PRZENIESIONEGO
WODOMIERZA KGW
--- LIKWIDOWANY ODC. WODOC.

LEGENDA				CZECHOWICZ ANNA PROJEKTOWANE BUDOWLANE - KAZDZOF BUDOWLANE 93-380 ŁÓDŹ ul. OFIARNA 6 M44A BIURO 93-030 ŁÓDŹ ul. NOWA 29/31 B24			
A-D				ROZBUDOWA ISTN. BUDYNKU ŚWIE TLICY			
BUDYNKI ISTNIEJĄCE				GOSPODARZ 47A GM. RZGÓW DZ NR 52			
BUDYNKI PROJEKTOWANE				PROJEKT ZAGOSPODAROWANIA TERENU			
PROJ. ZEWN. INST. GAZU				Spr.arch.			
ISTN. ZEWN. INST. KAN.				mgr inż.arch. MAKUCH Dariusz UPR.NR 19/92/WŁ			
ISTN. ZEWN. INST. ELEKTR.				tech. bud. CZECHOWICZ Anna UPR.NR 229/91/WŁ			
WEJŚCIE DO BUD. ISTNIEJĄCE				Proj.w-kan. tech. bud. BANASIAK Benedykt UPR.NR 226/94/WŁ			
WEJŚCIE DO BUD. PROJEKTOWANE				Proj.gaz. tech. bud. BANASIAK Benedykt UPR.NR 358/94/WŁ			
DATA:				30. 06. 2015			
SKALA:				1: 500			
RYS. NR				1			