



PRZEMOCY PÓŁCZNY SKALA 1:50

POCZE Z ROWEM

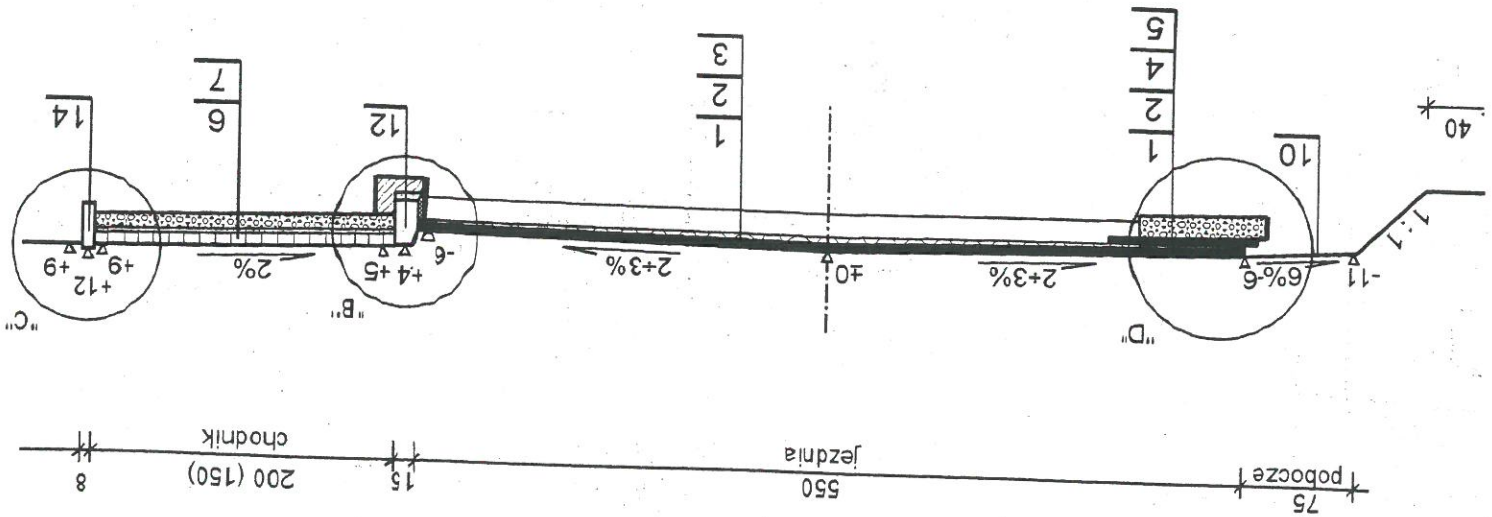


SZCZEGÓŁ POSADOWIENIA PRZEPUSTU - ZJAZD GOSP. 1:20

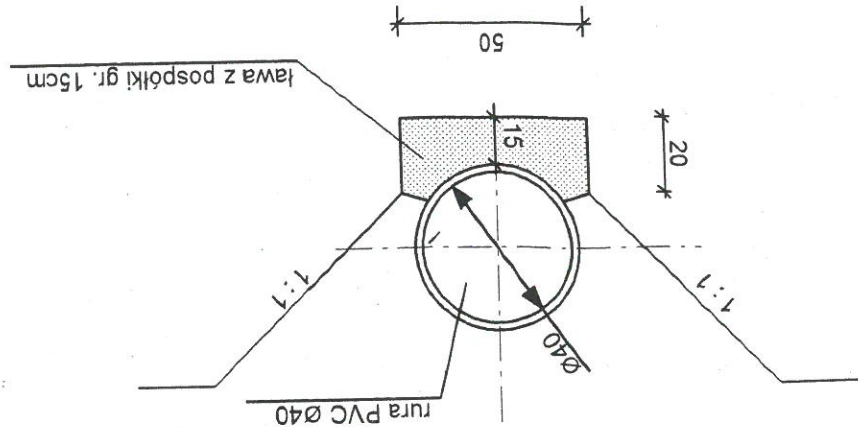


ZNACZENIA:

1. Warstwa szcierzalna z betonu asfaltowego AC11S grubości 5 cm, wg PN-EN 13108-1
2. Warstwa wyrównawcza z betonu asfaltowego AC11W wg PN-EN 13108-1
3. Istniejąca konstrukcja jezdnii
4. Warstwa wiążąca z betonu asfaltowego AC11W gr. 4 cm wg PN-EN 13108-1
5. Podbudowa z kruszywa łamanego stab, mech. fr. 0/63 gr. 25 cm wg PN-EN 13242
6. Betonowa kostka wiropasowana gr. 8 cm wg PN-EN 1338 na podsypce cementowo-zaklinowane betonem asfaltowym w ilości 75 kg/m²
7. Podbudowa z kruszywa łamanego stab, mech. fr. 0/31,5 gr. 10 cm wg PN-EN 13242 - chodnik
8. Podbudowa z kruszywa łamanego stab, mech. fr. 0/63 gr. 15 cm wg PN-EN 13242 - zjazd
9. Pobocze z destruktu gr. 10 cm
10. Krawężnik z betonu wiropasowanego o wymiarach 15x30 cm wg PN-EN 1340 na ławie betonowej z oporem - beton na ławie C12/15 (B15) wg PN-EN 206-1
11. Krawężnik z betonu wiropasowanego o wymiarach 15x22 cm wg PN-EN 1340 na ławie betonowej z oporem - beton na ławie C12/15 (B15) wg PN-EN 206-1- zjazd
12. Betonowe obrzeże wiropasowane o wymiarach 2x30 cm wg PN-EN 1340 na ławie piaskowej gr. 3 cm wg PN-EN 13242

SZCZEGÓŁ "A" 1:20

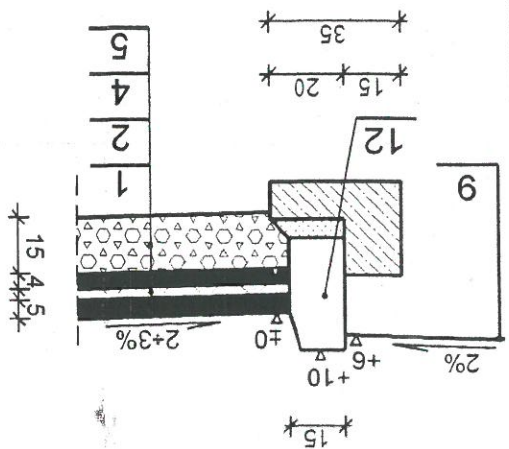


SZCZEGÓŁ "D" 1:20

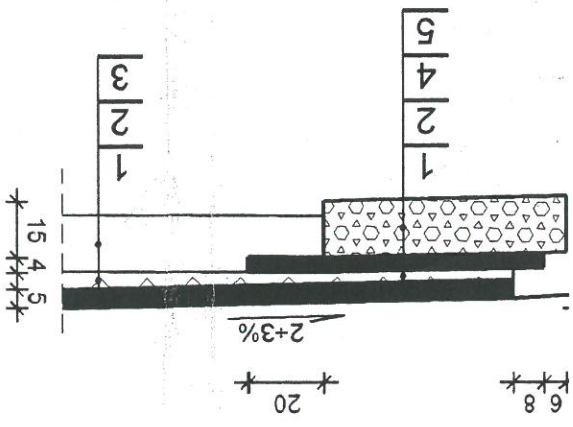


* UWAGA

W ciągu ulicy stosować krawężniki o wym. 15x30cm, na zjazdach gospodarczych i przejściach dla pieszych stosować krawężniki najazdowe 15x22cm, na skosach krawężniki skośne 15x22/30cm a na promieniach skreću krawężniki łukowe

SZCZEGÓŁ "B" 1:20

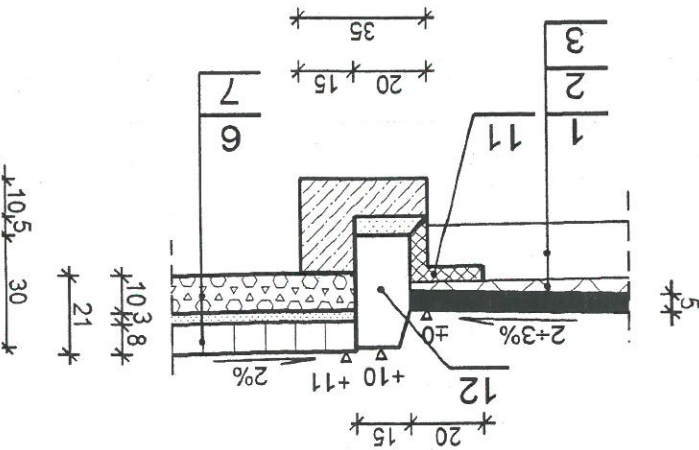

SZCZEGÓŁ "C" 1:20

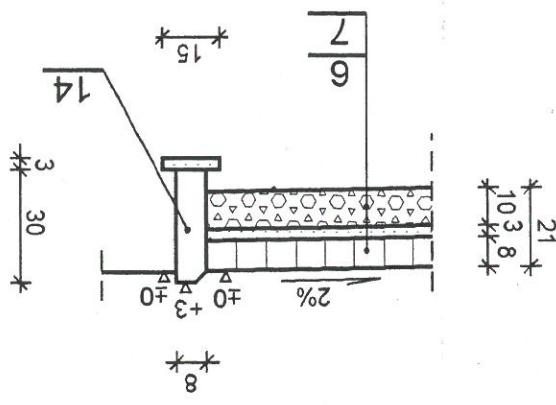

PRZEBUDOWA DRUGI POWIATOWEJ NR 2922E W KALINIE OD KM 0+737,50 DO KM 1+3257,70	
NAZWA	Przekroje normalne i konstrukcyjne
RYSUJĄCY:	
INWESTOR:	GMINA RZGÓW 95-030 RZGÓW, PLAC 500-LECIA 22
PROJEKTANT:	Edward Kamiński upr. UAN-8388/142/90
RYS.: Upr. bud. WZDP 11b-200/161/69 U.A.N. 18388/142/90, U.A.N. IV 7342/60/91	

Przebudowa istniejącej jezani - nawierzchnia bitumiczna

Chodnik i wjazdy istniejące



URZĄDZYSTWO POWIATOWE W ŁĘCZU
Gosdzin i Gospodarki Nieruchomościami
Stanowiska Pracy w Rzgowie
95-030 Rzgów, Plac 500-lecia nr 22

Początek opracowania
0+737,50 km

PRZEBUDOWA DROGI POWIATOWEJ NR 2922E W KALINIE
OD KM 0+737,50 DO KM 1+327,70

NAZWA	Projekt zagospodarowania terenu
RYSUNKU:	
INWESTOR:	GINA RZGÓW 95-030 RZGÓW, PLAC 500-LECIA 22
PROJEKTANT	Edward Kamiński upr. UAN-8388/142/50
SKALA:	1:1000
DATA:	2020.12.20
WZIESIEN:	20
RYSA:	Edward Kamiński upr. UAN-8388/142/50
WZIESIEN:	20

Skala 1:1000

gmina Rzgiszka
Olsz. Kąkolino
ul. Ok. 279, 280
miejsc. cel. dz. 308/1 do dz. 316/4

Poswiadcza się zgodność niniejszej kopii
z treścią materiału państwowego zasobu
geodezyjnego i kartograficznego

STAROSTA ŁÓDZKI WSCHODNI	Nazwa materiału zasobu	Imię, nazwisko i podpis osoby reprezentującej organ
	moje zgodnie z odz. k. l.	Z up. STAROSTY Referent Afonia Nowak
	Identyfikator ewidencyjny materiału zasobu	Data wykonania kopii
	442.67.005	09.09.2015

Koniec opracowania
km 0,7525+1

Uzgodniono projekt
budowlany parteru
drogi brukowanej
Poznań 15.08.2015

URZĄD MIEJSTOWY W RZGOWIE
Referat Gospodarki
Piec 100-lecia 92
95-030 RZGOW
04-2-214-12-34

INSPEKTOR
GOSPODARSTWA KOMUNALNEGO
mgr inż. Beata Kijewska

GINNY ZAKŁAD WODOCIAĞÓW
I KANALIZACJI W RZGOWIE
95-030 RZGOW, ul. Krowowa 11
Uzgodniono dnia 15.08.2015
Umowa nr 149/14
materiał umieszczony do projektu
P.O. DYREKTOR ZAKŁADU
mgr inż. Beata Jasiewicz

