
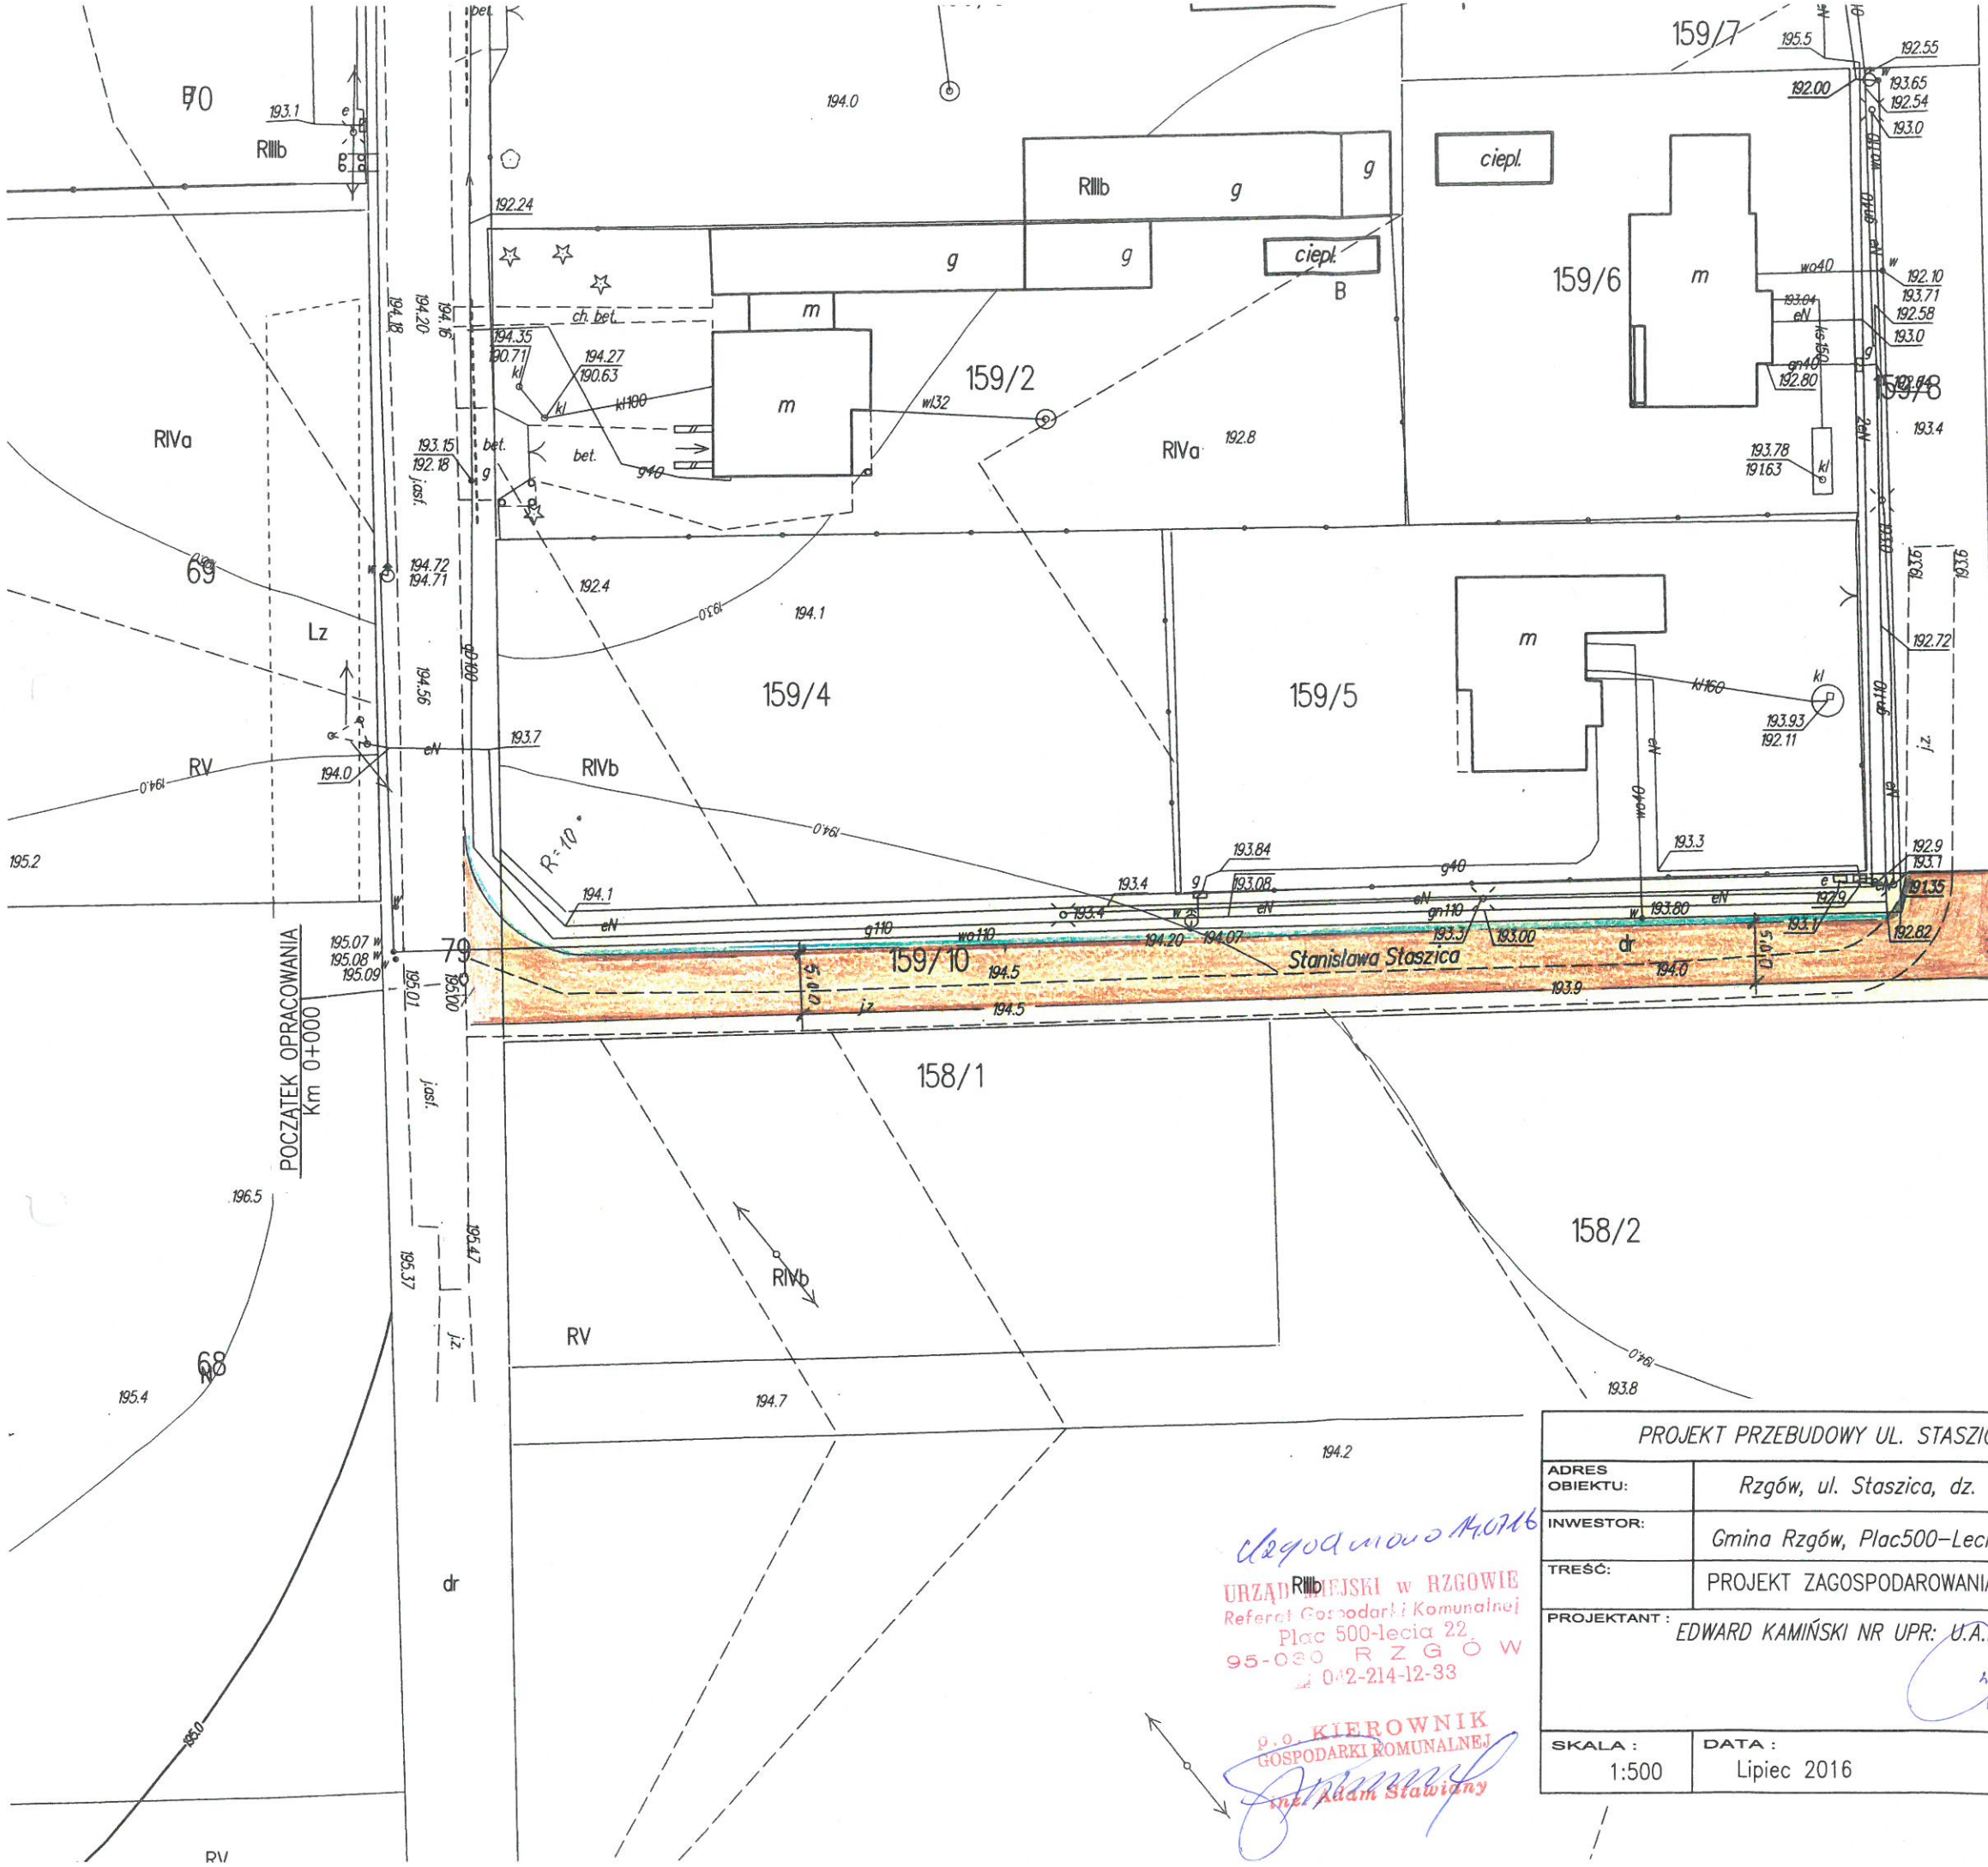


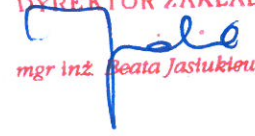

LEGENDA:

-  Nawierzchnia bitumiczna
-  Krawężnik 15x30x100


GMINNY ZAKŁAD WODOCIĄGÓW
i KANALIZACJI w RZGOWIE
95-030 Rzgów, ul. Stawowa 11
Uzgodniono dnia 15.07.2016
Uwagi: Istniejącą armaturę wodociągową
wymieścić do pominięcia

DYREKTOR ZAKŁADU

mgr inż. Beata Jastukiewicz

Skala 1:500

gm. Rzgów
gm. Rzgów
dz. 159/10
ul. Staszica

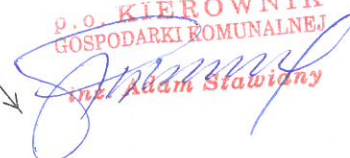Uzgodniono dnia 15.07.2016
URZĄD MIASTECZKI w RZGOWIE
Referat Gospodarki i Komunalnej
Plac 500-lecia 22
95-030 R Z G Ó W
0-2-214-12-33

P.O. KIEROWNIK
GOSPODARKI KOMUNALNEJ

mgr inż. Adam Stawiany

PROJEKT PRZEBUDOWY UL. STASZICA W RZGOWIE		
ADRES OBIEKTU:	Rzgów, ul. Staszica, dz. ew. nr 159/10	
INWESTOR:	Gmina Rzgów, Plac 500-lecia 22	
TREŚĆ:	PROJEKT ZAGOSPODAROWANIA TERENU	
PROJEKTANT:	EDWARD KAMIŃSKI NR UPR: U.A.N.1.8388/142/90	
SKALA:	DATA:	Rys nr
1:500	Lipiec 2016	1

Poświadczam zgodność niniejszej kopii z treścią materiału państwowego zasobu geodezyjnego i kartograficznego	
STAROSTA ŁÓDZKI WSCHODNI	
Nazwa materiału zasobu	murowe zasolenie
Identyfikator ewidencyjny materiału zasobu	PODZIAŁ R1VB 442.1660.2016
Data wykonania kopii	29.06.2016
Imię, nazwisko i podpis osoby reprezentującej organ	Z up. STAROSTY Referent Anna Nowak