

m. Łódź
Łódź-Góra 106103-9.0051
Obręb: G-51 ul. Zastawa


MAPA DO CELÓW PROJEKTOWYCH
w skali 1:500
Kopie niniejszą wykonano na podstawie numerycznej mapy zasadniczej pow. łódzkiego wschodniego nr sekcji: 6.151.33.03.4.3, mapy zasadniczej pow. łódzkiego wschodniego nr sekcji: 122.232.154, oraz pomiaru własnego z m-cą VI.2014.

PRACE TERENOWE WYKONAŁ:
ANALIS KACZE
ul. Łódź, al. Wolności 111, 90-133 Łódź
REGON 14196641
GEOBERTA PRYMAWONOWY
mgr inż. Bartosz Błasiarczyk
Nr upraw. 28174
ul. Łódź, al. Wolności 111, 90-133 Łódź
L.k.s.rob. 16/05/2014 Łódź, dn. 14.06.2014
KERG: 5-918/2014 PODGK.L.66401435.2014
ZDT.ZOPG.4121.3811.2014

ZMIANY DO
NUMERYCZNEJ MAPY ZASADNICZEJ
WPROWADZILI PRACOWNIK ŁOG
Agnieszka Sadowska
Łódź, dn. 07.07.2014

ZAKŁAD WODOCIĄGÓW I KANALIZACJI SP. z o.o.
Projekt budowy sieci wodociągowej łączącej wodociąg w ul. Lucerniana (Gaska Stara) z lokalizowany w powiecie łódzkim wschodnim w gminie Gaska Stara z siecią miejską Łódź, z wodociągiem w ul. Zastawnej.
Data: 07.2014
Skala: 1:500
Projektant: mgr inż. Bartosz Błasiarczyk
Lp. 1

Uwaga:
Mapa d/c projektowych została wykonana bez ustalenia obciążen sztywnościami gruntowymi.

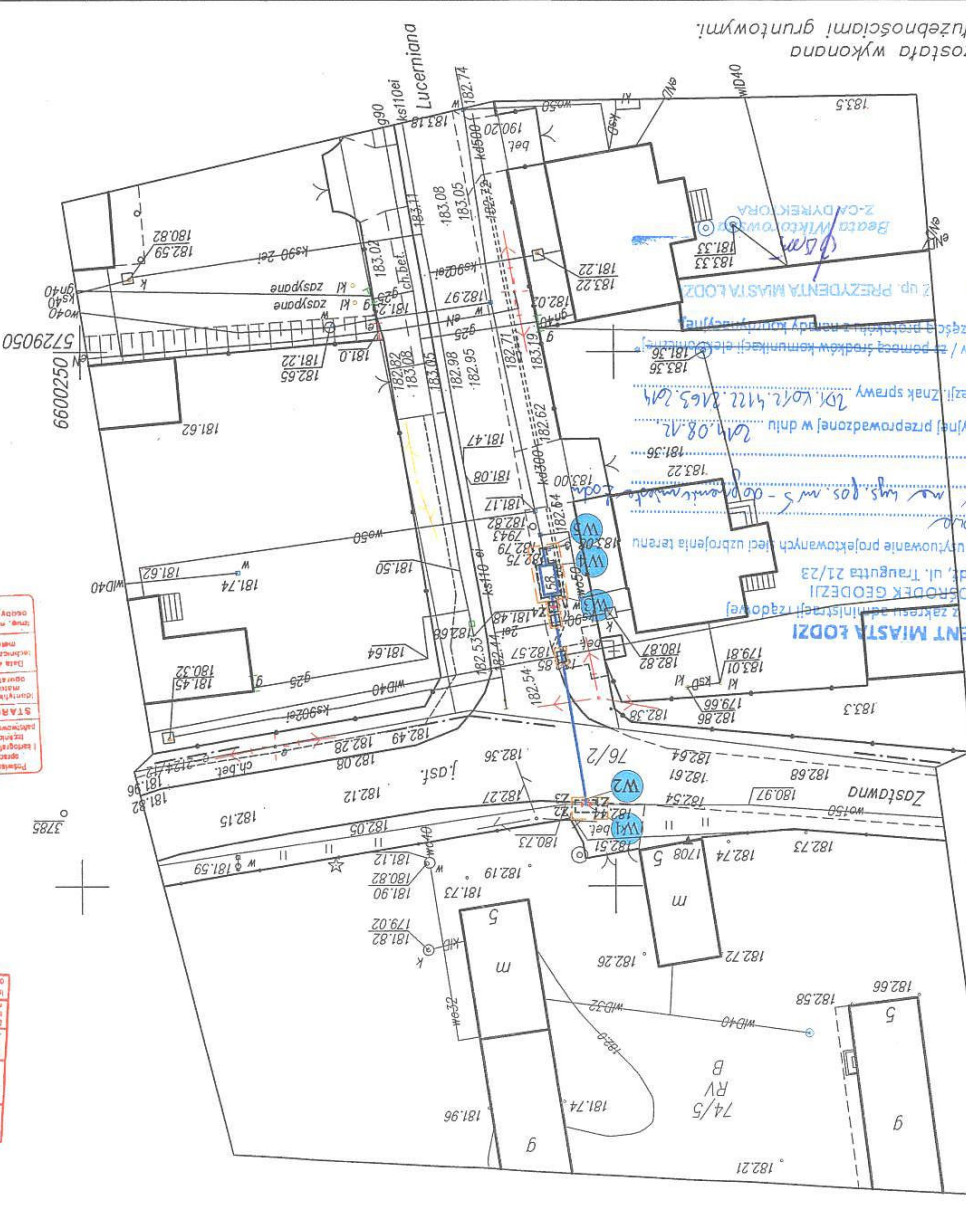

Wykonujący zadanie i zakres zamierzonych prac:
ŁÓDZKI ODRĘK GEODEZJI
90-113 Łódź, ul. Traugutta 21/23
Szczytowa 105, m.5 - obywatelski
Łódź, Łódź
była przedmiotem narady koordynacyjnej przeprowadzonej w dniu 08.08.2014 r. w siedzibie łódzkiego Ośrodka Geodezji. Znak sprawy 201.40.2.412.1465.2014
Sposób przeprowadzenia narady: Zarządzie i Inżynierowie podmiotów / Należy przedstawić i uzgodnić warunki niniejszego projektu z uwzględnieniem uwag i uwag z dnia 08.08.2014 r. Niepełna adnotacja jest integralną częścią projektu i nie może być oddzielona od niego.
Łódź, dnia 08.08.2014 r.
niepotrzebne skreślić

- OZNACZENIA:
- PROJ. PRZYŁĄCZE Ø110 mm PEHD, TS, PN10, PE10, SDR 17
 - PROJ. KOMORA WODOMIERNICZOWA 1,32m x 2,70m
 - PROJ. ZASUWA WODOCIĄGOWA
 - GRANICE PLACU BUDOWY
 - WYKOPY

Z4 Y=6600205.73 X=5729073.94
Z3 Y=6600202.83 X=5729092.10
Z2 Y=6600203.13 X=5729092.42
Z1 Y=6600202.42 X=5729092.43
W5 Y=6600206.68 X=5729068.57
W4 Y=6600206.38 X=5729070.05
W3 Y=6600205.93 X=5729072.71
W2 Y=6600202.78 X=5729091.92
W1 Y=6600202.78 X=5729092.42

STANOWISKO ŁÓDZKI W SCHODNI
11 02 2014
11 02 2014

PRZYŁĄCZENIE DO SIETKI WODOCIĄGOWEJ
4079
11 LIP 2014

mgr inż. Jęży Marcin	163/09/W/E
mgr inż. Bartosz Błasiarczyk	LOD/1505/POOS/10
Projekt zagospodarowania terenu	
Projekt budowy sieci wodociągowej łączącej wodociąg w ul. Lucerniana (Gaska Stara) z lokalizowany w powiecie łódzkim wschodnim w gminie Gaska Stara z siecią miejską Łódź, z wodociągiem w ul. Zastawnej.	
Proj. budowl.	
Technika sanit.	