

Wykonanie utwardzenia na dz. nr 1630/1, na ul. Szkolnej w Rzgowie.

Nazwa rysunku: Projekt zagospodarowania terenu

Investor: Gmina Rzgów, Pl. 500-lecia 22, 95-030 Rzgów

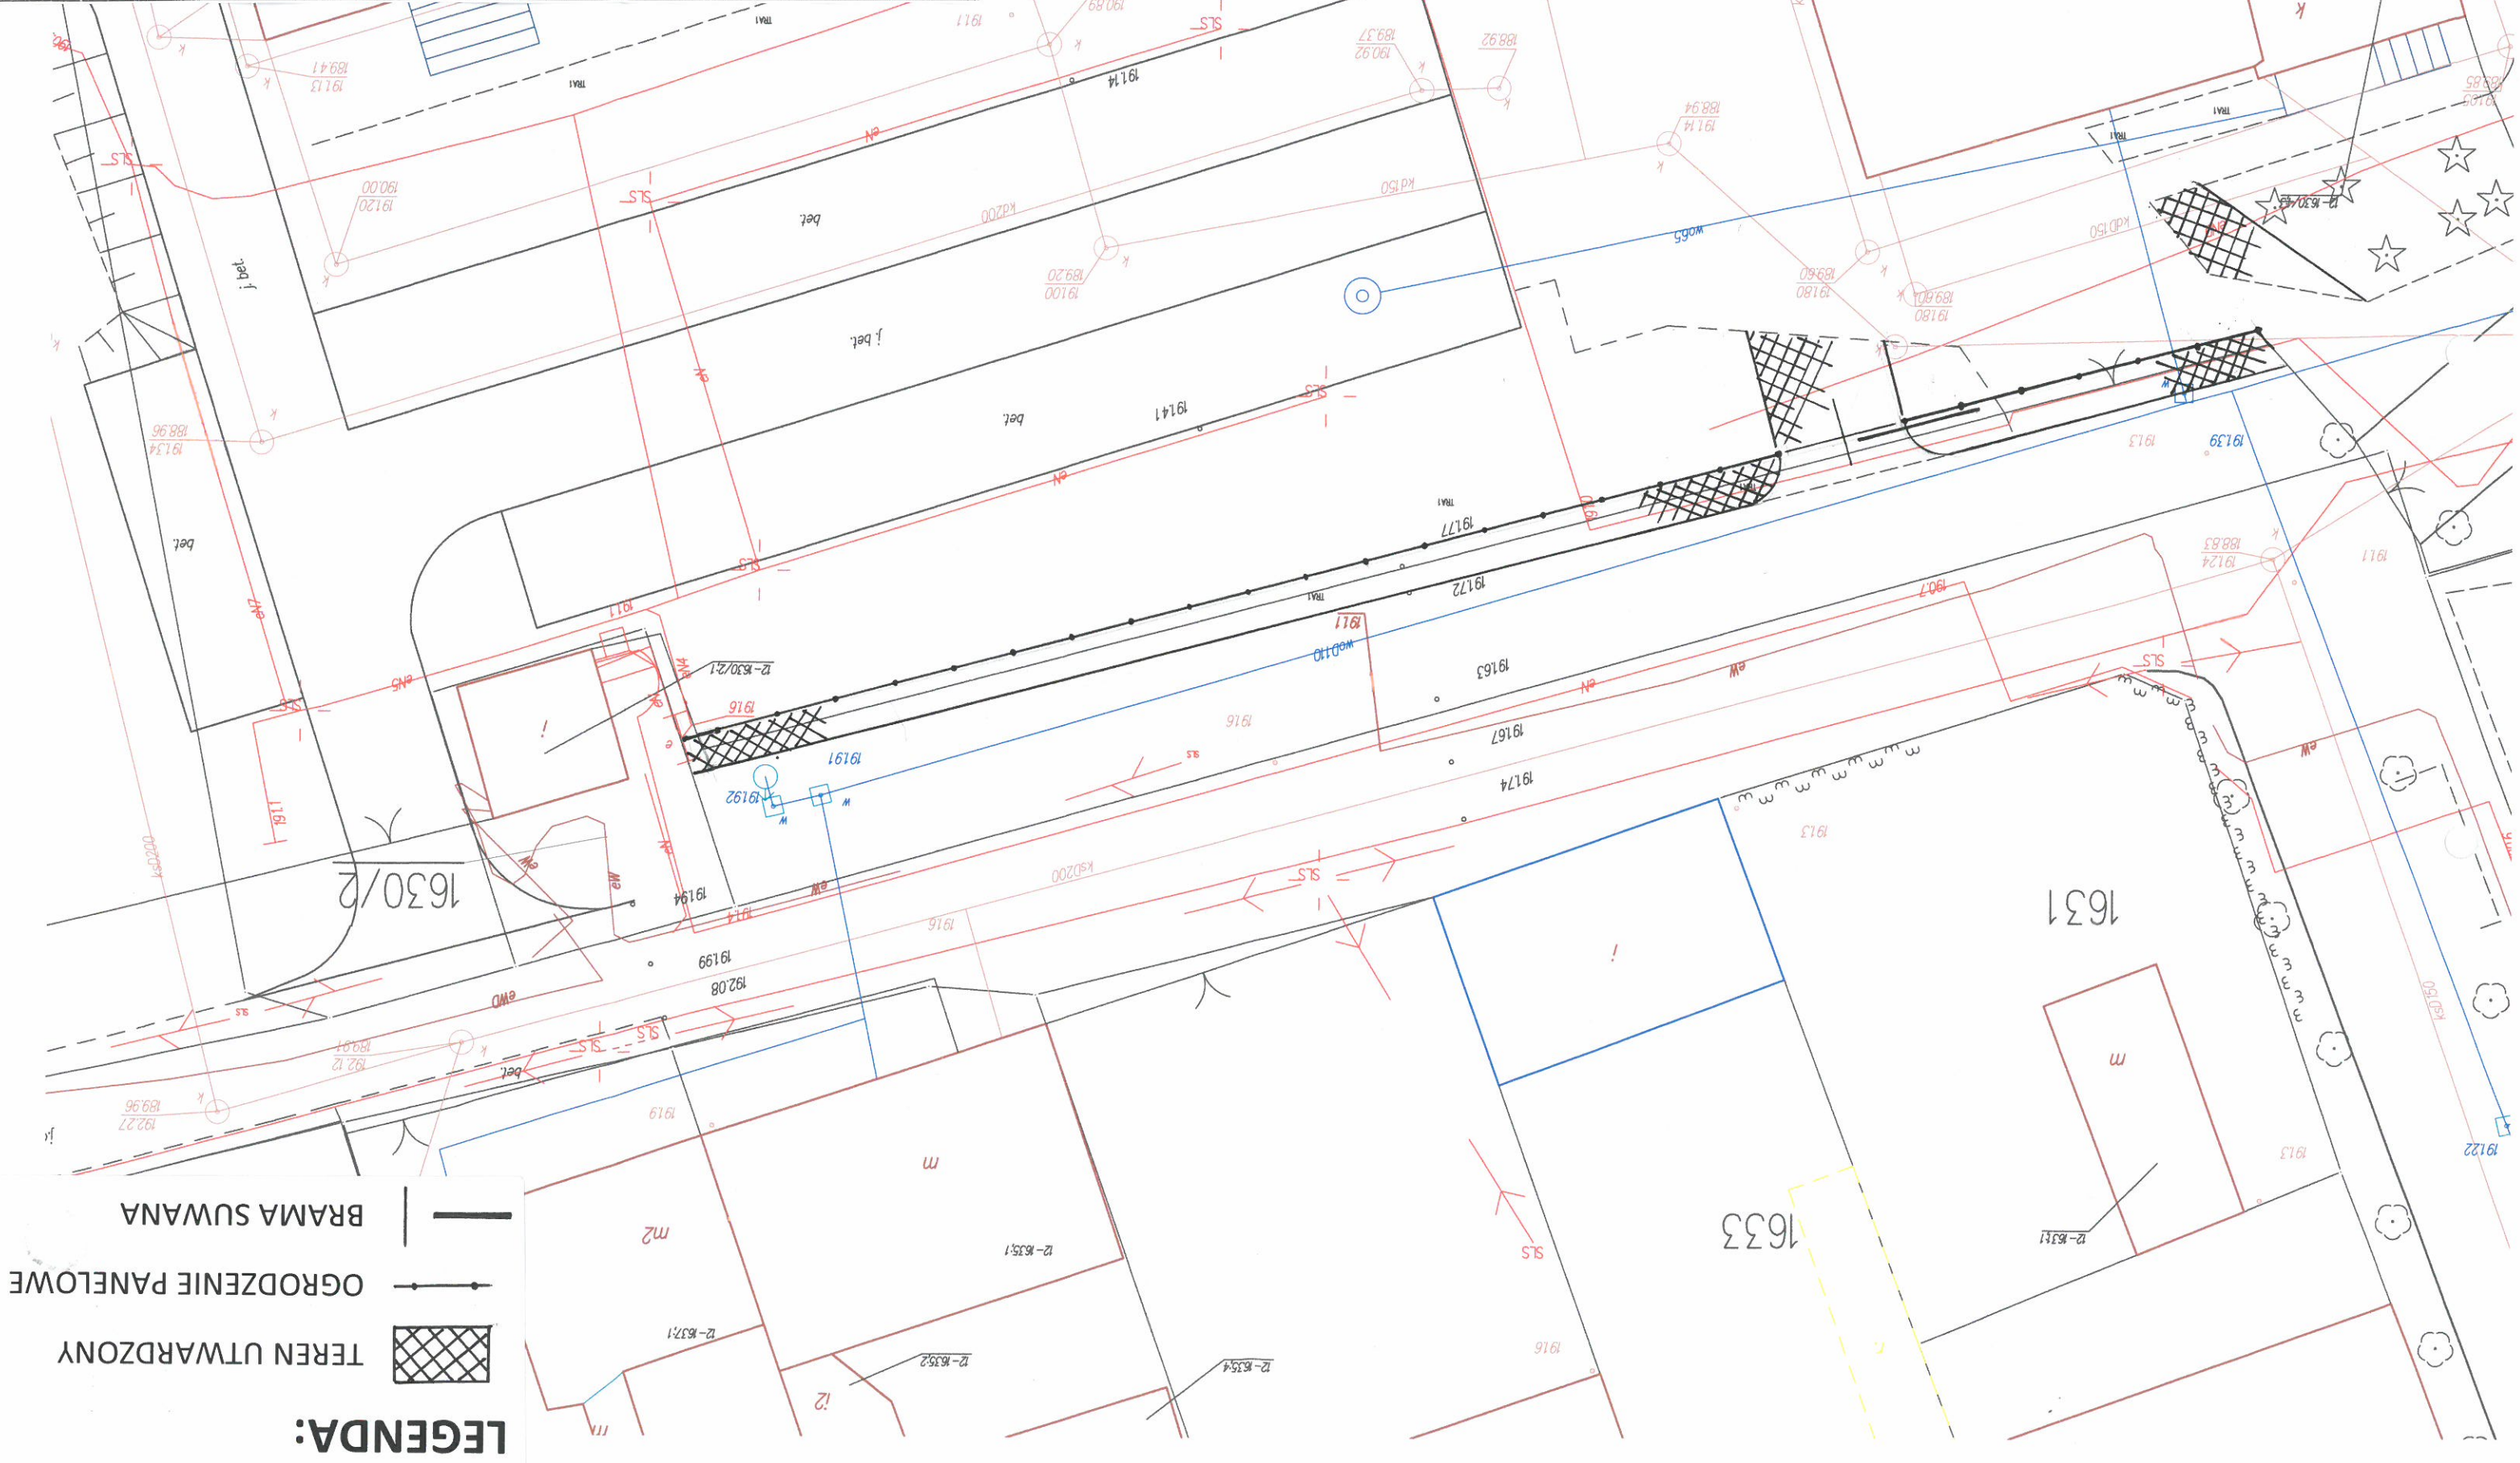
Projektant: Edward Kamiński

Projektowanie i Nadzór Roboty
drogowych, mostowych, inżynierski i konstruktorski
Edward Kamiński
Upr. bud. WZD nr 176-2004-1769
U.A.N. 18388/142/90, U.A.N. IV 734-1769




Skala 1:250

Data: maj 2015

Rys. 1.1



LEGENDA:

-  TEREN UTWARDZONY
-  OGRODZENIE PANELOWE
-  BRAMA SUWANA