

Mapa d/c projektowych została wykonana bez ustalenia obciążeń służebnościami gruntowymi


województwo łódzkie
powiat łódzki wschodni
gm. Rzgów (100610_5)
obręb Romanów (100610_5.0011)
działka nr 156/1 wg zakresu

Mapa do celów projektowych
skala 1:500

Mapę niniejszą opracowano na podstawie mapy zasadniczej gminy Rzgów sekcje 122.243.094, 142, bazy SIT oraz mapy wydiodu (w układzie współrzędnych prostokątnych ptaskich 1965, w układzie wysokości H60) z miesiąca maja 2014r.

Wykonawca:
Geodeta uprawniony
Antoni Jakubowski
uprawnienia nr 7211

L.k.s.rob.: 7211/7/14
PODGK_L.6640.1146.2014
Łódź, dnia 08.05.2014r.

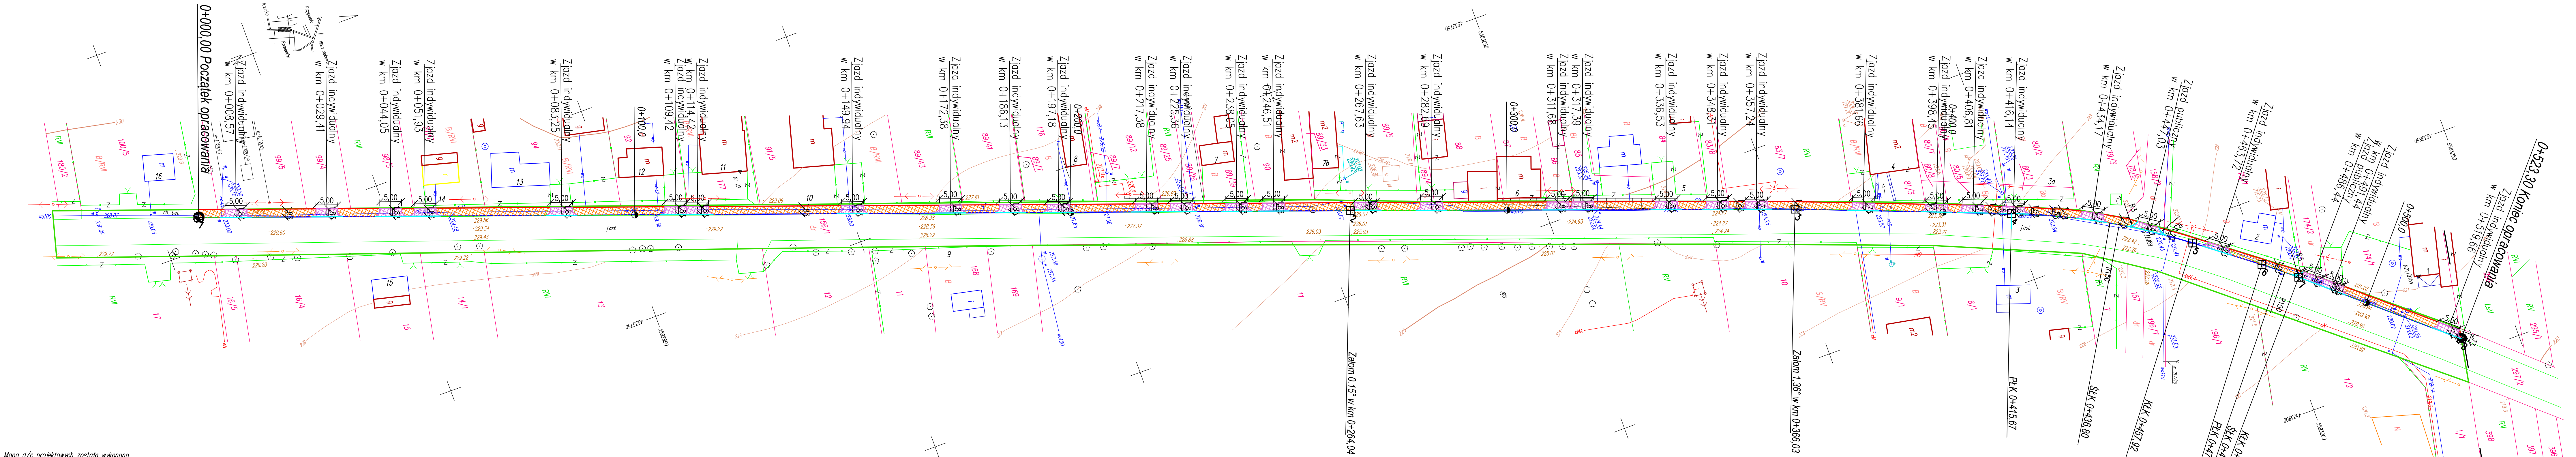

- LEGENDA :
- PROJEKTOWANY KRAWĘŻNIK BETONOWY 15X30 cm WYSOKI
 - PROJEKTOWANY KRAWĘŻNIK BETONOWY 15X22 cm ZANIŻONY
 - GRANICA PASA DROGOWEGO
 - PROJEKTOWANA KOSTKA BETONOWA GR.6 cm
 - PROJEKTOWANY ZJAZD Z KOSTKI BETONOWEJ GR. 8 cm
 - 6 ZNACZNIK WSPÓRZĘDNYCH OSI DRÓGI

Przebudowa drogi powiatowej nr 2912E w Romanowie - chodnik		
NAZWA RYSUNKU:	Projekt zagospodarowania terenu	SKALA: 1:500
INWESTOR:	GMINA RZGÓW 95-030 RZGÓW, PLAC 500-LECIA 22	DATA: Październik 2014
PROJEKTANT:	Edward Kamiński upr. UAN-8388/142/90	RYŚ: 1