

woj: łódzkie
 powiat: łódzki - wschodni
 gmina: Rzgów
 obręb: Rzgów
 dz. nr 560
 KERG 1238-130/2012

P1 5584094,37
 4527532,44
 P2 5584090,92
 4527525,22


umocnienie skarp wlotu i wylotu gabionami 200x100x100
 na długości 6,00 m

MAPA DO CELÓW PROJEKTOWYCH SKALA 1 : 500

Układ współrzędnych „1965,, - Poziom odniesienia: Kronsztadt
 Wykonano na podstawie ark. 122.234.054
 oraz pomiaru uzupełniającego


przez geodeta uprawnionego Lukasz Zwiłńskiego
 Granice w/g ewidencji gruntów
 Mapa została wykonana bez ustalenia obciążen 879
 ujawnianych w księgach wieczystych,
 Mapa aktualna na dzień 07-08-2012
 Urządzenia projektowane sprawdzono w ZUDP

SZKIC LUKALIZACJI

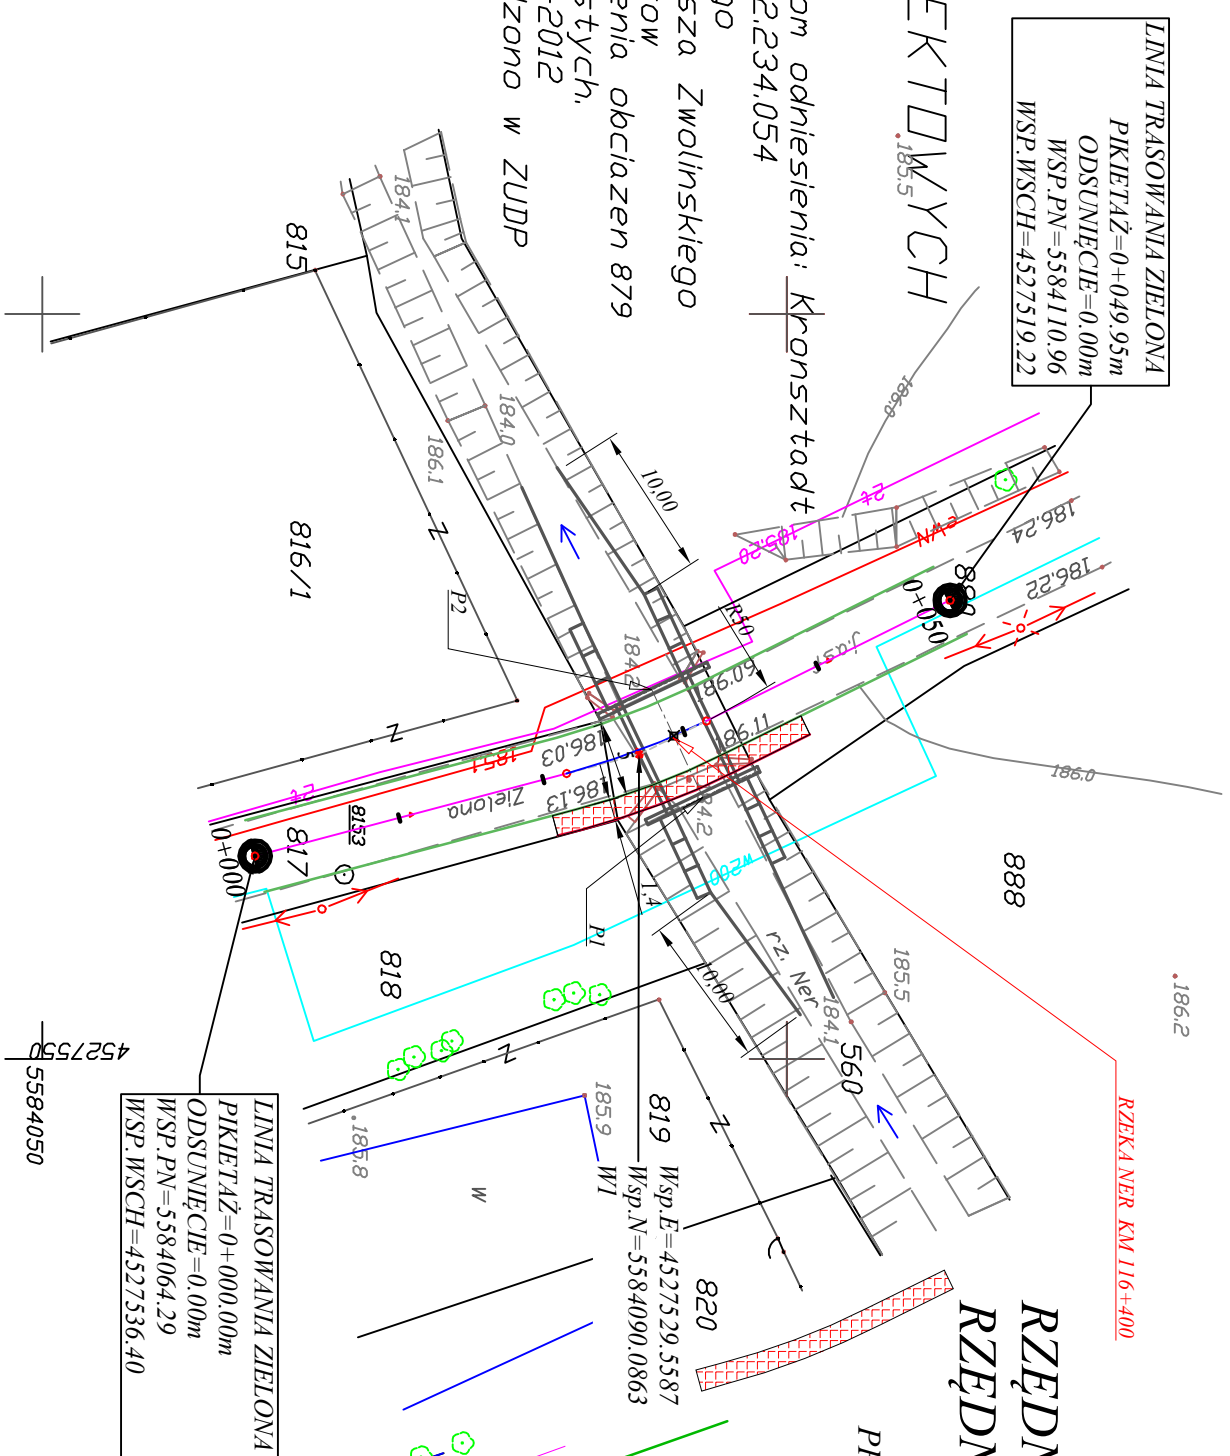

LINIA TRASOWANIA ZIELONA
 PIKIETAŻ=0+000,00m
 ODSUNIĘCIE=0,00m
 W.SP.PN=5584064,29
 W.SP.WSCH=4527536,40

4527550
 5584050

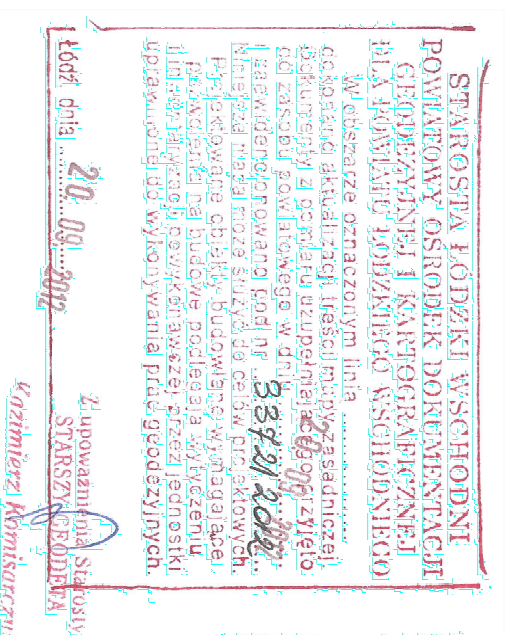

RZĘDNA WLOTU 184,25
 RZĘDNA WYLOTU 184,15

PROJEKTOWANY CHODNIK

KRAWĘDZ DROGI

OŚ DROGI

Wzrost	ZAKŁAD ROBÓT OGÓLNOBUDOWLANY I DROGOWYCH UL. ŁÓDZKA 46/13 97-300 PIOTRKÓW TRYBUNAŁSKI	arkusz 1 brzoza drogowa
Imię	GMINA RZGÓW PL. SW.ŁĘCJA 22 95-030 RZGÓW	nr 1
Objekt	PROJEKT PRZEBUDOWY MOSTU NA RZECIE NER, NA PRZEBIEGU ŻELBETOWY SKRZYŻOWANIU DROGI W CIĄGU UL. ZIELONEJ W RZGÓWIE działka nr 560, 817, 880 OBRĘB RZGÓW POWIAT ŁÓDZKI-WSCHODNI	data: grudzień 2012 skala: 1:500
Rynek	PROJEKT ZAGOSPODAROWANIA TERENU	umowa nr:
Pracownik	mgr inż. EDWARD GRZEGRZEŃSKI upr. w specjalności inżynierji-konstrukcyjnej (L.N. 13380/7888)	podpis
członek		