


SZCZEGÓŁ "A"

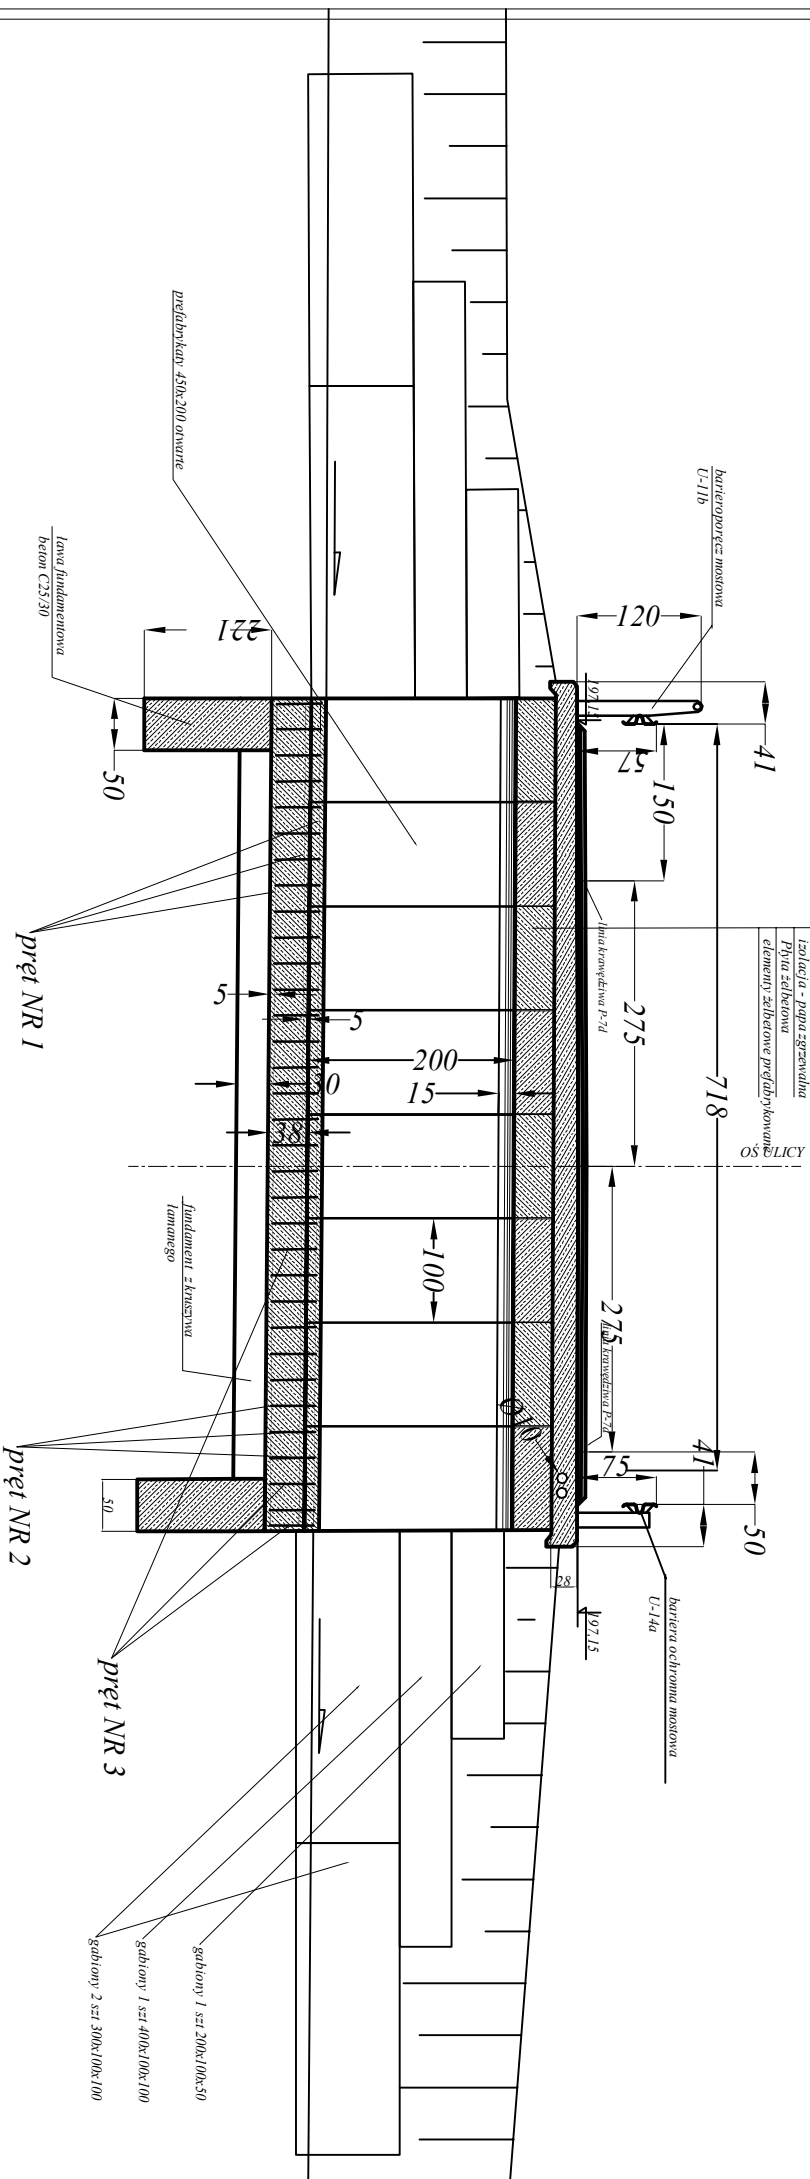

AC 8S50/70	4 cm
AC 11W 50/70	4 cm
izolacja - papa zgrzewalna	
Płyta żelbetonowa	
elementy zabezpieczające przed przelaniem	

beton C25/30
 sad: zbrojenie główne 34GS
 sprężeniowa S05Sh

RZĘDNA WLOTU 184,25
 RZĘDNA WYLOTU 184,15

Miejscowość	Zakład Robot Ogólnobudowlanych Drogowych 97-300 Piotrków Trybunalski, ul. Łódź 46/13	arkusz
rodzaj	GMINA RZGÓR	nr rysunku 2
Objekt	BUDOWA PRZEPIASTY NA RZEBER W CIĄGU UL. ZIELONEJ W RZGÓRZE	data: 10.12.2012
Rysunek	Przepest ramowy 450x200sm 116+400 przekroj podkowy	skala: 1:10
Projektant	mgr inż. EDWARD GRZEGORZEK	imiona nr
członek	ul. W. Jagiellońskiej 100, 97-300 Piotrków Trybunalski, tel. 42 25 85 77 88	członek projektu
		podpis