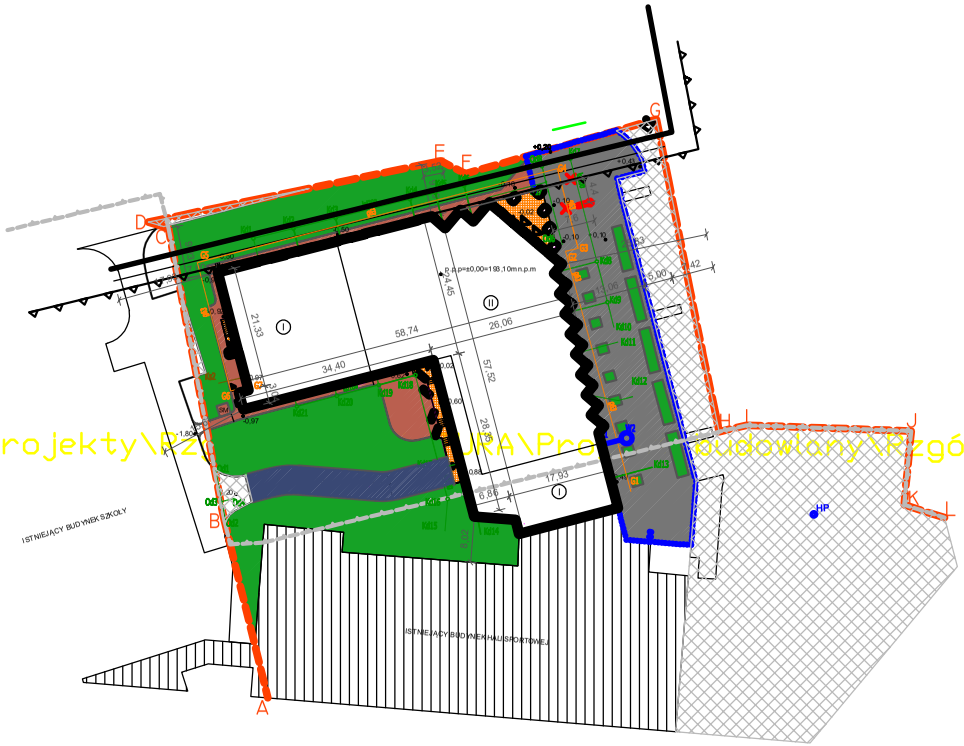


92.168.0.254\projekty\EZ... ...RA\Pro... ...budowlany\Rzgów skan mapy DCP.jpg

LEGENDA:

A...L — GRANICA DZIAŁEK 1647, 1648, 1649/8, 1649/16

PROJEKTOWANY BUDYNEK DOMU KULTURY

ISTNIEJĄCY BUDYNEK HALI SPORTOWEJ

PROJEKTOWANY TEREN BIOLOGICZNIE CZYNNY

PROJEKTOWANY CIĄG PIESZY

OBSZAR PRZEZNACZONY DO ODTWORZENIA

TEREN POZOSTAWIONY BEZ ZMIAN

PROJEKTOWANY CIĄG JEZDNY

PROJEKTOWANE SCHODY ZEWNĘTRZNE

WEJŚCIE GŁÓWNE DO DOMU KULTURY

WEJŚCIE DO DOMU KULTURY

ISTNIEJĄCY ZJAZD NA DZIAŁKĘ

OBSZAR KONSERWATORSKIEJ STREFY ARCHEOLOGICZNEJ

NIEPRZEKRACZALNA LINIA ZABUDOWY

-1.42 — PROJEKTOWANA RZĘDNA TERENU

SM — PROJEKTOWANE UTWARDZENIE TERENU POD POJEMNIKI NA ODPADY STAŁE

I — ILOŚĆ KONDYGNACJI

OŚWIETLENIE TERENU DO PRZENIESIENIA

W09 — PROJEKTOWANA INSTALACJA WODOCIĄGOWA

K02 — PROJEKTOWANA KANALIZACJA SANITARNA

K02s — PROJEKTOWANA KANALIZACJA DESZCZOWA

O43 — PROJEKTOWANE ODWODNIENIE LINIOWE

G5 — PROJEKTOWANA INSTALACJA GAZOWA

HP — ISTNIEJĄCY HYDRANT

LINIA ROZGRANICZAJĄCA TERENY O RÓŻNYM PRZEZNACZENIU

PROJEKT ZAGOSPODAROWANIA TERENU

PRZEDSIĘBIORSTWO PROJEKTOWO-BUDOWLANE "EKOBUD" s.c.
Dmosin Drugi nr 89 B, 95-061 Dmosin
PRACOWNIA PROJEKTOWA:
93-312 Łódź, ul. Tuszyńska 155

" UTWÓR CHRONIONY PRAWEM AUTORSKIM - WSZELKIE PRAWA ZASTRZEŻONE "

PROJEKT: BUDOWA DOMU KULTURY WRAZ Z INFRASTRUKTURĄ TECHNICZNĄ (PROJEKTOWANA KANALIZACJA SANITARNA, KANALIZACJA DESZCZOWA INSTALACJA GAZOWA, INSTALACJA WODOCIĄGOWA) ORAZ BUDOWA CIĄGÓW PIESZYCH I JEZDNYCH

LOKALIZACJA INWESTYCJI: RZGÓW UL. SZKOLNA 5
DZIAŁKI 1647, 1648, 1649/8, 1649/16

TYTUŁ RYSUNKU: PROJEKT ZAGOSPODAROWANIA TERENU

SKALA: 1:50

DATA: 11.

BRANŻA: ARCHITEKTURA

PODPIS:

FAZA: PW

PROJEKTANT: mgr inż. arch. Jarosław Kowalczyk — upr. bud. 87/LOOK/2012 w specjalności architektonicznej (bez ograniczeń)

ASYSTENT PROJEKTANTA: mgr inż. arch. Daniel Płaszka

SPRAWDZAJĄCY: mgr inż. arch. Włodzimierz Abramiak — upr. bud. 3/90/81 w specjalności architektonicznej (bez ograniczeń)

NR RYSUNKU: AZ/

NR STRONY: AZ1