

ZMIANA MIEJSCOWEGO PLANU ZAGOSPODAROWANIA PRZESTRZENNEGO MIASTO RZGÓW - REJON ULIC KATOWICKIEJ, ŻEROMSKIEGO, KUSOCIŃSKIEGO



RYSunEK PLANU - ZAŁĄCZNIK NR. 1 DO UCHWAŁY NR
RADY MIEJSKIEJ W RZGOWIE Z DNIA
11/24/2011
22 lutego 2011

PRZEWODNICZĄCY 1:1000
RADY MIEJSKIEJ

Marek Bartoszewski

WYRYS ZE ZMIANY STUDIUM UWARUNKOWAŃ I KIERUNKÓW
ZAGOSPODAROWANIA PRZESTRZENNEGO GMINY RZGÓW 1:1000

0 100m

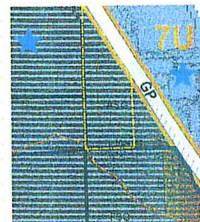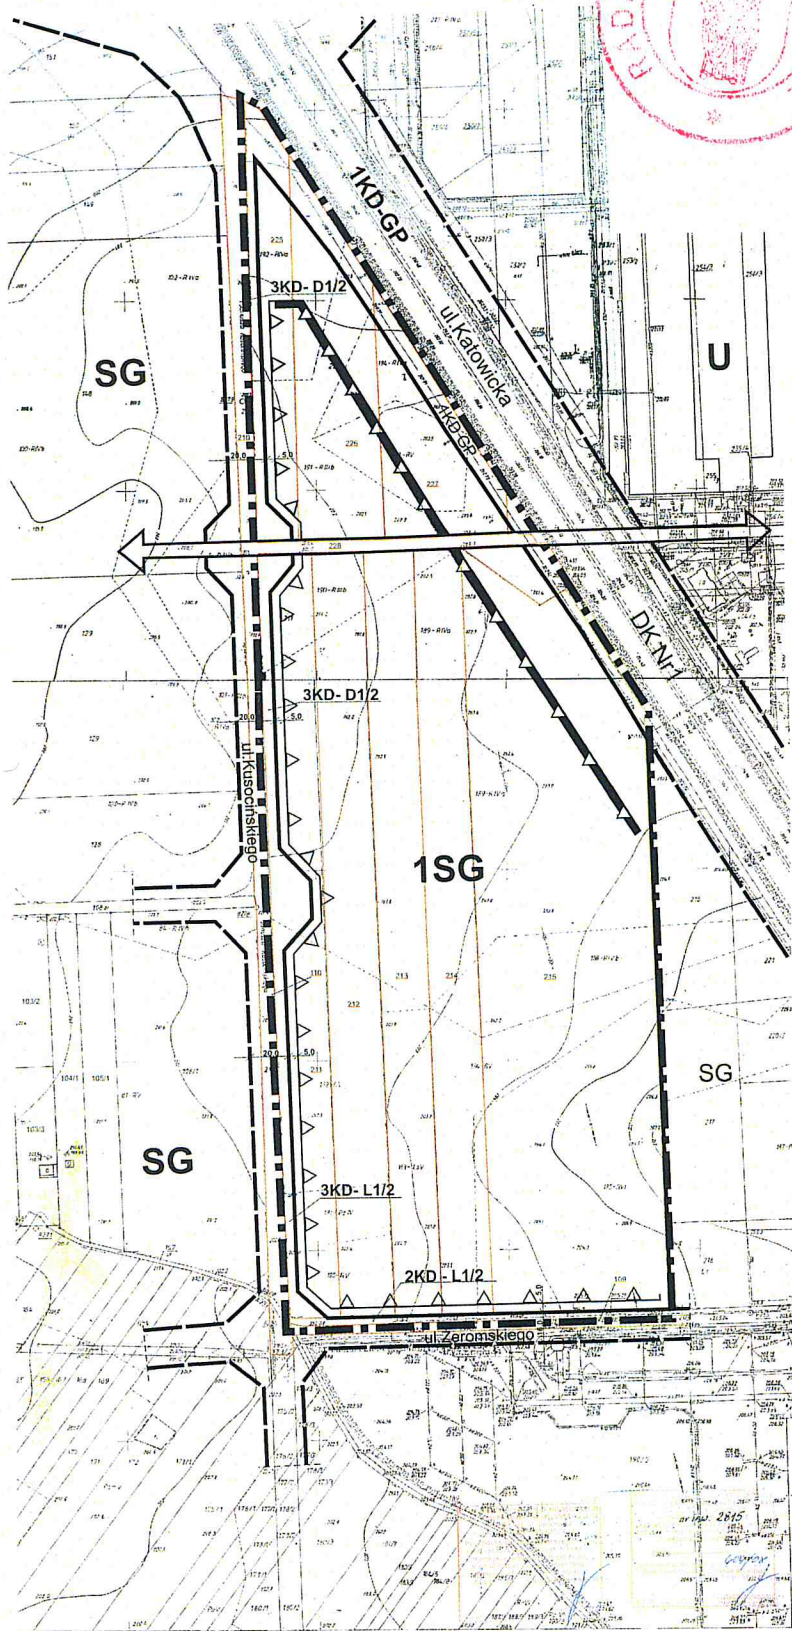

	DRÓGI PUBLICZNE		WYKAZANIE LINII ZABUDOWY
	DRÓGI LOKALNE		WYKAZANIE LINII ZABUDOWY
	DOJAZDOWA		WYKAZANIE LINII ZABUDOWY
	DOJAZDOWA		WYKAZANIE LINII ZABUDOWY
	DOJAZDOWA		WYKAZANIE LINII ZABUDOWY

OZNACZENIA OBOWIĄZUJĄCE

GRANICE I PODZIAŁY WEWNĘTRZNE

GRANICA OBSZARU OBJĘTEGO PLANEM

LINIE ROZGRANICZAJĄCE TERENY O RÓŻNYM PRZEZNACZENIU

PODSTAWOWE PRZEZNACZENIE TERENÓW

TERENY WIELOFUNKCYJNEJ STREFY DZIAŁALNOŚCI GOSPODARCZEJ

DROGI PUBLICZNE

ZABUDOWA

NIEPRZEKRACZALNE LINIE ZABUDOWY

SZCZEGÓLNE EKSPONOWANIE ELEWACJI

KOMUNIKACJA

KLASYFIKACJA DRÓG PUBLICZNYCH

GŁÓWNA RUCHU PRZYSPIESZONO

LOKALNA

DOJAZDOWA

ZASADA POŁĄCZENIA TERENÓW, CENTRUM USŁUGOWEGO ORAZ WIELOFUNKCYJNEJ STREFY DZIAŁALNOŚCI GOSPODARCZEJ

OZNACZENIA INFORMACYJNE

GRANICE I PODZIAŁY WEWNĘTRZNE

LINIE ROZGRANICZAJĄCE TERENY O RÓŻNYM PRZEZNACZENIU POZA OBSZAR OBJĘTYM ZMIANĄ PLANU

GRANICE DZIAŁEK

NUMERY EWIDENCYJNE DZIAŁEK

PRZEZNACZENIE SASIĘDNIH TERENÓW

TEREN USŁUG KOMERCYJNYCH

ZAŁĄCZNIK Nr. 1 DO UCHWAŁY Nr	
RADY MIEJSKIEJ W RZGOWIE Z DNIA	
„WNW - projekt” s.c. 90-006 Łódź, ul. Piotrkowska 116 m 49	
ZMIANA MIEJSCOWEGO PLANU ZAGOSPODAROWANIA PRZESTRZENNEGO MIASTO RZGÓW - REJON ULIC KATOWICKIEJ, ŻEROMSKIEGO, KUSOCIŃSKIEGO	
PRZEMÓT RYSUNKU RYSUNEK PLANU	
AUTOR: mgr inż. arch. D. MIROŃSKA - WOLAS	WSPÓŁPRACZA: mgr ŁUKASZ ŁASKOWSKI
tel. 20 241 20 20	tel. 20 241 20 20
DATA: GRUDZIEŃ 2010 R.	