

**UCHWAŁA NR XXXVIII/290/2017  
RADY MIEJSKIEJ W RZGOWIE  
z dnia 28 czerwca 2017 r.**

**w sprawie przystąpienia do sporządzenia miejscowego planu zagospodarowania przestrzennego dla części sołectwa Huta Wiskicka-Tadzin dla działek nr 300/1 i 300/2 położonych w gminie Rzgów**

Na podstawie art.18 ust. 2 pkt 5 ustawy z dnia 8 marca 1990 r. o samorządzie gminnym (t.j. Dz. U. z 2016 r. poz. 446, zm. z 2016 r. poz. 1579, poz. 1948, z 2017 r. poz. 730, poz. 935) w związku z art.3 ust.1, art.14 ustawy z dnia 27 marca 2003 r. o planowaniu i zagospodarowaniu przestrzennym (t.j. Dz. U. 2017 r. poz. 1073) **uchwała się, co następuje:**

§1. Przystępuje się do sporządzenia miejscowego planu zagospodarowania przestrzennego dla części sołectwa Huta Wiskicka-Tadzin dla działek nr 300/1 i 300/2 położonych w gminie Rzgów. Granice obszaru objętego projektem planu określa załącznik do uchwały.

§2. Przedmiot i zakres planu powinien odpowiadać problematyce określonej w art. 15 ustawy z dnia 27 marca 2003 roku o planowaniu i zagospodarowaniu przestrzennym.

§3. Zobowiązuje się Burmistrza Rzgowa do podjęcia procedury planistycznej określonej w ustawie z dnia 27 marca 2003 roku o planowaniu i zagospodarowaniu przestrzennym.

§4. Uchwała podlega ogłoszeniu poprzez wywieszenie na tablicy ogłoszeń Urzędu Miejskiego w Rzgowie oraz poprzez komunikat w prasie lokalnej i na stronie internetowej BIP.

§5. Uchwała wchodzi w życie z dniem podjęcia.

PRZEWODNICZĄCY  
RADY MIEJSKIEJ W RZGOWIE

Jan Michałak

SPRAWDZONO POD WZGLĘDEM  
FORMALNO - PRAWNYM


RADCA PRAWNY  
mgr Lilla Perka

## UZASADNIENIE

Rada Miejska zobowiązana jest do podjęcia uchwały tak, aby plany miejscowe obowiązywały na całym terenie gminy zgodnie z obowiązującymi przepisami ustawy o planowaniu i zagospodarowaniu przestrzennym (t.j. Dz. U. 2017 r. poz. 1073) i będzie zgodna z aktualnym obowiązującym Studium.

PRZEWODNICZĄCY  
RADY MIEJSKIEJ W RZGOWIE


  
Jan Michalak

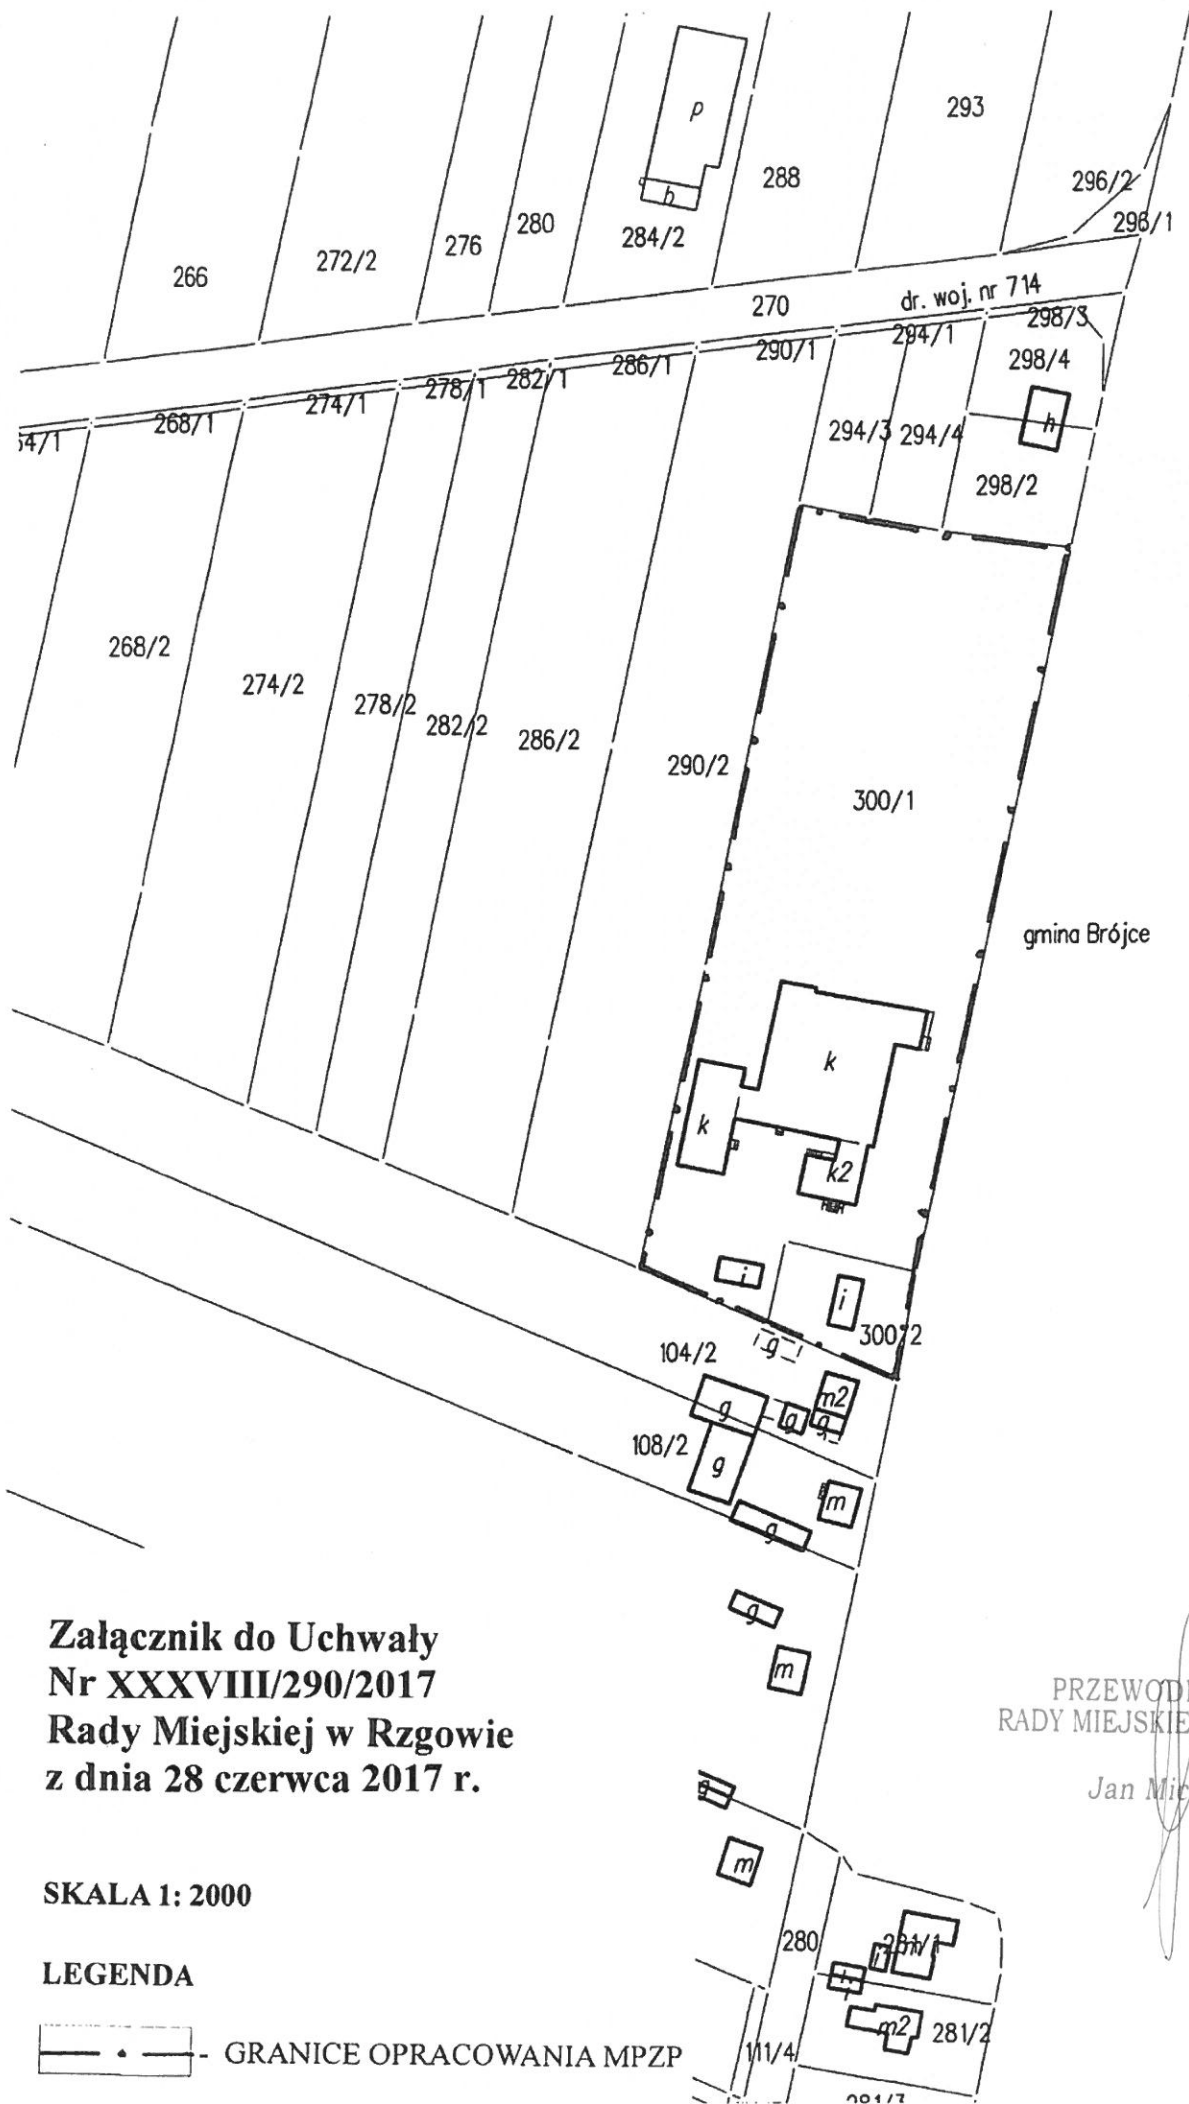

**Załącznik do Uchwały  
 Nr XXXVIII/290/2017  
 Rady Miejskiej w Rzgowie  
 z dnia 28 czerwca 2017 r.**

**SKALA 1: 2000**

**LEGENDA**

 - GRANICE OPRACOWANIA MPZP

PRZEWODNICZĄCY  
 RADY MIEJSKIEJ W RZGOWIE

Jan Michalak