



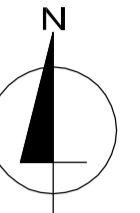

MIEJSCOWY PLAN ZAGOSPODAROWANIA PRZESTRZENNEGO DLA CZĘŚCI WSI CZYŻEMINEK

(DZIAŁKI NR 97/1, 204/1, 204/2, 204/3, 204/4, 204/5, 204/6, CZ. DZ. 97/2, 99, 100/2)

SKALA OPRACOWANIA 1:1000

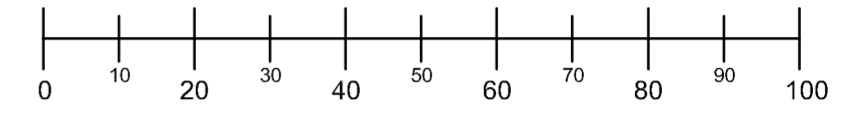

NINIEJSZY RYSUNEK PLANU STANOWI ZAŁĄCZNIK NR 1
DO UCHWAŁY NR RADY MIEJSKIEJ W RZGOWIE
Z DNIA 2014 ROKU
W SPRAWIE UCHWALENIA MIEJSCOWEGO PLANU
ZAGOSPODAROWANIA PRZESTRZENNEGO DLA CZĘŚCI WSI
CZYŻEMINEK (DZIAŁKI NR 97/1, 204/1, 204/2, 204/3, 204/5, 204/6,
CZ. DZ. 97/2, 99, 100/2)

STAROSTA ŁÓDZKI WSCHODNI
POWIATOWY OŚRODEK DOKUMENTACJI
GEODEZYJNEJ I KARTOGRAFICZNEJ
DLA POWIATU ŁÓDZKIEGO WSCHODNIEGO
Poświadczam zgodność niniejszej mapy
z oryginałem przyjętym do państwowego
zasobu geodezyjnego i kartograficznego
w dniu 4.05.2015
i zaewidencjonowanym pod nr 1542/15
Niniejsza mapa nie może służyć do celów projektowych

Z upoważnienia Starosty
STARSZY GEODETA
Łódź, dnia 14.05.2015
Grzegorz Komisarzyk

STAROSTA ŁÓDZKI WSCHODNI
POWIATOWY OŚRODEK DOKUMENTACJI
GEODEZYJNEJ I KARTOGRAFICZNEJ
DLA POWIATU ŁÓDZKIEGO WSCHODNIEGO
Reprodukowanie, rozpowszechnianie
i rozprowadzanie niniejszego dokumentu
wymaga zezwolenia, o którym mowa
w art. 18 Ustawy z dnia 17 maja 1969 r.
- Prawo Geodezyjne i Kartograficzne -
(Dz.U. Nr 30, poz. 163 z późn. zmianami)

Łódź, dnia 14.05.2015
Grzegorz Komisarzyk

LEGENDA

OZNACZENIA OBOWIĄZUJĄCE

- GRANICA OPRACOWANIA MIEJSCOWEGO PLANU ZAGOSPODAROWANIA PRZESTRZENNEGO
- LINIE ROZGRANICZAJĄCE TERENY O RÓŻNYM PRZEZNACZENIU LUB RÓŻNYCH ZASADACH ZAGOSPODAROWANIA
- NIEPRZEKRACZALNE LINIE ZABUDOWY
- STREFA BEZPIECZEŃSTWA OD NAWIETRZNEJ LINII ELEKTROENERGETYCZNEJ ŚREDNIEGO NAPIĘCIA 15kV - 12m (PO 6m NA STRONĘ OD OSI LINII)

PRZEZNACZENIE TERENÓW

- OD 1MN DO 3MN TERENY ZABUDOWY MIESZKANIOWEJ JEDNORODZINNEJ
- OD 1KDD DO 3KDD TERENY DRÓG DOJAZDOWYCH

OZNACZENIA INFORMACYJNE

- RÓW MELIORACYJNY R - 49/1
- 204/1 NUMERY EWIDENCYJNE DZIAŁEK
- GRANICE EWIDENCYJNE DZIAŁEK
- NAWIETRZNA LINIA ELEKTROENERGETYCZNA ŚREDNIEGO NAPIĘCIA 15kV
- LINIE ROZGRANICZAJĄCE TERENY O RÓŻNYM PRZEZNACZENIU LUB RÓŻNYCH ZASADACH ZAGOSPODAROWANIA POZA GRANICĄ OBSZARU OBJĘTEGO USTALENIAMI MIEJSCOWEGO PLANU ZAGOSPODAROWANIA

Czyżeminek
100/99, 204/1, 204/2, 204/3, 204/4, 204/5, 204/6, 97/1, 97/2
Skala 1:1000

WYRYS ZE STUDIUM UWARUNKÓW I KIERUNKÓW ZAGOSPODAROWANIA PRZESTRZENNEGO GMINY RZGÓW



GRANICA OPRACOWANIA MIEJSCOWEGO PLANU ZAGOSPODAROWANIA PRZESTRZENNEGO

Symbol	Opis
	RÓW MELIORACYJNY R - 49/1
	204/1 NUMERY EWIDENCYJNE DZIAŁEK
	GRANICE EWIDENCYJNE DZIAŁEK
	NAWIETRZNA LINIA ELEKTROENERGETYCZNA ŚREDNIEGO NAPIĘCIA 15kV
	LINIE ROZGRANICZAJĄCE TERENY O RÓŻNYM PRZEZNACZENIU LUB RÓŻNYCH ZASADACH ZAGOSPODAROWANIA POZA GRANICĄ OBSZARU OBJĘTEGO USTALENIAMI MIEJSCOWEGO PLANU ZAGOSPODAROWANIA
	GRANICA OPRACOWANIA MIEJSCOWEGO PLANU ZAGOSPODAROWANIA PRZESTRZENNEGO

