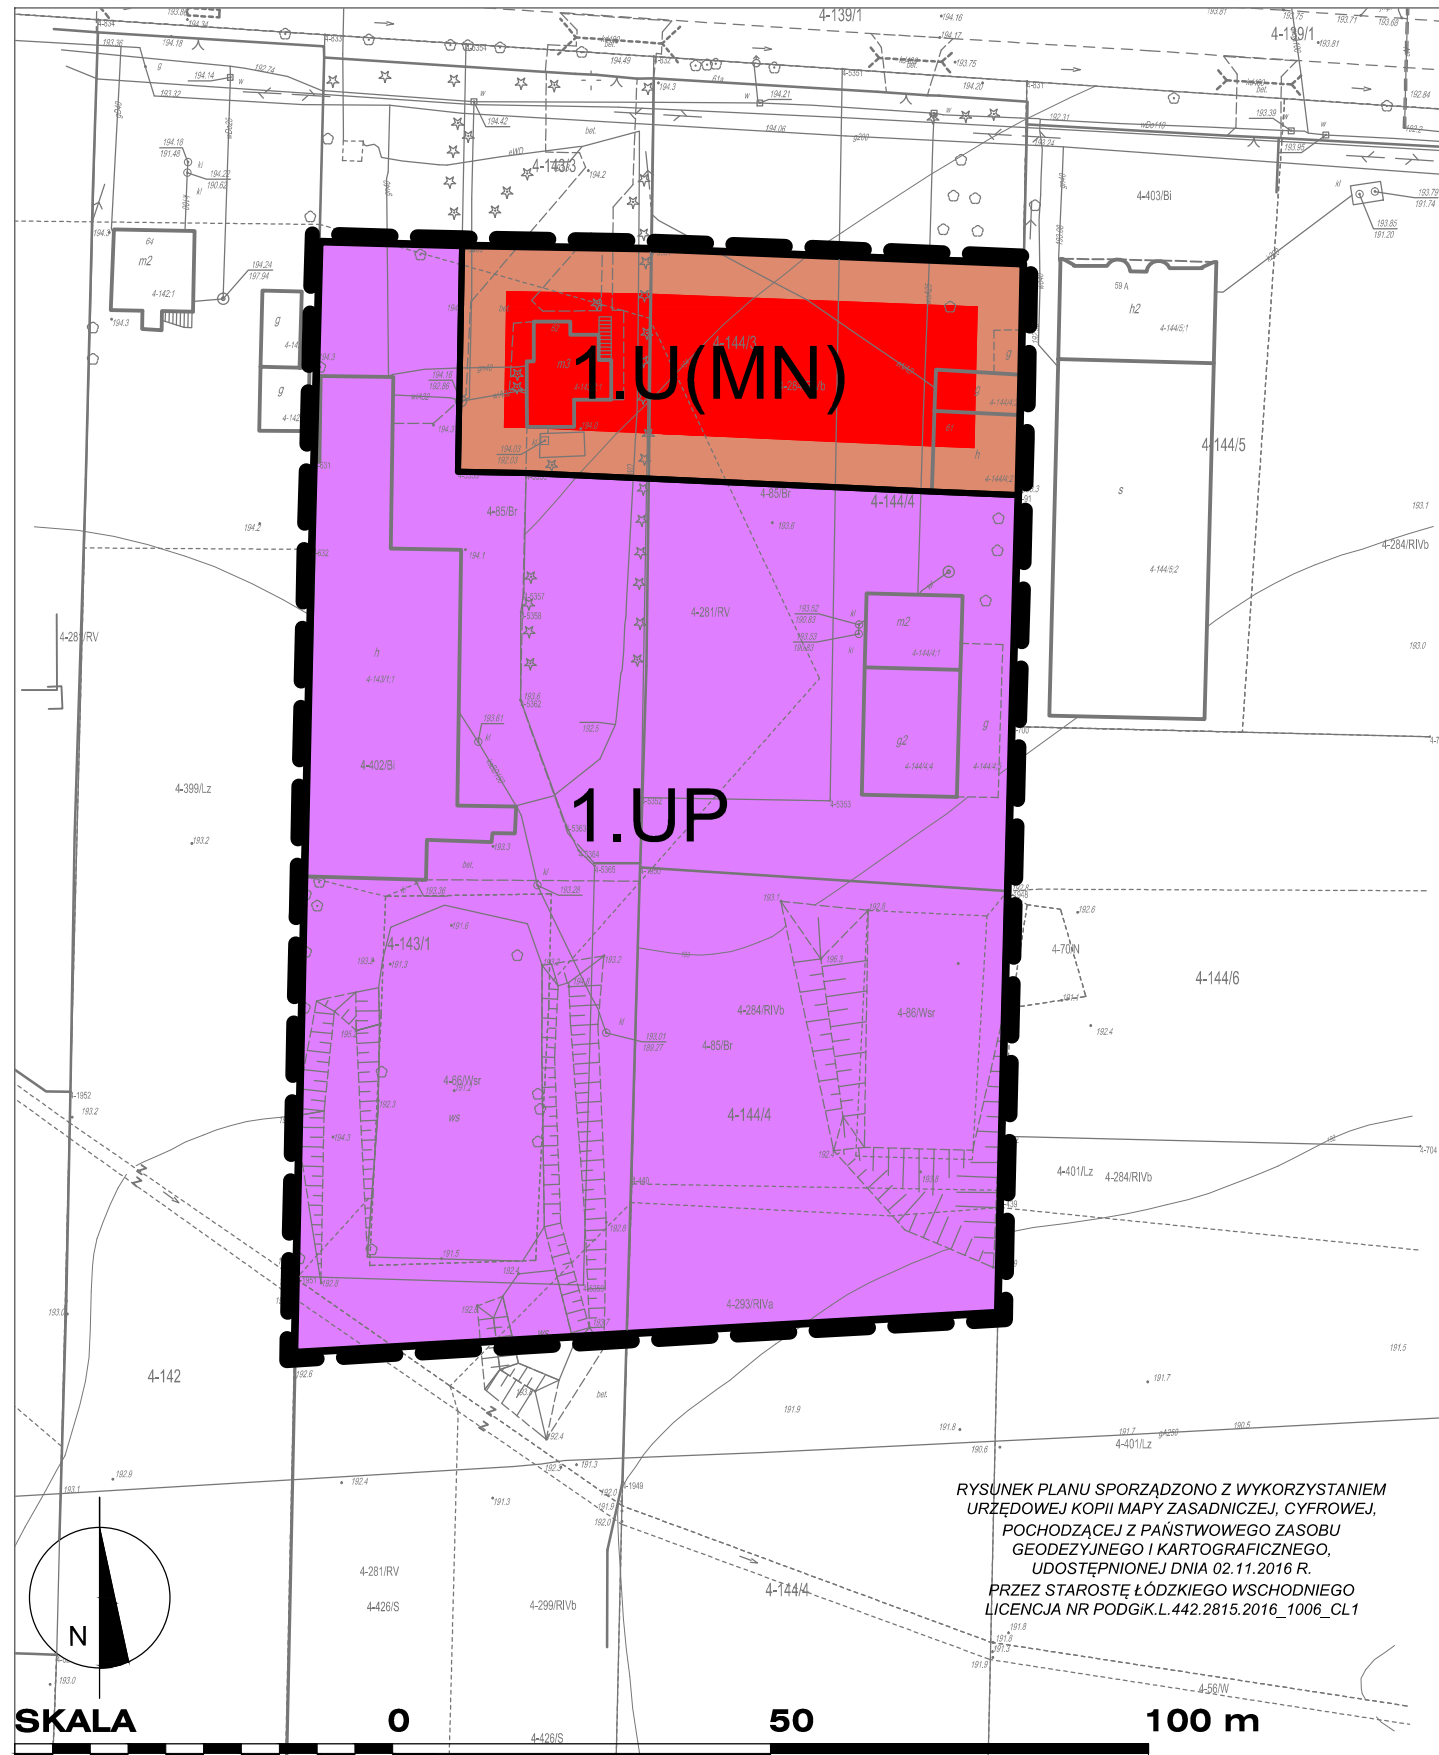

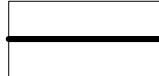

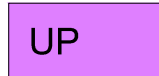



PROJEKT ZMIANY MIEJSCOWEGO PLANU ZAGOSPODAROWANIA PRZESTRZENNEGO DLA CZĘŚCI WSI GOSPODARZ (CZ. DZIAŁEK NR 143/1, 143/2, 144/3, 144/4) SKALA 1:1000



OZNACZENIA NA RYSUNKU:

-  Granica planu
-  Linie rozgraniczające
-  Teren przeznaczony pod zabudowę usługową z dopuszczeniem zabudowy mieszkaniowej jednorodzinnej
-  Teren przeznaczony pod zabudowę usługowo-produkcyjną

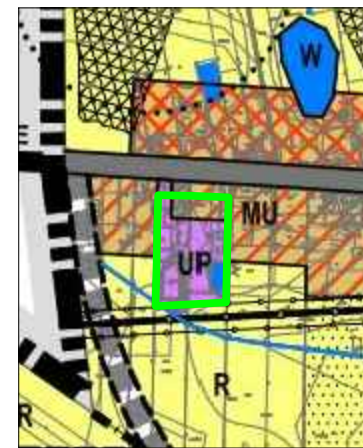WRYYS ZE STUDIUM UWARUNKOWAŃ I KIERUNKÓW ZAGOSPODAROWANIA PRZESTRZENNEGO GMINY RZGÓW SKALA 1:10000



OZNACZENIA:

-  GRANICA OPRACOWANIA
-  GRANICA ADMINISTRACYJNA GMINY RZGÓW
-  GRANICE SOŁECTW I OBRĘBÓW
-  RZĘKI, CIEKI, ROWY, ZBIORNIKI WODNE
-  GRANICE KONSERWATORSKICH STREF OCHRONY STANOWISK ARCHEOLOGICZNYCH
-  DROGI GMINNE
-  PROJEKTOWANA OBWODNICA AGLOMERACYJNA PABIANICE-RZGÓW-WSCHODNIE DZIELNICE ŁÓDZI
-  GAZOCIĄG WYSOKIEGO CIŚNIENIA ZE STREFĄ BEZPIECZEŃSTWA (po 15m od osi przewodu)
-  UDOKUMENTOWANE ZŁOŻA SUROWCÓW NATURALNYCH
-  TERENY ZMELIOROWANE
-  ZABUDOWA MIESZKANIOWA JEDNORODZINNA ZABUDOWA USŁUGOWA realizowane na równorzędnych zasadach do ustalenia w planach miejscowych
-  ZABUDOWA USŁUGOWA ZABUDOWA PRODUKCYJNA I MAGAZYNOWA realizowane na równorzędnych zasadach do ustalenia w planach miejscowych
-  TERENY ROLNICZE
-  WODY POWIERZCHNIOWE

GARD - PRACOWNIA URBANISTYCZNO-ARCHITEKTONICZNA - MGR INŻ. ARCH. ANNA WOŹNICKA
ul. Traktorowa 43 lok. 2, 91-117 Łódź, tel.42-6559336, kom.509959368, e-mail:biurogard@gmail.com

PROJEKT ZMIANY MIEJSCOWEGO PLANU ZAGOSPODAROWANIA PRZESTRZENNEGO DLA CZĘŚCI WSI GOSPODARZ (CZ. DZIAŁEK NR 143/1, 143/2, 144/3, 144/4)

Etap IV:	PROGNOZA ODDZIAŁYWANIA NA ŚRODOWISKO	skala 1 : 1 000
Autorzy opracowania:	główny projektant: mgr inż. arch. Anna Woźnicka - uprawniona do sporządzania miejscowych planów zagospodarowania przestrzennego na podstawie art. 5 pkt 3 i 4 ustawy z dnia 27 marca 2003 r. o planowaniu i zagospodarowaniu przestrzennym (Dz. U. z 2017 r. poz. 1073 z późn. zm.); udział w opracowaniu: mgr Artur Lewczuk	
Miejsce, data:	Łódź, październik 2017 r.	rys. nr 1