m. Łódź
obr. G-47
obr. Starowa Góra
gm. Rzgów
pow. łódzki-wschodni

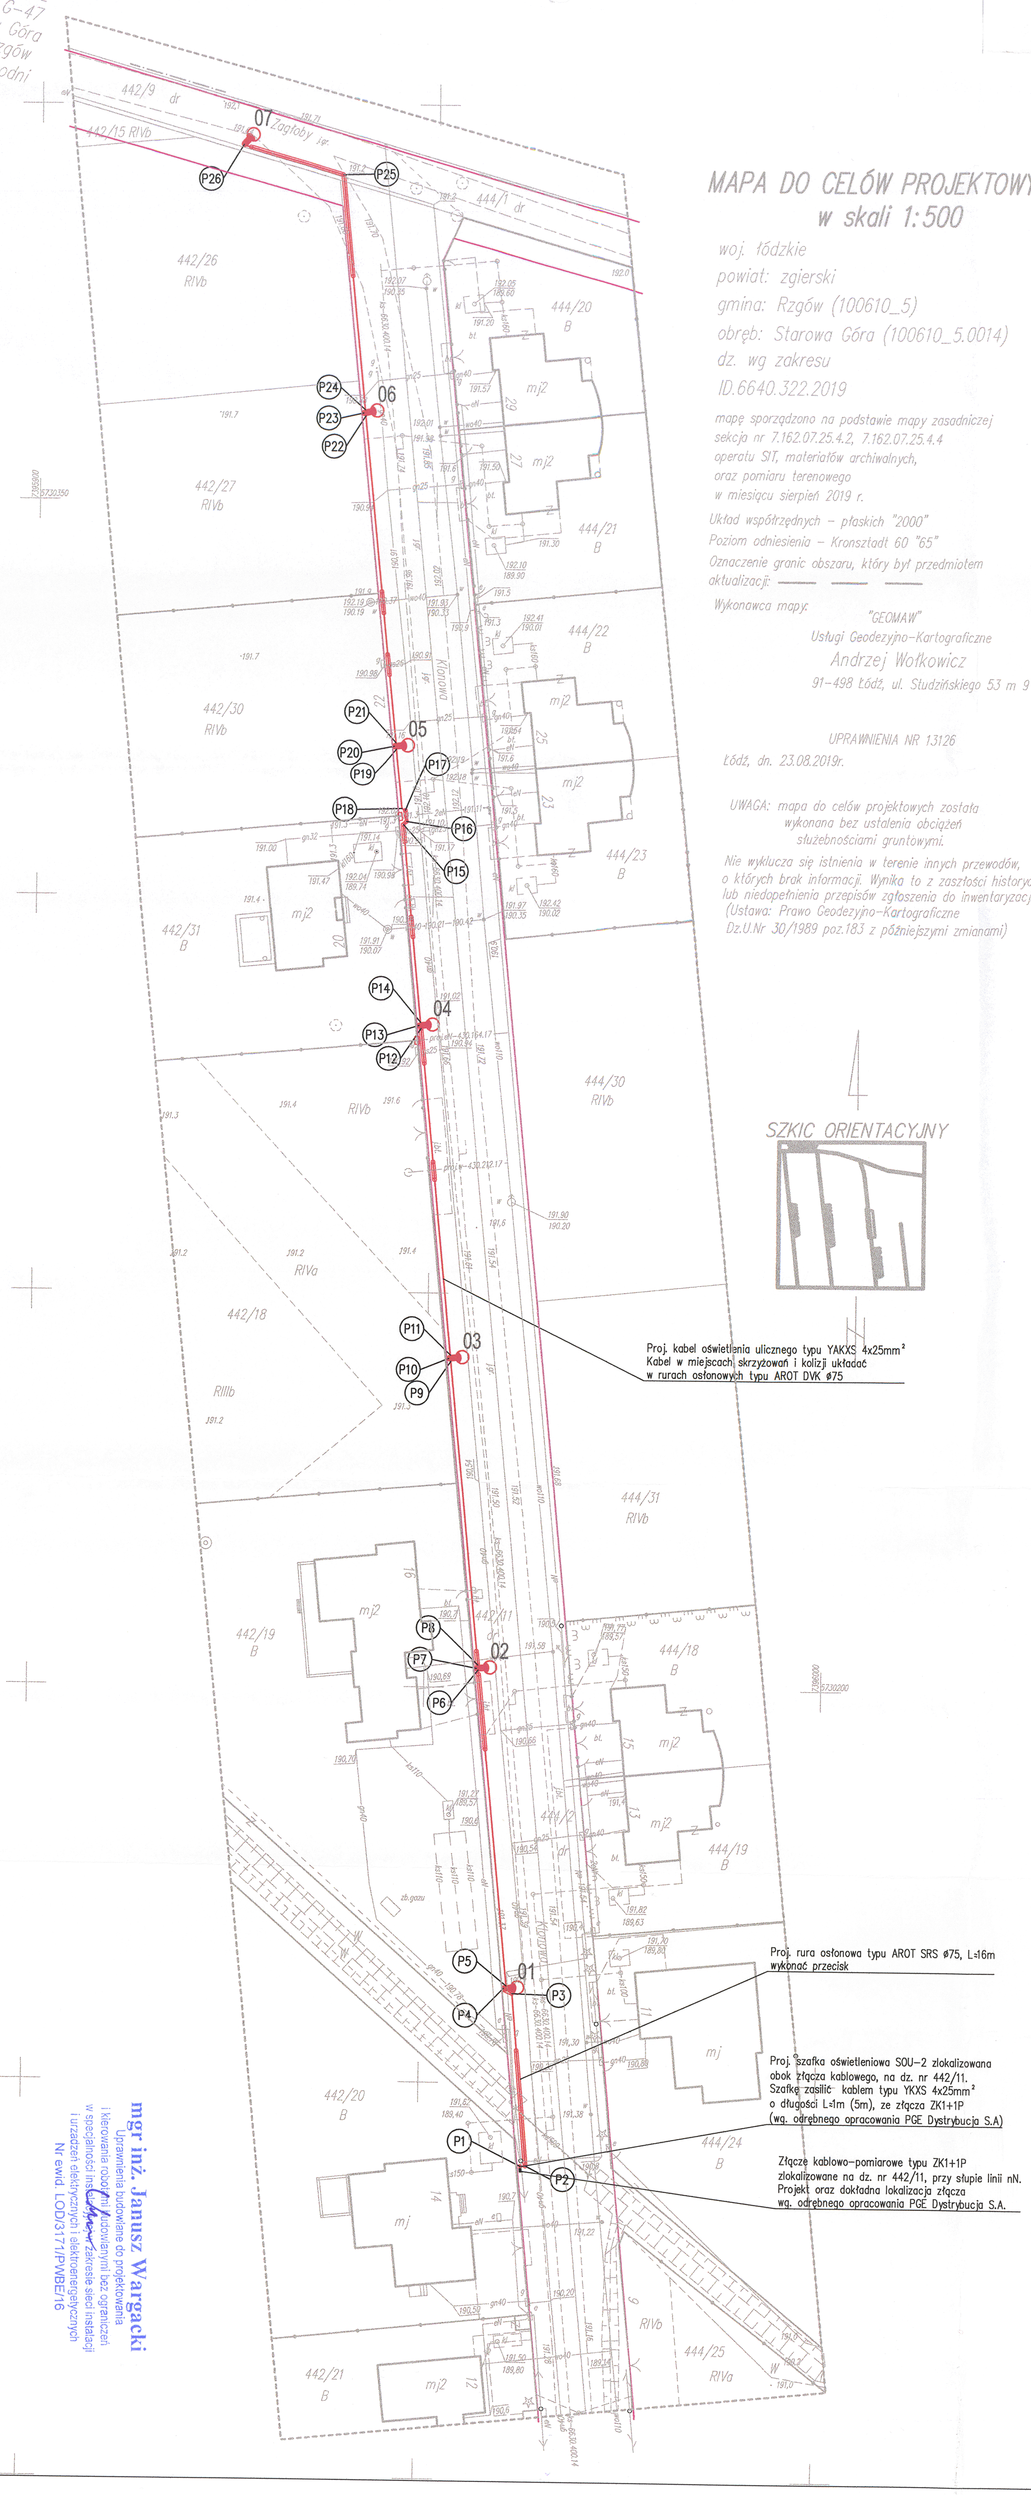


# MAPA DO CELÓW PROJEKTOWYCH
## w skali 1:500

woj. łódzkie
powiat: zgierski
gmina: Rzgów (100610_5)
obręb: Starowa Góra (100610_5.0014)
dz. wg zakresu
ID.6640.322.2019

mapę sporządzono na podstawie mapy zasadniczej sekcja nr 7.162.07.25.4.2, 7.162.07.25.4.4 operatu SIT, materiałów archiwalnych, oraz pomiaru terenowego w miesiącu sierpień 2019 r.

Układ współrzędnych – płaskich "2000"
Poziom odniesienia – Kronsztadt 60 "65"
Oznaczenie granic obszaru, który był przedmiotem aktualizacji: ——— ——— ———

Wykonawca mapy:
"GEOMAW"
Usługi Geodezyjno-Kartograficzne
Andrzej Wołkowicz
91-498 Łódź, ul. Studzińskiego 53 m 9

UPRAWNIENIA NR 13126
Łódź, dn. 23.08.2019r.

UWAGA: mapa do celów projektowych została wykonana bez ustalenia obciążeń służebnościami gruntowymi.

Nie wyklucza się istnienia w terenie innych przewodów, o których brak informacji. Wynika to z zaszłości historycznych. lub niedopełnienia przepisów zgłoszenia do inwentaryzacji. (Ustawa: Prawo Geodezyjno-Kartograficzne Dz.U.Nr 30/1989 poz.183 z późniejszymi zmianami)

Legenda:
01... - nr słupa zgodnie ze schematem (Rys. E-2)
- projektowany słup oświetleniowy
- projektowana linia kablowa
- rura osłonowa na projektowanym kablu
- szafka oświetlenia ulicznego
P1 - współrzędna punktu geodezyjnego

SZKIC ORIENTACYJNY

Proj. kabel oświetlenia ulicznego typu YAKXS 4x25mm²
Kabel w miejscach skrzyżowań i kolizji układać w rurach osłonowych typu AROT DVK ø75

Proj. rura osłonowa typu AROT SRS ø75, L=16m wykonać przecisk

Proj. szafka oświetleniowa SOU-2 zlokalizowana obok złącza kablowego, na dz. nr 442/11.
Szafkę zasilić kablem typu YKXS 4x25mm² o długości L=1m (5m), ze złącza ZK1+1P (wg. odrębnego opracowania PGE Dystrybucja S.A)

Złącze kablowo-pomiarowe typu ZK1+1P zlokalizowane na dz. nr 442/11, przy słupie linii nN.
Projekt oraz dokładna lokalizacja złącza wg. odrębnego opracowania PGE Dystrybucja S.A.

**Starosta Łódzki Wschodni**
*Wydział Geodezji i Kartografii*
90-113 Łódź, ul. Sienkiewicza 3, tel. 42 632 93 28

Dokumentacja projektowa zawierająca usytuowanie projektowanych sieci uzbrojenia terenu SIEĆ OŚWIETLENIOWA
była przedmiotem narady koordynacyjnej przeprowadzonej w dniu 23.10.2019 r. w siedzibie wydziału.
Znak sprawy GiK.6630.232.2019
Sposób przeprowadzenia narady: zebranie zainteresowanych podmiotów / ~~za pomocą środków komunikacji elektronicznej~~
Niniejsza adnotacja jest integralną częścią protokołu z narady koordynacyjnej.
Łódź, dn. 2019 11 05
Z up. STAROSTY
Starszy Geodeta
Grażyna Olejnik
podpis przewodniczącego narady

**mgr inż. Janusz Wargacki**
Uprawnienia budowlane do projektowania i kierowania robotami budowlanymi bez ograniczeń w specjalności instalacji i urządzeń elektrycznych i elektroenergetycznych
Nr ewid. LOD/3171/PWBE/16

**PRO INVEST**
Michał Płotka 95-100 Zgierz ul. Republikańska 6 NIP 731-189-91-18 REG. 364020450

| | | | |
|---|---|---|---|
| TEMAT: | Budowa oświetlenia ulicznego w miejscowości Starowa Góra, ul. Klonowa; dz. nr 442/11, 442/9 | | |
| STADIUM: | PROJEKT BUDOWLANY | | PODPISY |
| PROJEKTANCI: | mgr inż. Janusz Wargacki | upr. bud. LOD/13171/PWBE/16 | |
| | mgr inż. Michał Płotka | | |
| TYTUŁ RYS: | PLAN ZAGOSPODAROWANIA TERENU - rozmieszczenie latarni oraz trasa linii kablowej | | NR RYS: E-1 |
| BRANŻA: | ELEKTRYCZNA | DATA: LIPIEC 2019 | SKALA: 1:500 |