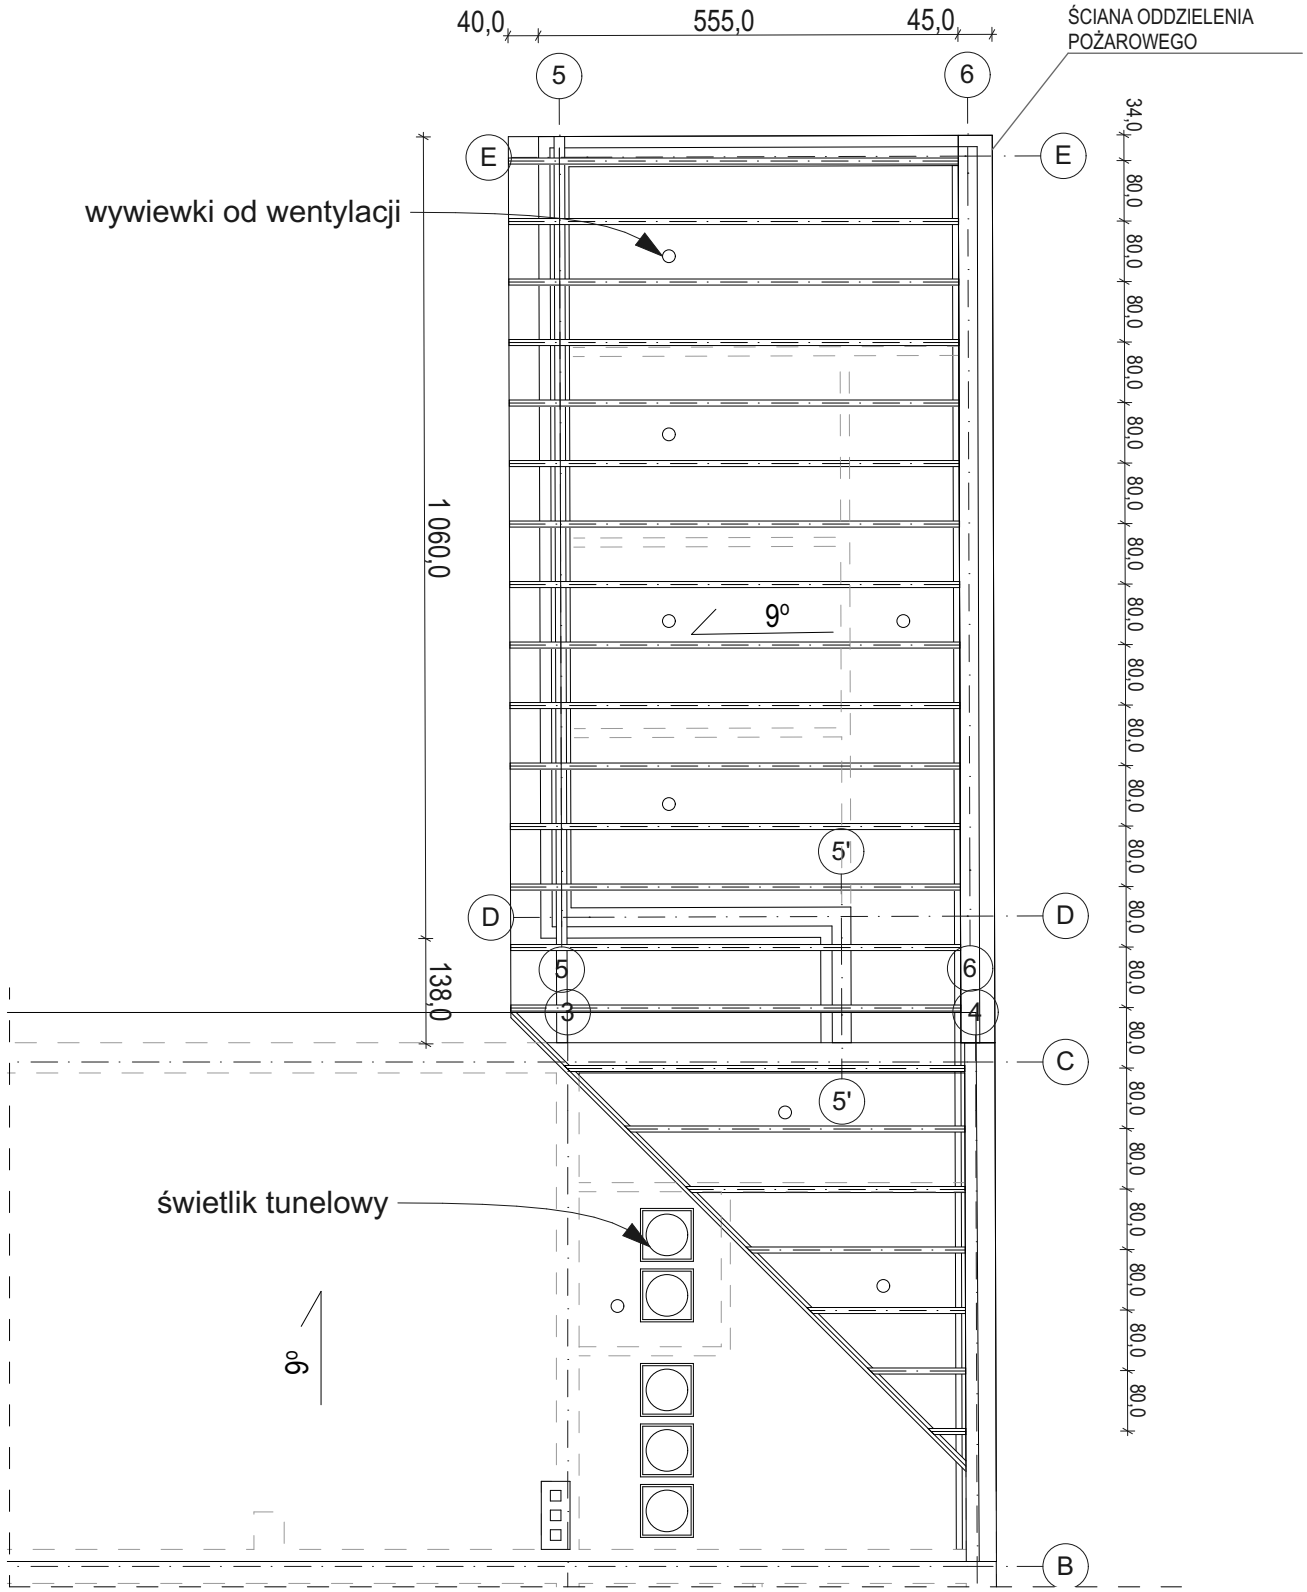

UWAGA: Rysunki rozpatrywać łącznie z opisem. Elementy konstrukcyjne budynku wykonywać zgodnie z konstrukcyjnym opracowaniem projektowym. Detal skonsultować z konstruktorem. Wszelkie zmiany czy wątpliwości konsultować z projektantem.			
TYTUŁ OPRACOWANIA:	ROZBUDOWA BUDYNKU OCHOTNICZEJ STRAŻY POŻARNEJ W ROMANOWIE - projekt zamienny do decyzji nr 207/R/05 z dnia 21.10.2005 r.		
ADRES INWESTYCJI:	Działki nr ewid. 124 i 189/2 w miejscowości ROMANÓW, gm. Rzgów		
INWESTOR:	GMINA RZGÓW, PLAC 500-LECIA 22, 95-030 Rzgów		
TYTUŁ RYSUNKU:	**RZUT WIĘŹBY DACHOWEJ**		
STADIUM PROJEKTU:	**PROJEKT BUDOWLANY**	SKALA: **1:100**	NUMER RYSUNKU: **5**
BRANŻA:	**ARCHITEKTONICZNA**	DATA OPRACOWANIA: **12.2019 r.**	
PROJEKTOWAŁ ARCH.:	mgr inż. arch. **JOLANTA SMOLARCZYK**	UPRAWNIENIA: **342/86/WŁ**	PODPIS:
PROJEKT KONSTR.:	mgr inż. **ANNA ZAMIATNIN**	UPRAWNIENIA: **314/90/WŁ**	PODPIS: