


ALTANA - STAROWA GÓRA  
gmina Rzgów  
DZIAŁKA NR 633/10

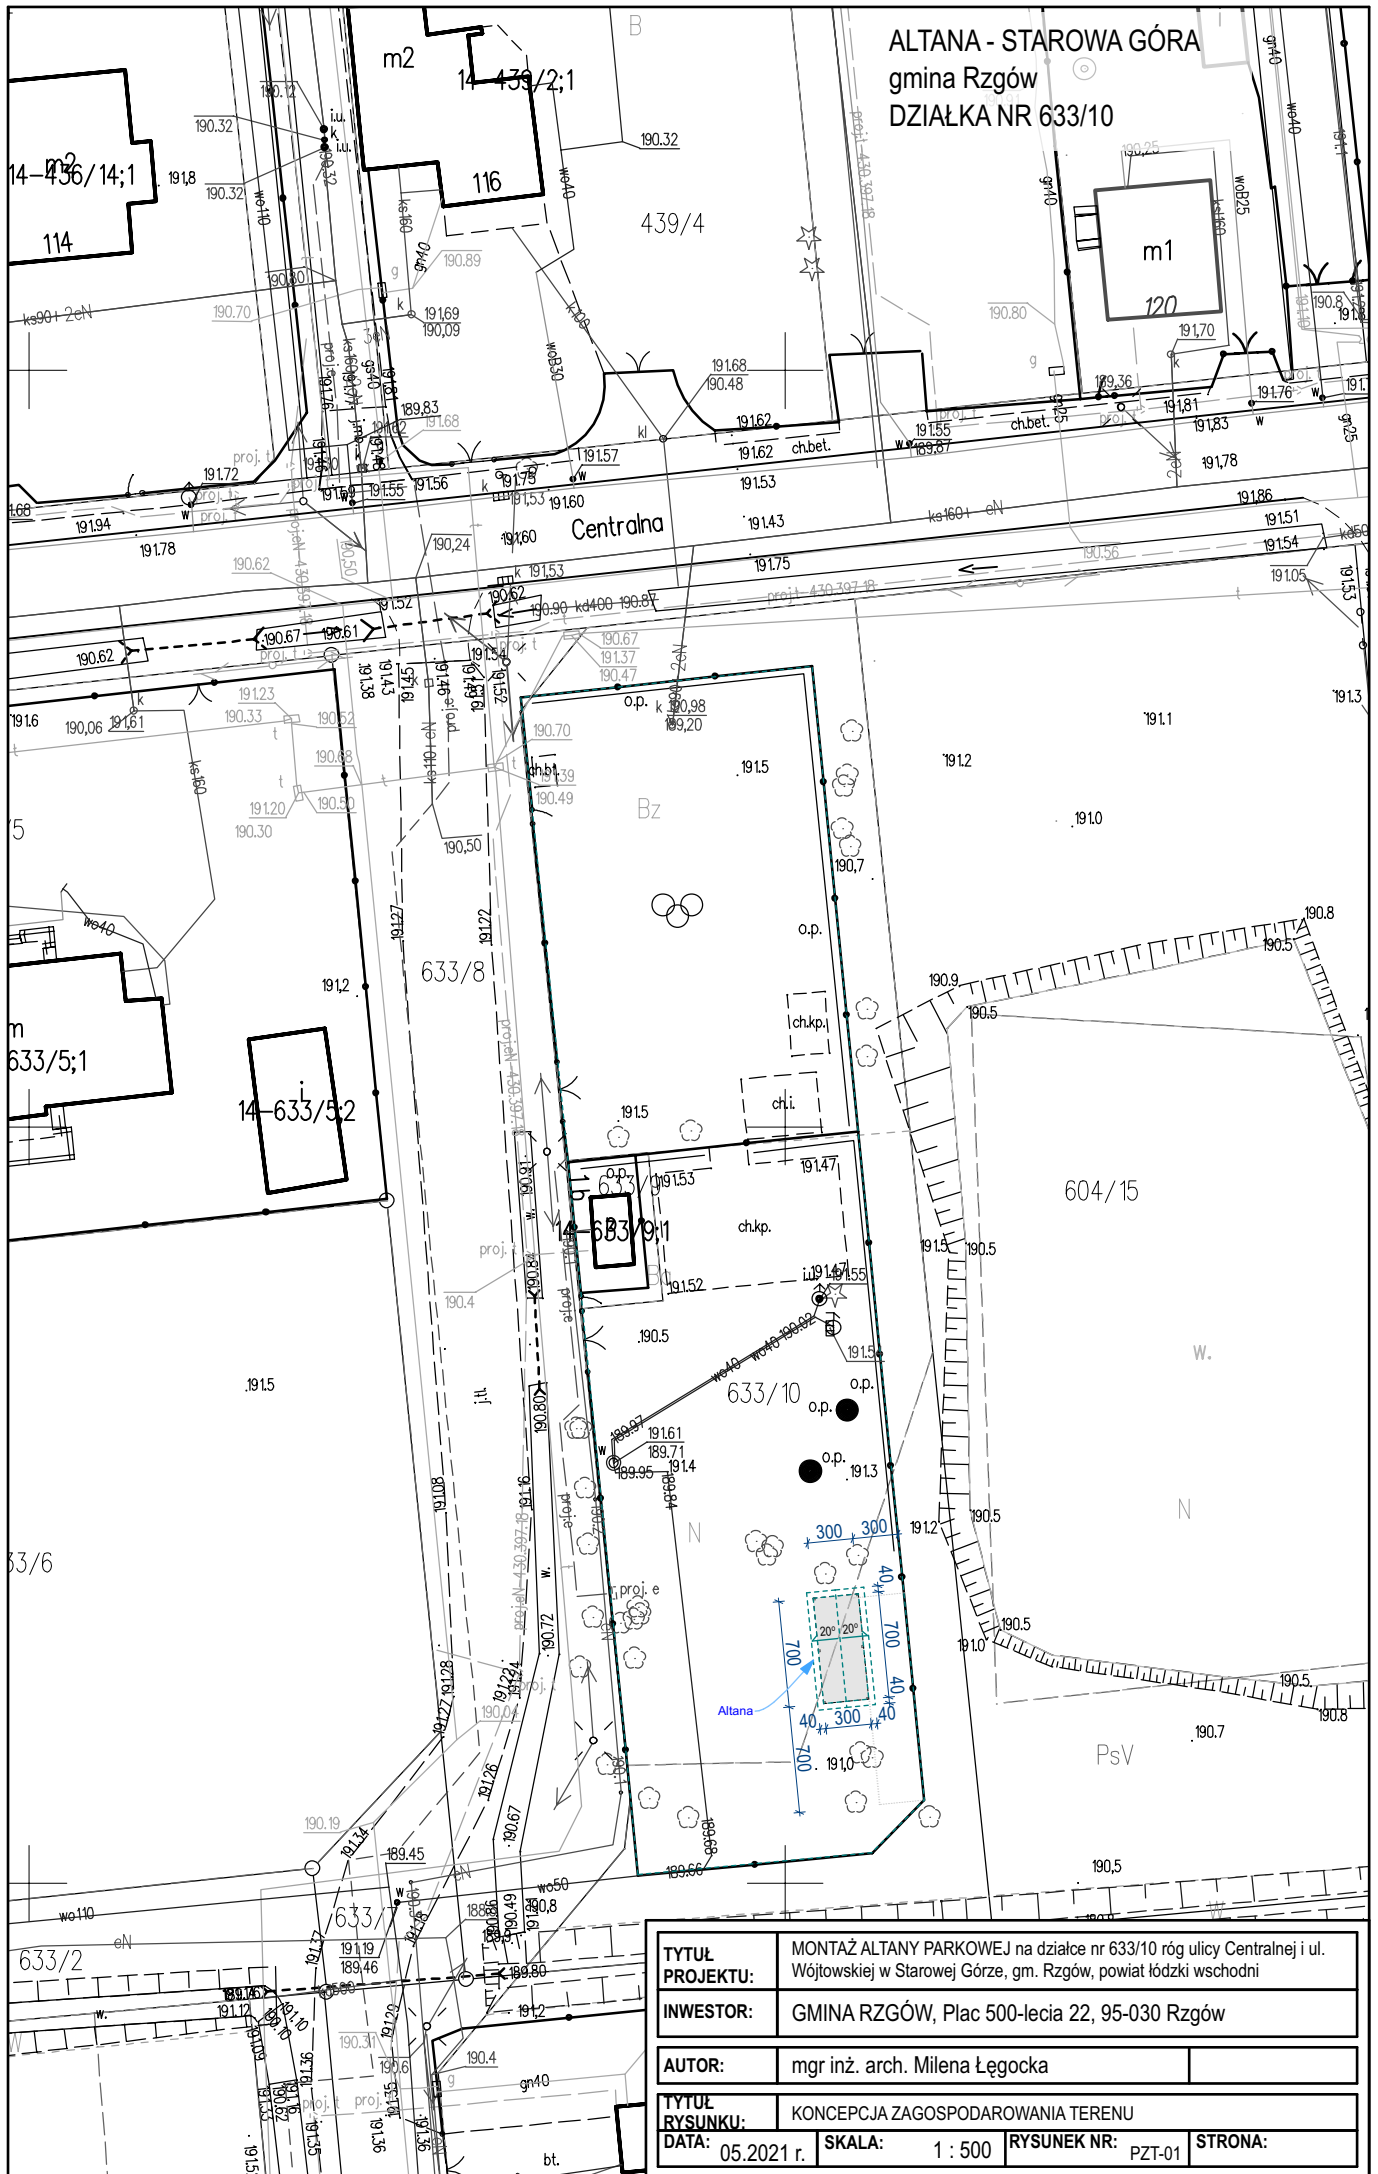

<b>TYTUL PROJEKTU:</b>	MONTAŻ ALTANY PARKOWEJ na działce nr 633/10 róg ulicy Centralnej i ul. Wójtowskiej w Starowej Górze, gm. Rzgów, powiat łódzki wschodni
<b>INWESTOR:</b>	GMINA RZGÓW, Plac 500-lecia 22, 95-030 Rzgów
<b>AUTOR:</b>	mgr inż. arch. Milena Łęgocka
<b>TYTUL RYSUNKU:</b>	KONCEPCJA ZAGOSPODAROWANIA TERENU
<b>DATA:</b>	05.2021 r.
<b>SKALA:</b>	1 : 500
<b>RYSEK NR:</b>	PZT-01
<b>STRONA:</b>	