


WYRYS Z MIEJSCOWEGO PLANU ZAGOSPODAROWANIA PRZESTRZENNEGO  
DLA CZĘŚCI MIASTA RZGÓW REJON CIEK STRUGA, UL. TUSZYŃSKIEJ, UL. STADIONOWEJ, UL. KUSOCIŃSKIEGO

Uchwała nr XLI/395/2021 Rady Miejskiej w Rzgowie z dnia 27 października 2021 r.

w sprawie uchwalenia miejscowego planu zagospodarowania przestrzennego dla części miasta Rzgów rejon Ciek Struga, ul. Tuszyńskiej, ul. Stadionowej, ul. Kusocińskiego (Dz. Urz. Woj. Łódzkiego z dnia 10 grudnia 2021 r., poz. 6307)

Działka: 330/13 obręb RZGÓW (7KDD; 4KDL; 3KDL).

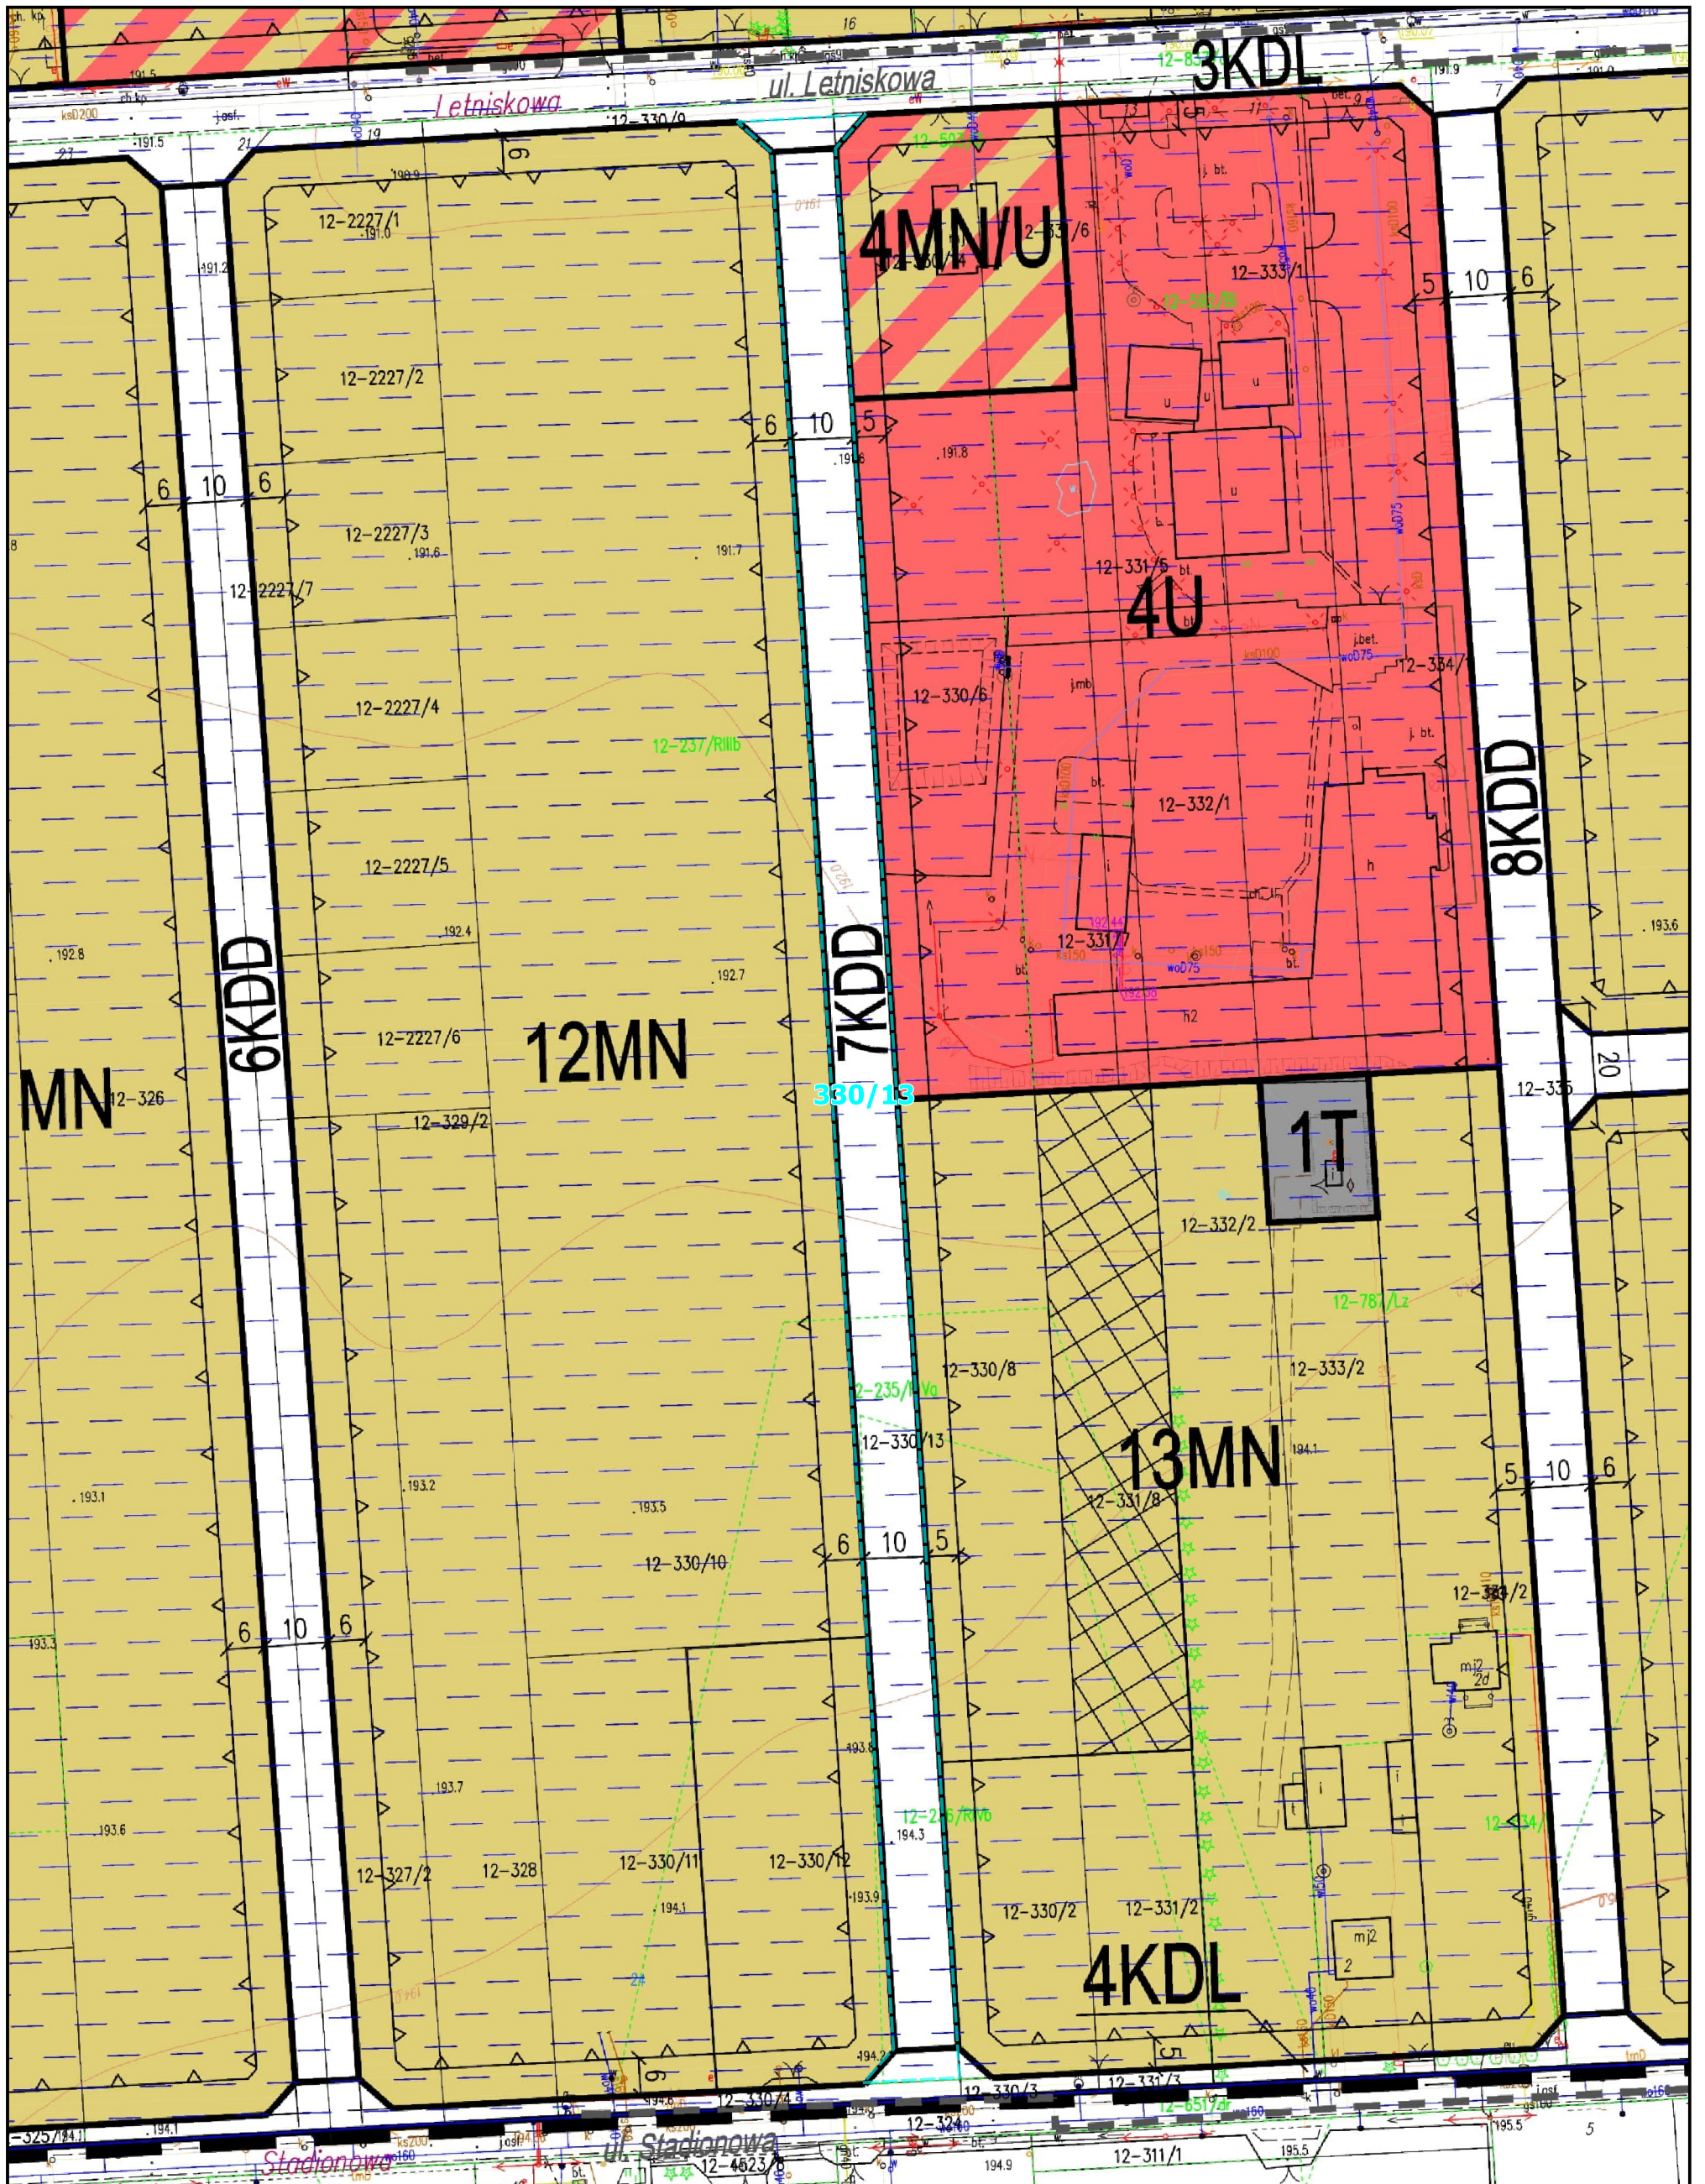

SKALA: 1:1000