

AiB.6743.Zp.230.2023.K.P.

Łódź, dnia 18.07.2023 r.

Gmina Rzgów  
Plac 500-lecia 22  
95-030 Rzgów

## ZAŚWIADCZENIE

### *o braku sprzeciwu na zamiar wykonania robót budowlanych*

Na podstawie art. 30 ust. 5aa ustawy z dnia 7 lipca 1994r. Prawo budowlane (Dz. U. z 2023 r., poz. 682 ze zm.), w związku z art. 29 ust. 3 pkt 1 lit. d, w.w. ustawy, zaświadcza się, że:

### *nie wniesiono sprzeciwu*

na wykonanie robót polegających na wykonaniu  
oświetlenia przejścia dla pieszych  
wraz z montażem oznakowania aktywnego znaku D-6,  
zasilanego z turbiny wiatrowej oraz panelu fotowoltaicznego,  
dz. o nr ewid. 1238/4, w Rzgowie, obręb 0012, gmina Rzgów,

zgodnie z wnioskiem złożonym dnia 28 czerwca 2023 r.

*W przypadku nie rozpoczęcia wykonywania robót budowlanych przed upływem 3 lat  
od określonego w zgłoszeniu terminu ich rozpoczęcia, rozpoczęcie robót może nastąpić po  
dokonaniu ponownego zgłoszenia.*

#### Pouczenie:

Organ administracji architektoniczno-budowlanej może z urzędu, przed upływem terminu 21 dni od dnia dokonania zgłoszenia, wydać zaświadczenie o braku podstaw do wniesienia sprzeciwu. Wydanie zaświadczenia wyłącza możliwość wniesienia sprzeciwu, o którym mowa w art. 30 ust. 6 i 7 ustawy – Prawo budowlane, oraz uprawnia inwestora do rozpoczęcia robót budowlanych.

#### Otrzymują:

1. Adresat
3. a/a

Z up. STAROSTY  
mgr inż. arch. Katarzyna Pukowska  
Inspektor w Wydziale  
Architektury i Budownictwa

230

RIVB319


Opinie przedyskutowane  
w zakresie lokalizacji  
osiedlenia w pasie  
drogowym - 198.5

URZĄD MIEJSKI w RZGOWIE  
Referat Gospodarki Komunalnej  
Plac 500-lecia 22  
95-030 RZGÓW  
tel. 42 214-12-33

P. KIEROWNIK  
GOSPODARKI KOMUNALNEJ  
mgr. Adam Stawiany

STAROSTWO POWIATOWE W ŁODZI  
Wydział Architektury i Budownictwa  
Łódź, ul. H. Sienkiewicza 3

Przyjęcie zgłoszenia z dnia 28.06.2023  
Brak sprzeciwu z dnia 18.07.2023

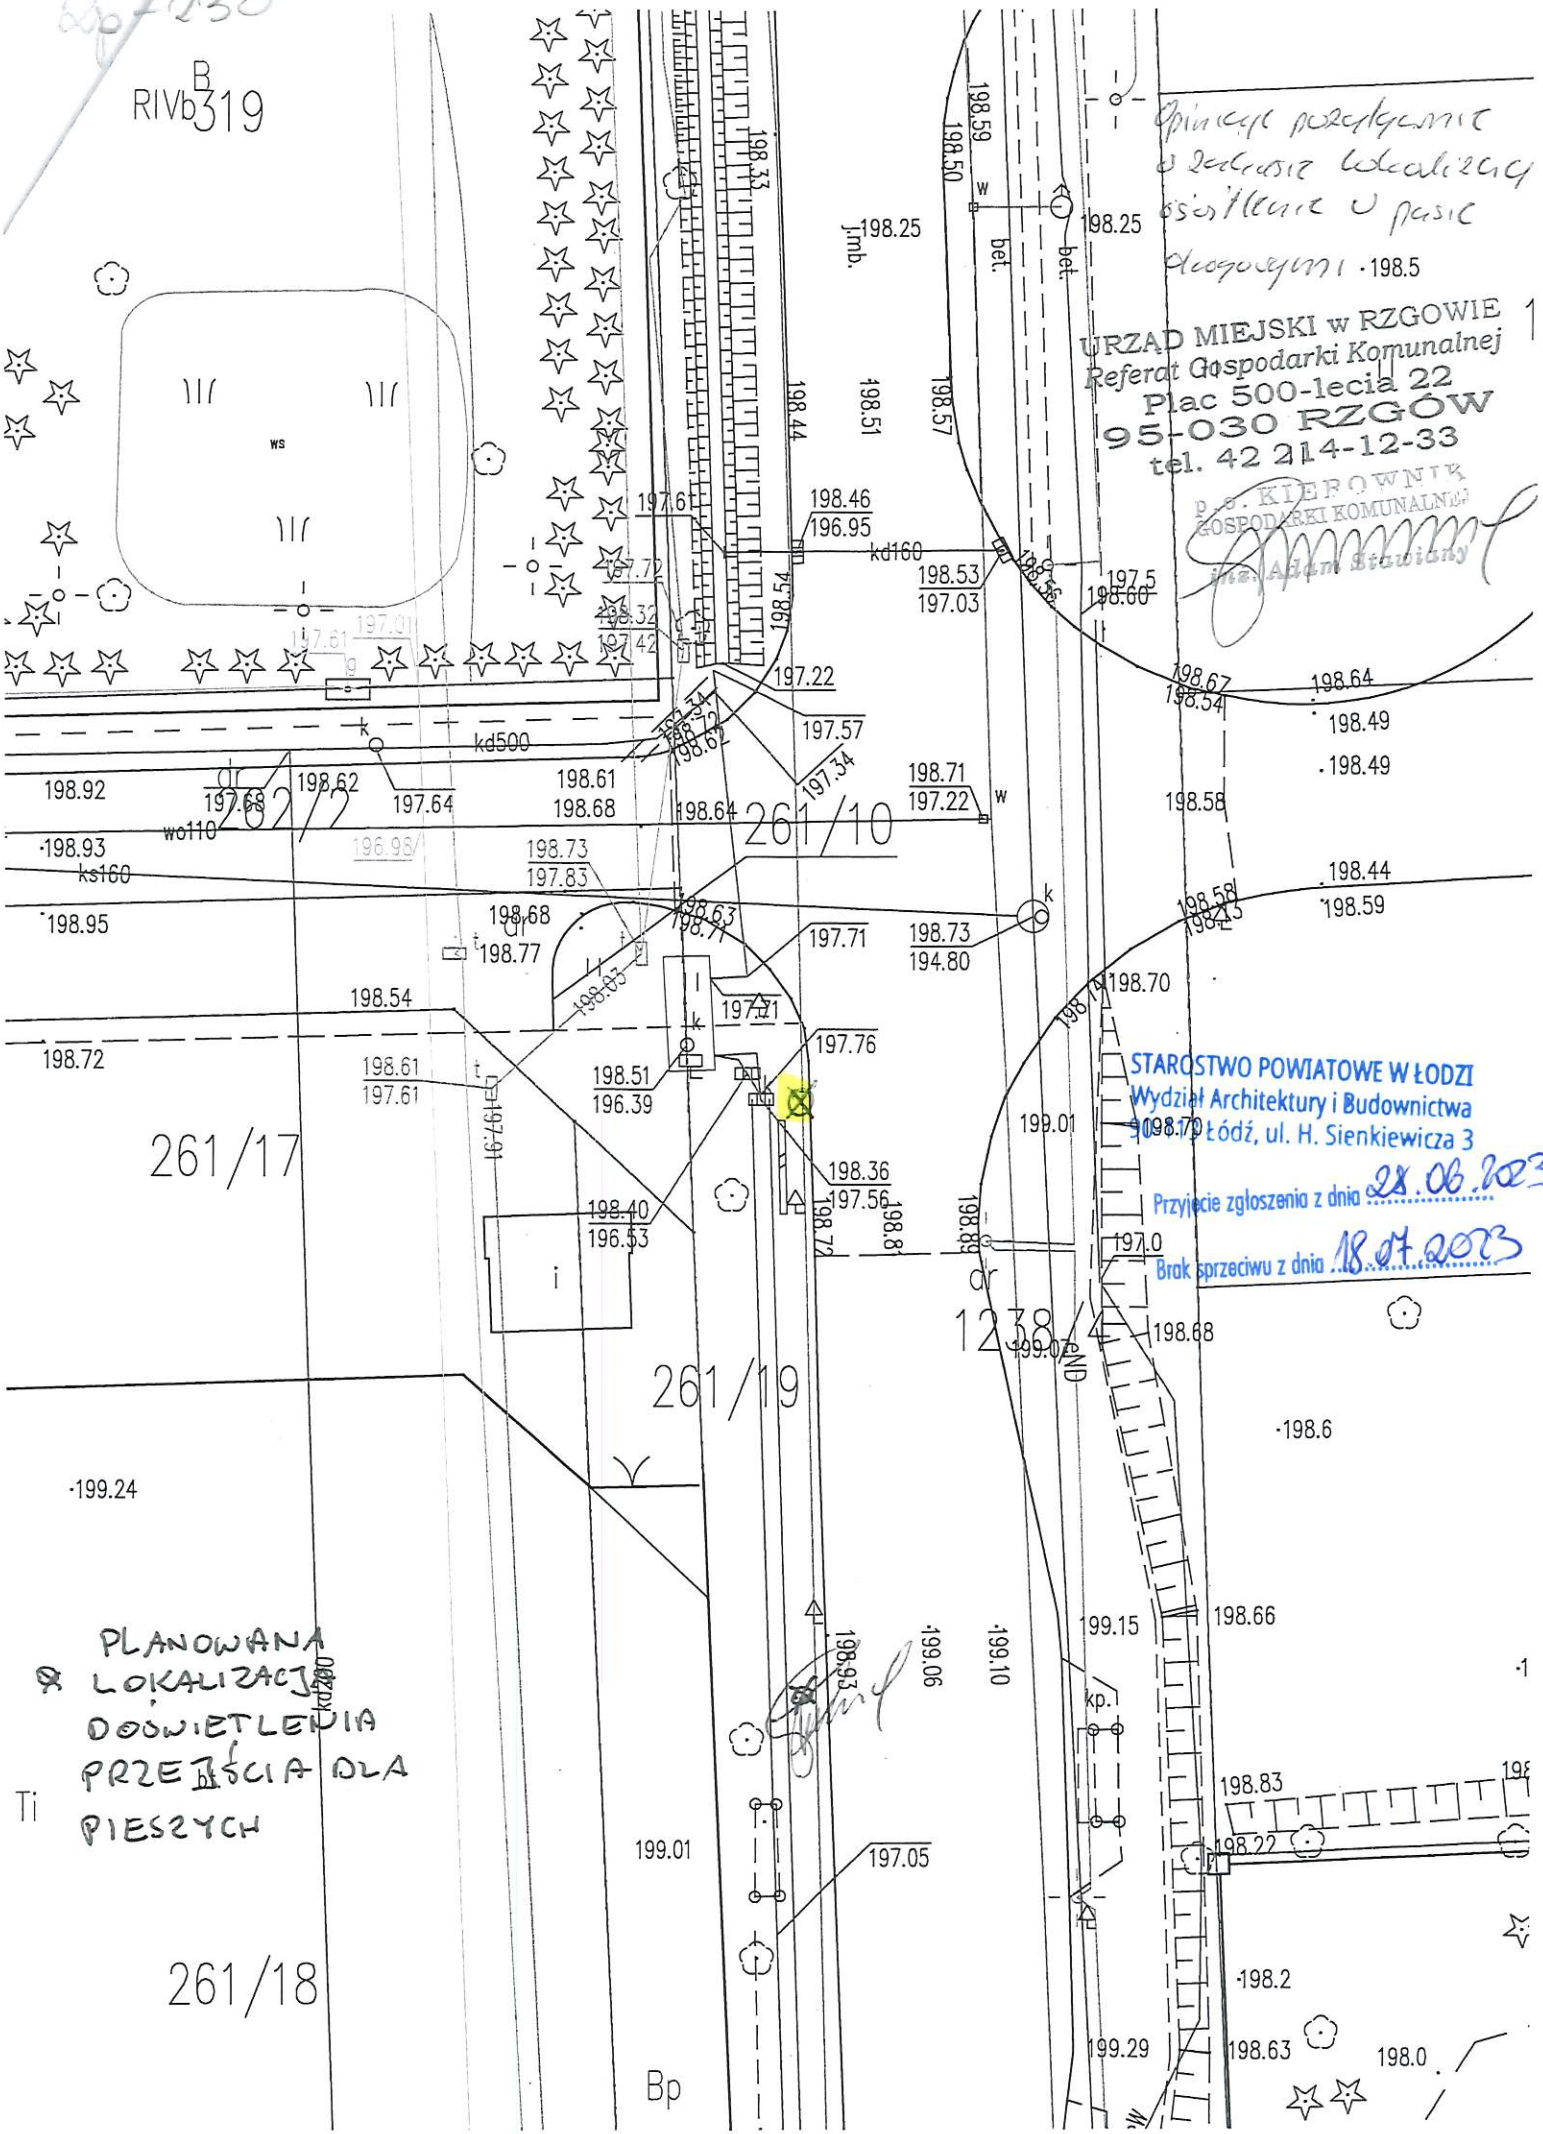

PLANOWANA  
LOKALIZACJA  
OŚWIETLENIA  
PRZEŚCIA DLA  
PIESZYCH

261/18

Bp