

AiB.6743.Zp.231.2023.K.P.

Łódź, dnia 18.07.2023 r.

Gmina Rzgów
Plac 500-lecia 22
95-030 Rzgów

ZAŚWIADCZENIE

o braku sprzeciwu na zamiar wykonania robót budowlanych

Na podstawie art. 30 ust. 5aa ustawy z dnia 7 lipca 1994r. Prawo budowlane (Dz. U. z 2023 r., poz. 682 ze zm.), w związku z art. 29 ust. 3 pkt 1 lit. d, w.w. ustawy, zaświadcza się, że:

nie wniesiono sprzeciwu

na wykonanie robót polegających na wykonaniu
oświetlenia przejścia dla pieszych
wraz z montażem oznakowania aktywnego znaku D-6,
zasilanego z turbiny wiatrowej oraz panelu fotowoltaicznego,
dz. o nr ewid. 45/1, w Guzowie, obręb 0006, gmina Rzgów,

zgodnie z wnioskiem złożonym dnia 28 czerwca 2023 r.

*W przypadku nie rozpoczęcia wykonywania robót budowlanych przed upływem 3 lat
od określonego w zgłoszeniu terminu ich rozpoczęcia, rozpoczęcie robót może nastąpić po
dokonaniu ponownego zgłoszenia.*

Pouczenie:

Organ administracji architektoniczno-budowlanej może z urzędu, przed upływem terminu 21 dni od dnia dokonania zgłoszenia, wydać zaświadczenie o braku podstaw do wniesienia sprzeciwu. Wydanie zaświadczenia wyłącza możliwość wniesienia sprzeciwu, o którym mowa w art. 30 ust. 6 i 7 ustawy – Prawo budowlane, oraz uprawnia inwestora do rozpoczęcia robót budowlanych.

Otrzymują:

1. Adresat
3. a/a

Z upr. **STAROSTY**
mgr inż. arch. Katarzyna Pukowska
Inspektor w Wydziale
Architektury i Budownictwa

2.231.

38/1

PLANOWANA LOKALIZACJA
DEWIEKTENIA PRZEBUDOWA
PIEDZICH 39

Opinie poredganie
Zachasc lokalizacji
osaltencu o parsi dwoogom.

Mapa w skali 1:500

URZAD MIEJSKI w RZGOWIE
Referat Gospodarki Komunalnej
Plac 500-lecia 22
95-030 RZGOW
tel. 42 214-12-33

U.O. KIELECOWNIK
GOSPODARSTWA KOMUNALNEGO
454

40


41

454/2

44/1

Wydruk: 454/3 celów służbowych

sporządzil(a): Adam Stawiany, dnia: 26.06.2023 r.

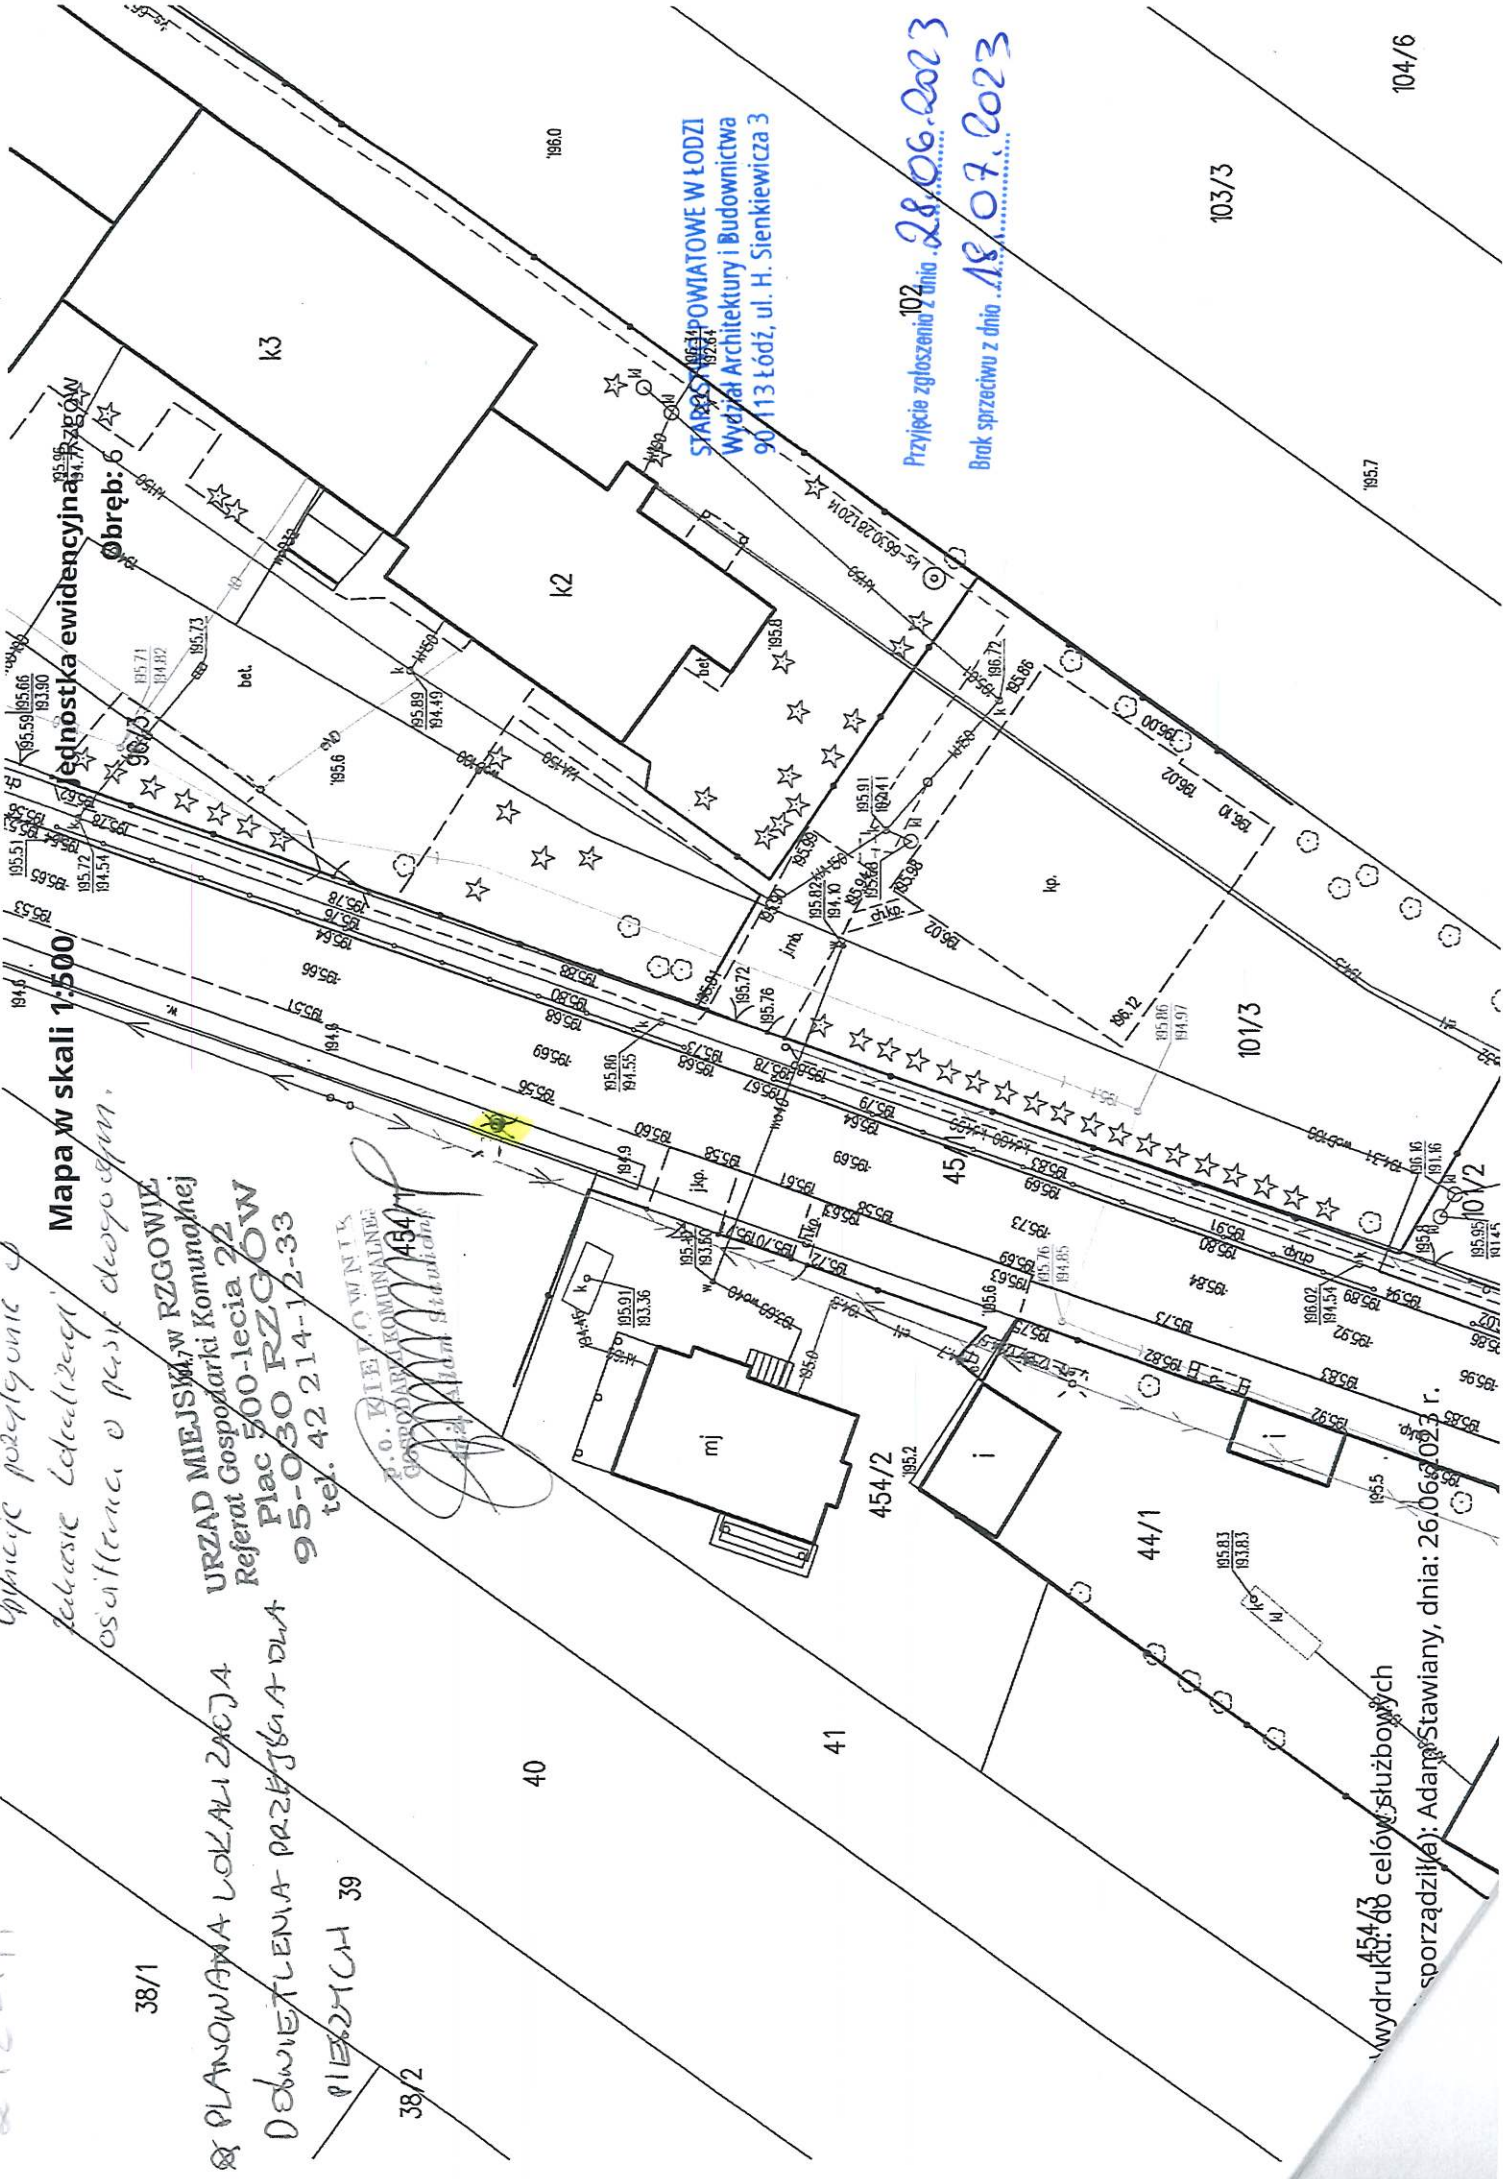

STABE W POWIATOWE W ŁODZI
Wydział Architektury i Budownictwa
90-113 Łódź, ul. H. Sienkiewicza 3

Przyjęcie zgłoszenia z dnia 28.06.2023
Brak sprzeciwu z dnia 18.07.2023

103/3

101/3

195.7

104/6