



GMINA RZGÓW

Plac 500-Lecia 22
95-030 Rzgów
NIP 7202606012 REG. 472057827

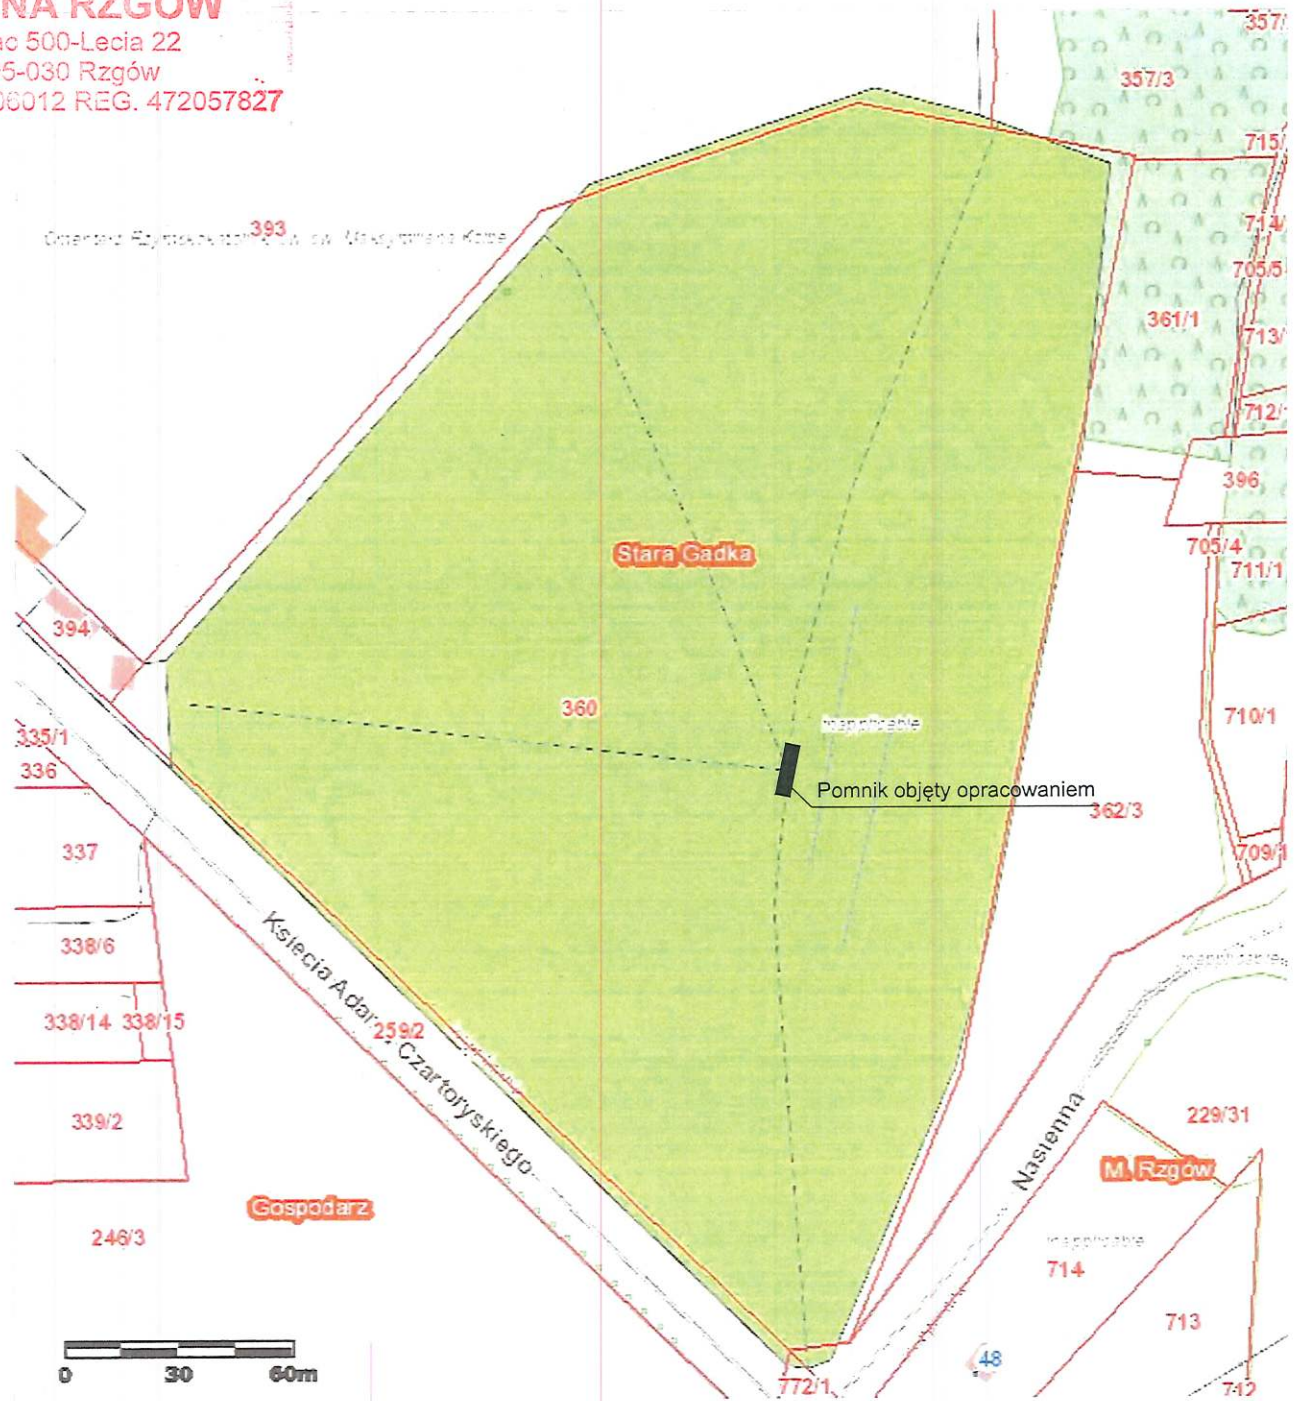

		IMIĘ I NAZWISKO	NR UPR.	SPECJALNOŚĆ	PODPIS	DATA	
		PROJEKTANT	mgr inż. arch. Ariana Gano- Kotula	953/92	architekto- niczna		06. 2019r.
		OPRACOWALI	mgr inż. arch. Barbara Fischer				
		OPRACOWALI	mgr inż. arch. Justyna Bezia				
OBIEKT	Pomnik na cmentarzu wojennym, z okresu I wojny światowej						
INWESTOR	Urząd Miejski w Rzgowie Plac 500-lecia 22, 95-030 Rzgów				SKALA		
TEMAT	Remont pomnika na cmentarzu wojennym z okresu I wojny światowej w Starej Gadce, przy ul. Czartoryskiego"				BRANŻA	arch-bud	
ETAP	PROJEKT BUDOWLANY						
NAZWA RYSUNKU	SYTUACJA				NR RYS.	S-1	