


# Lokalizacja placu zabaw

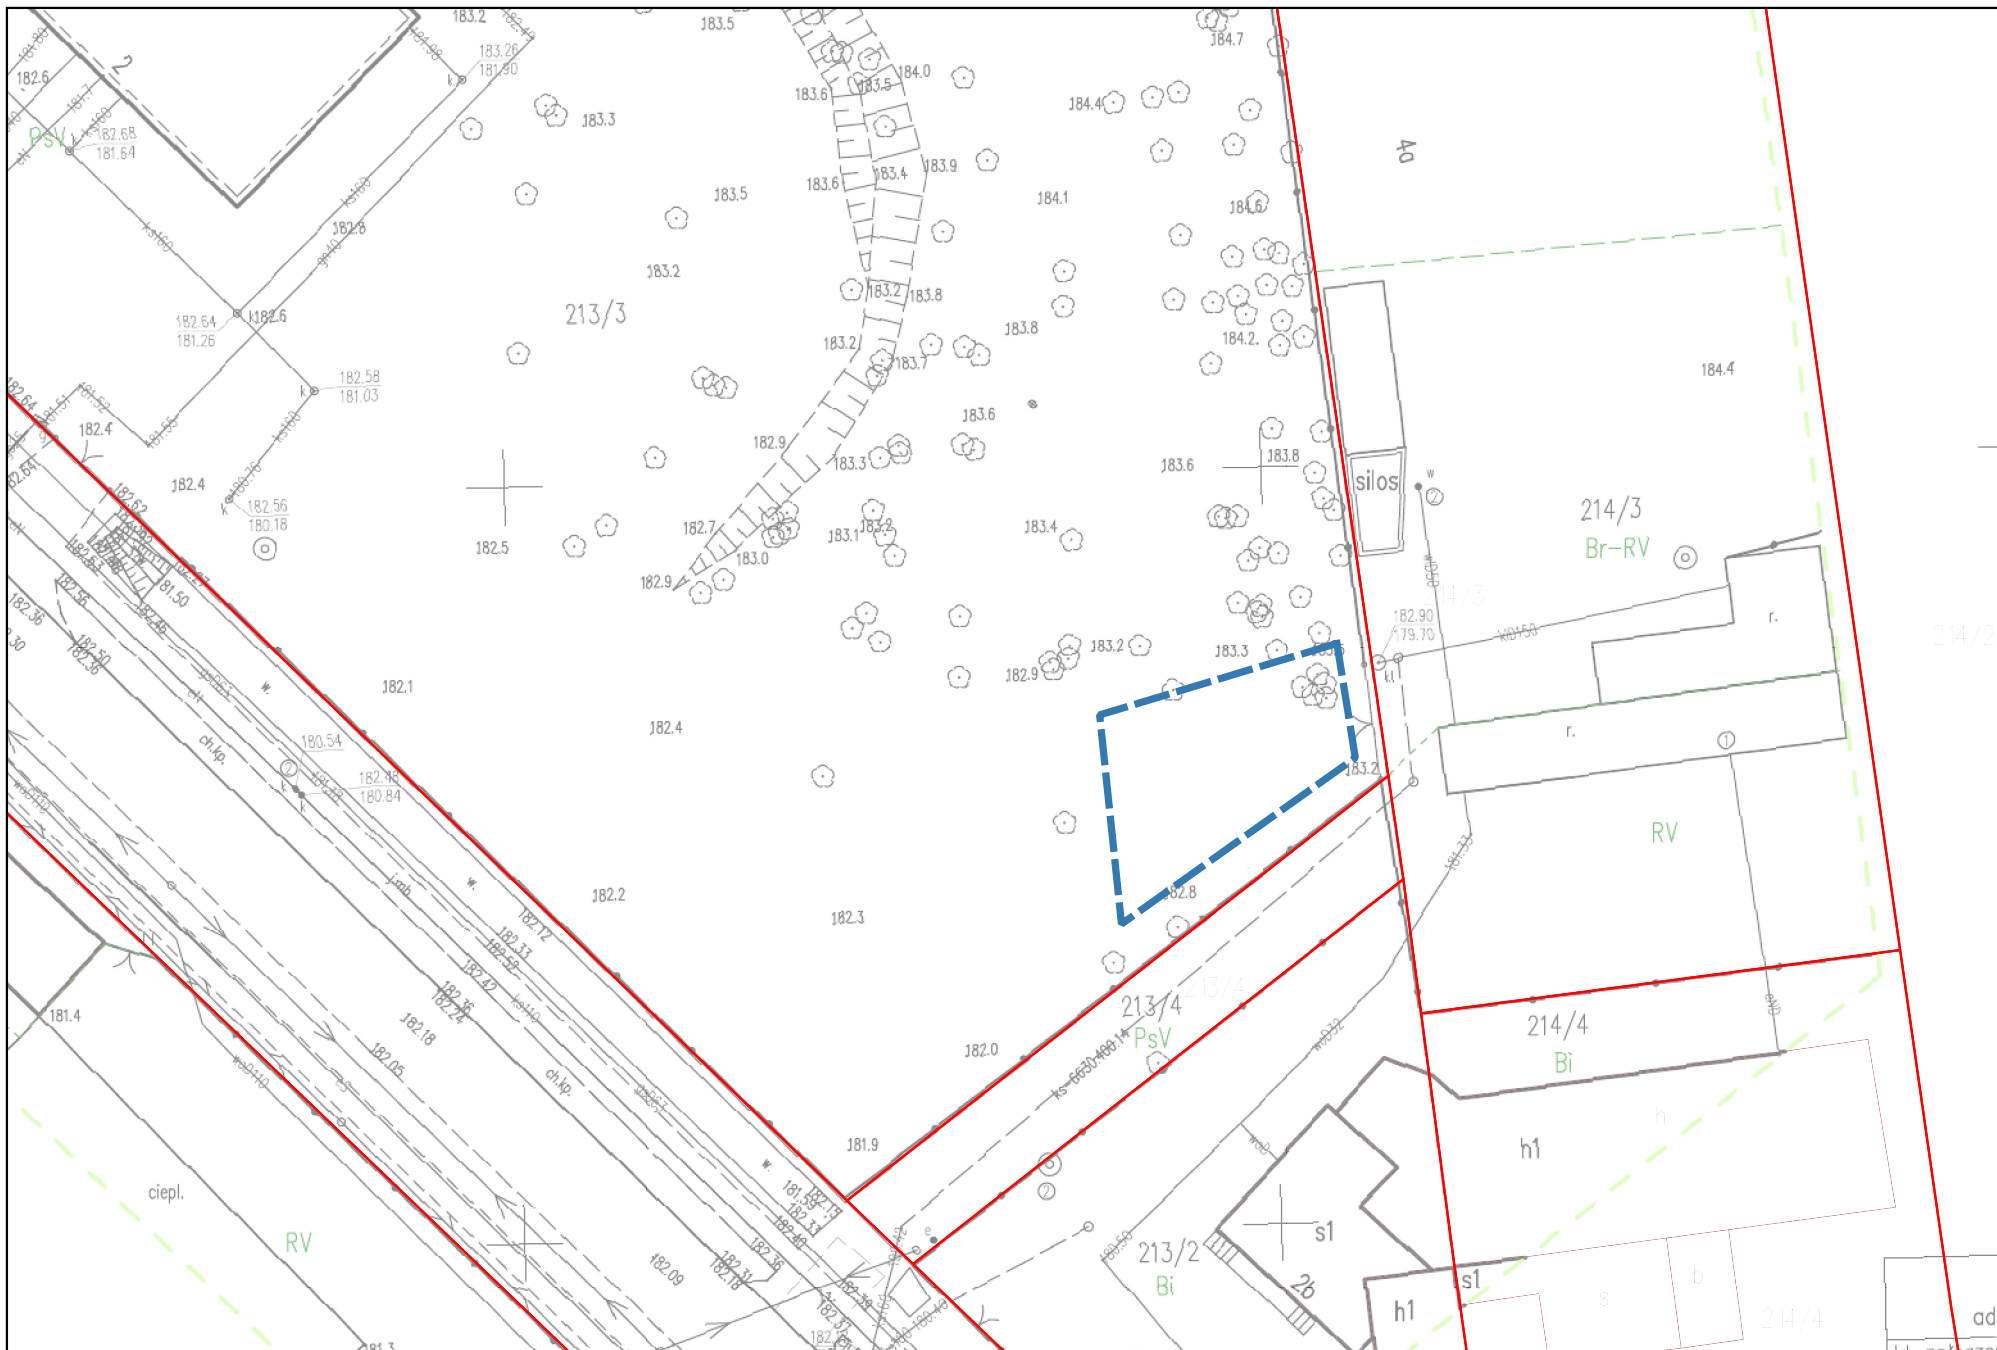

SKALA: 1:500

2023-10-24

Granice placu zabaw oznaczone niebieską przerywaną linią

Drzewa znajdujące się na wyznaczonym terenie zostaną usunięte przez Zamawiającego