



Szkic orientacji

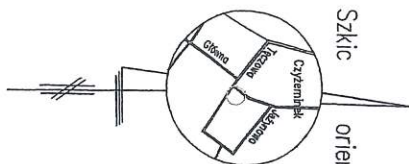

INWESTICJA  
OBIEKT  
Tabela

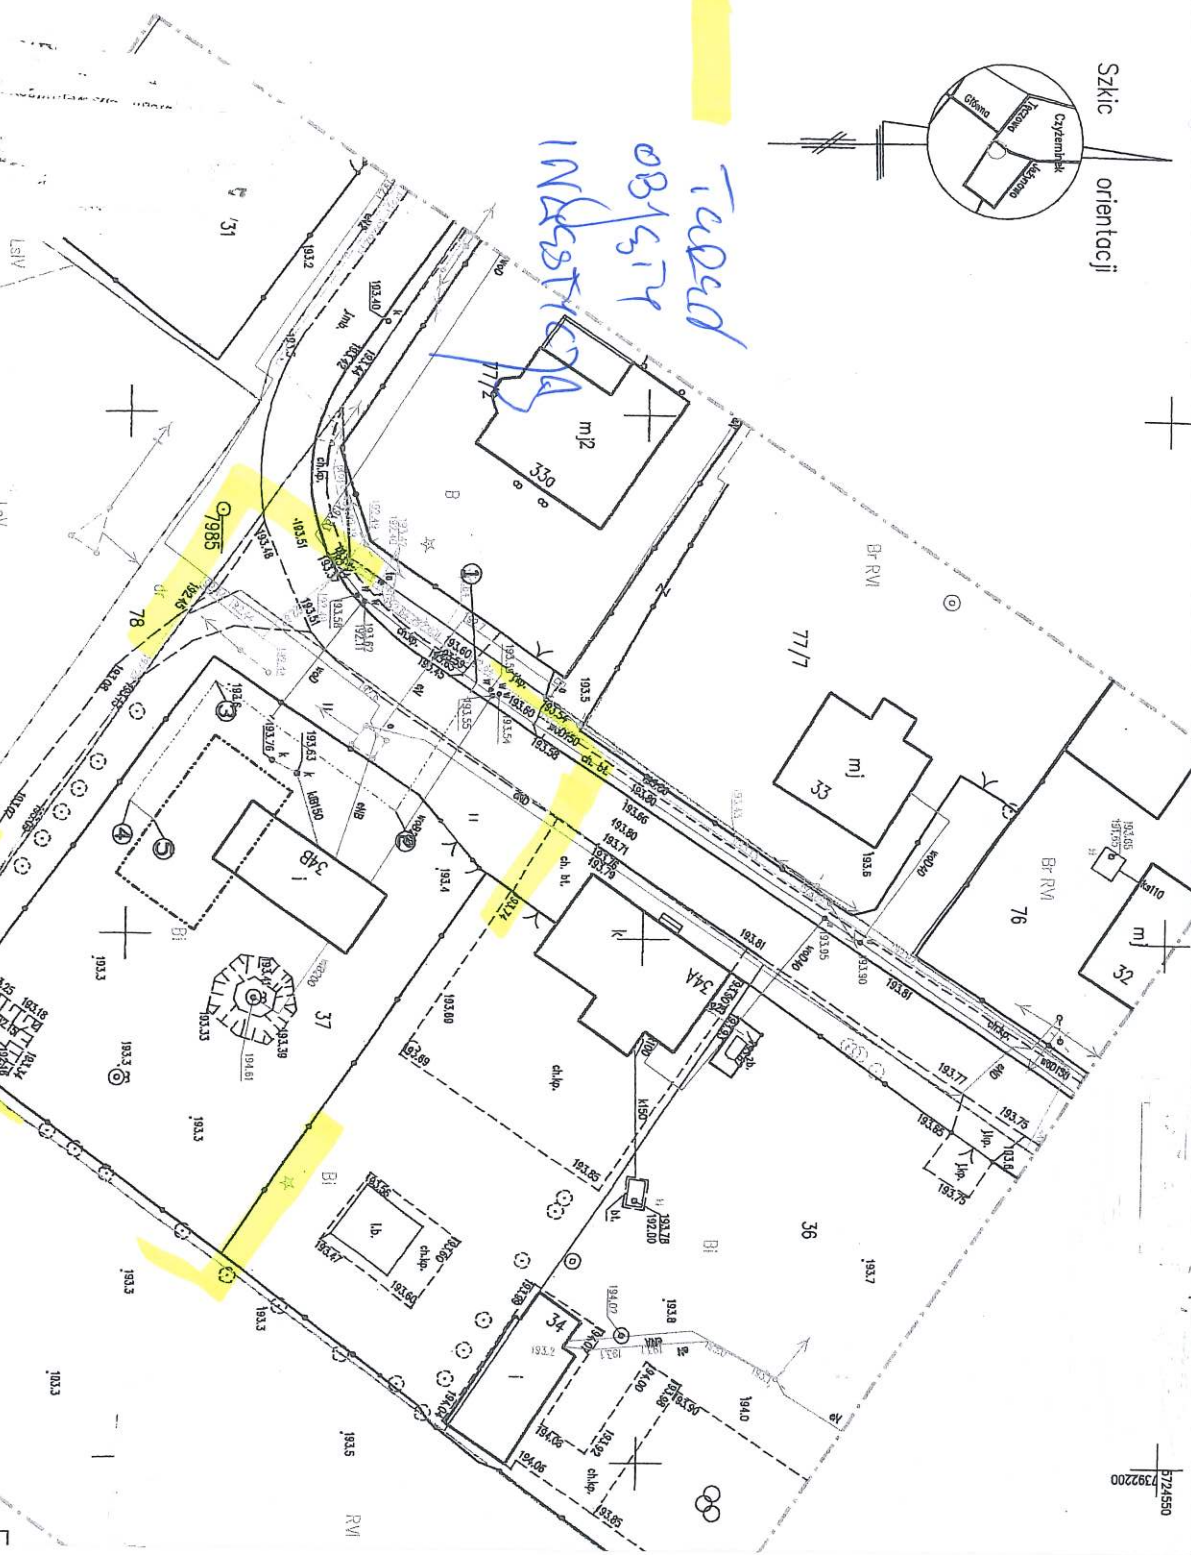

- 1
- 2
- 3
- 4
- 5
- 10

1 Lokalizacja wpięcia w istniejący wodociąg na dz. ewid. nr 38  
2 Lokalizacja załamania trasy wodociągowej na działce nr ewid. 37  
3 Lokalizacja załamania trasy wodociągowej na działce nr ewid. 37  
4 Lokalizacja załamania trasy wodociągowej na działce nr ewid. 37  
5 Lokalizacja wejścia trasy wodociągowej przyłącza do budynku na działce nr ewid. 37  
10 Lokalizacja nowo-projektowanego budynku stacji uzdatniania wody