
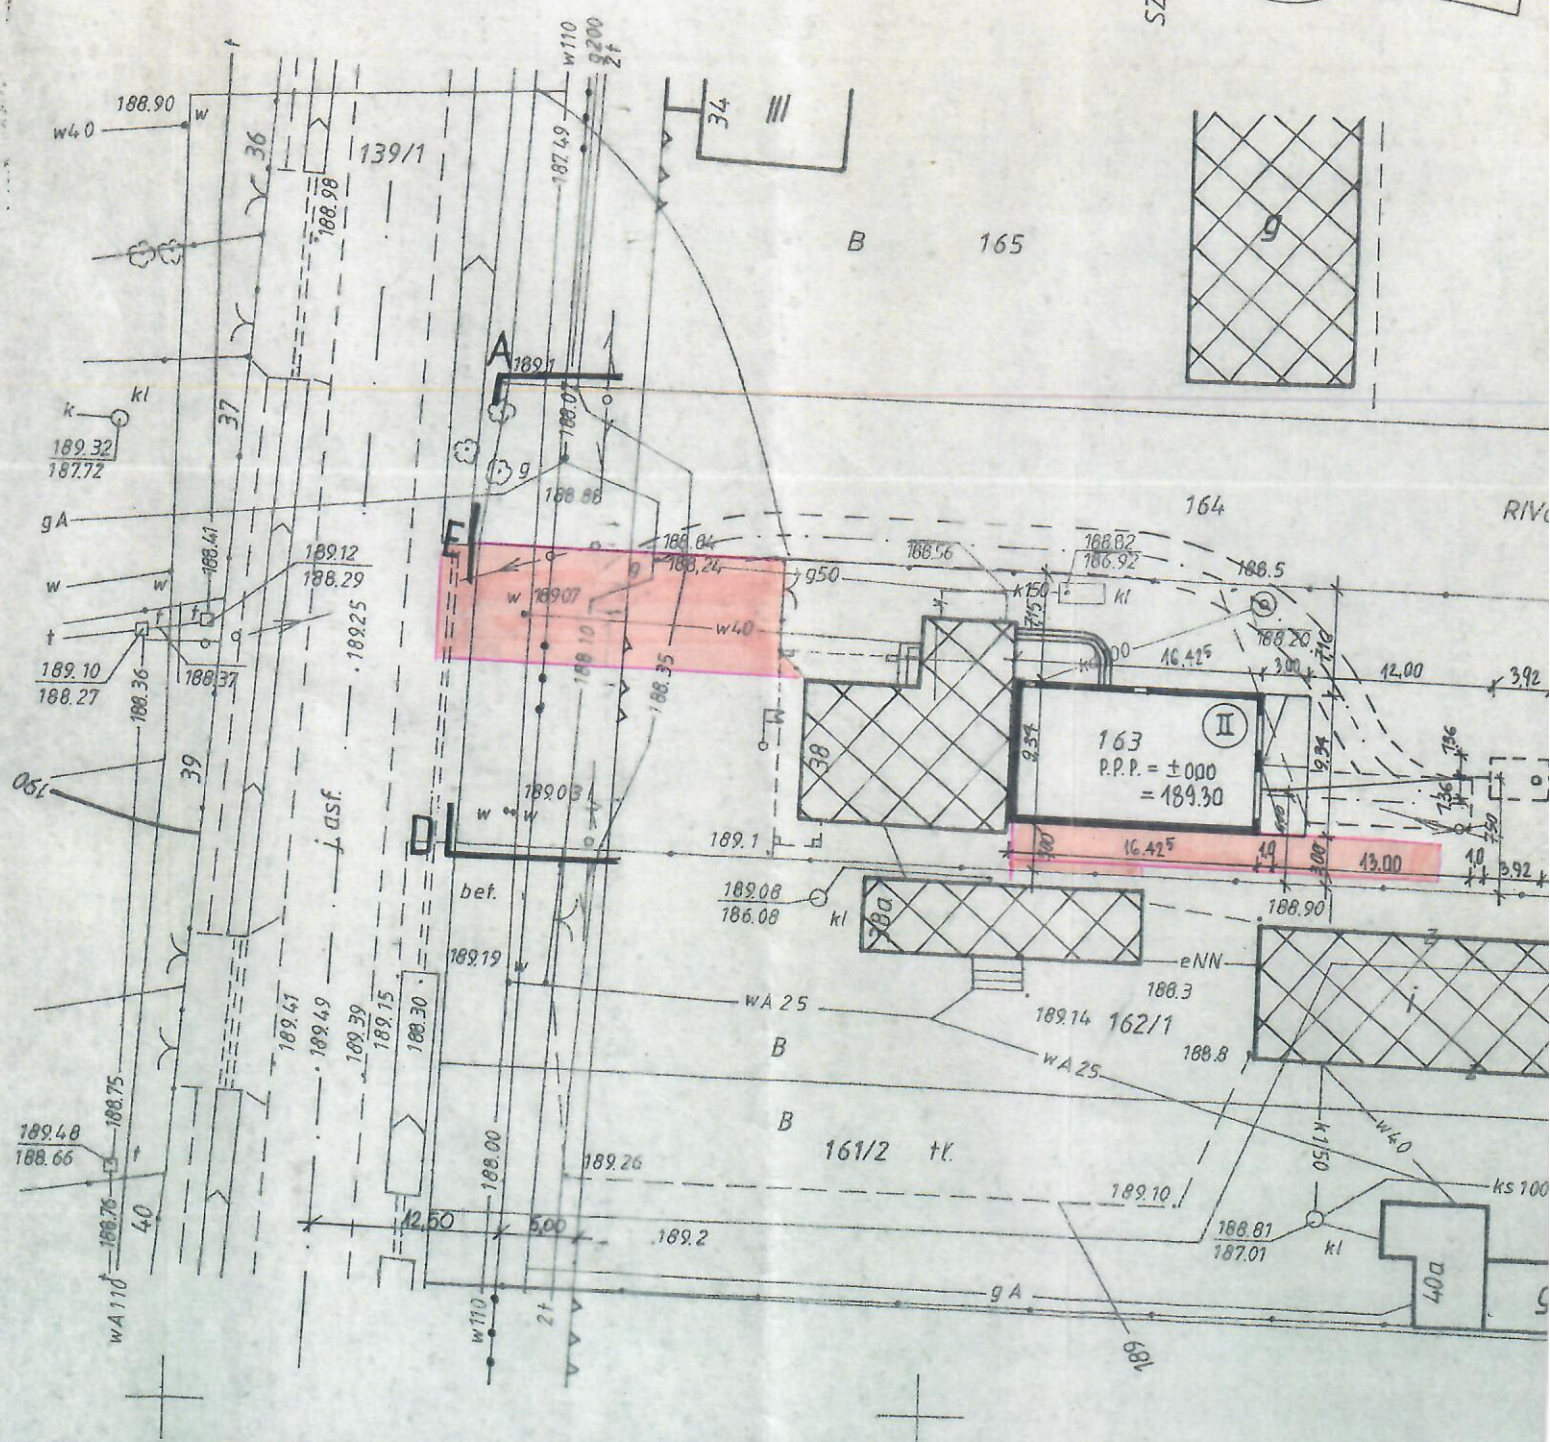


5583600

4524150

SZKIC ORIENTACYJNY

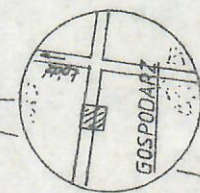

Mapa sytuacyjno-wysokościowa dla celów projektowych

w skali 1 : 500

z geodezyjną inwentaryzacją urządzeń podziemnych

Mapę wykonano na podstawie mapy zasadniczej sekcja nr: 122.234.082
oraz pomiaru uzupełniającego z listopada 2007 roku i czerwca 2010 r

Wykonawca:

"GEODETA"

Biuro Usług

Geodezyjnych i Kartogra

95-030 Rzgów, ul. Pabianicka

tel. 227-83-30, 602-660-

Geode

mgr inż. Tade

upr

L.k.s.rob. 11293/32/10
L.k.s.rob. 11293/131/07

Ło