


SCHEMAT MONTAŻU ZESTAWU WODOMIERZOWEGO

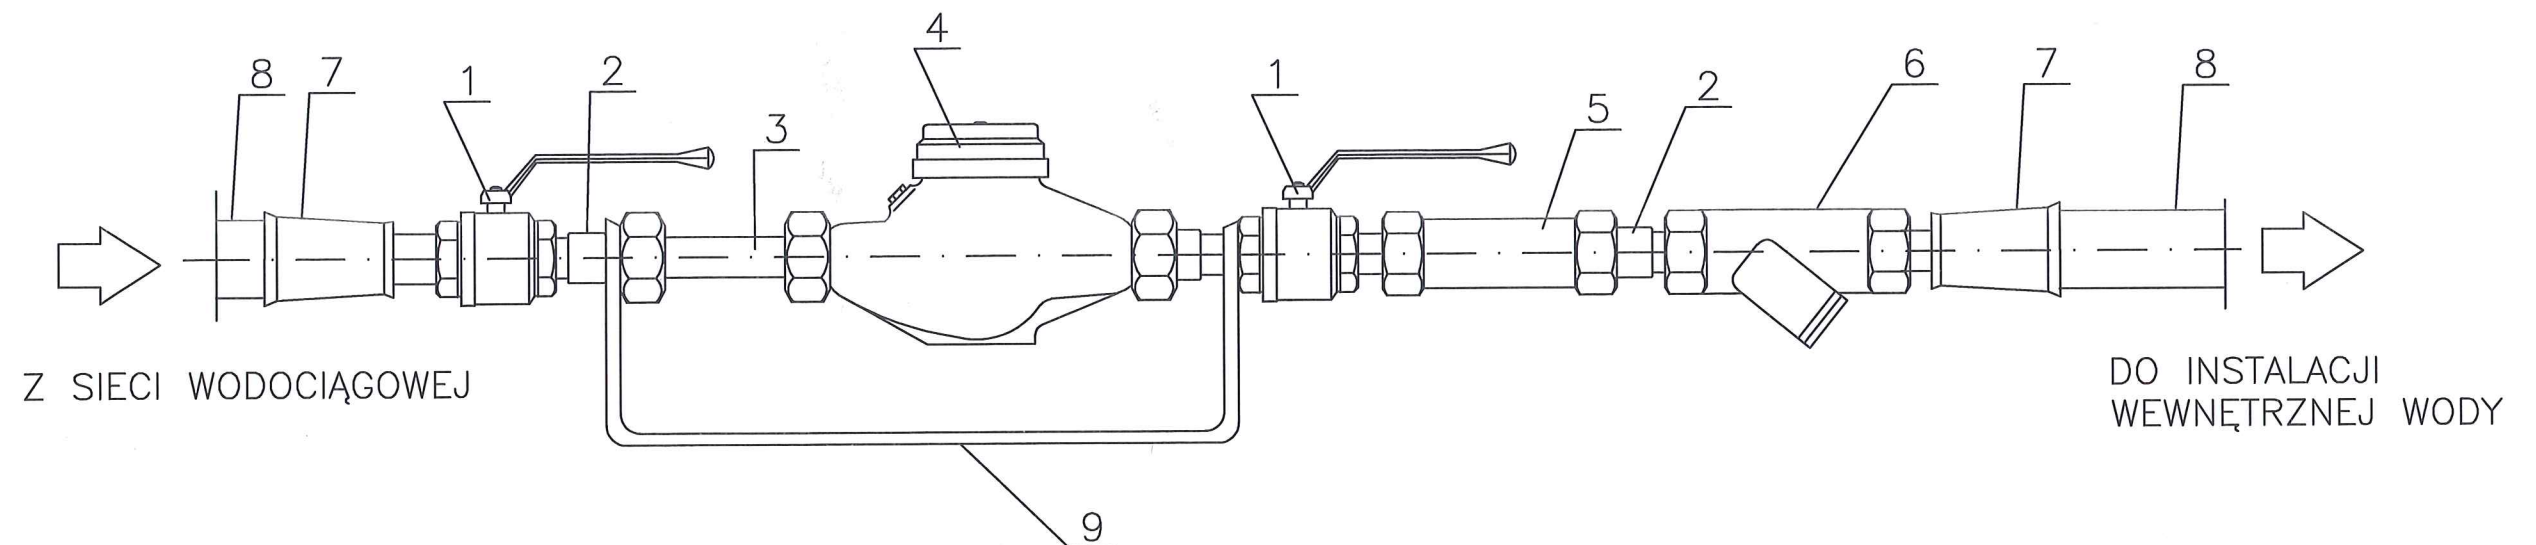

1. zawór kulowy,
2. nypel mosiężny
3. wydłużka kompensacyjna
4. wodomierz,
5. zawór zwrotny - antyskażeniowy, typ EA,
6. filtr siatkowy
7. redukcja 40/25
8. rura PEHD Dz=40 x 2,4 mm
9. płytki montażowa (konsola wsporcza)

Biurowie projektowe:	 EKO-KOMPLEKS J. Fidrysiak, J. Budzińska S.J.		95 - 030 Rzgów, ul. Guzewska 14 tel/fax (42) 227 87 86, 227 88 78 e-mail: projekty@ekokompleks.com.pl www.ekokompleks.com.pl NIP 729-10-17-522 REGON 471121530	
Inwestor:	Gmina Rzgów Plac 500 - lecia 22, 95 - 030 Rzgów			
Nazwa inwestycji:	Budowa przyłącza wodociągowego przy ul. Stawowej 11 w Rzgowie.			
Lokalizacja inwestycji:	dz. nr 2252/40 obręb 100610_4 m. Rzgów, Gmina Rzgów, Powiat Łódzki Wschodni, Województwo Łódzkie			
Funkcja:	Imię i nazwisko, numer uprawnień, specjalność:		Podpis:	
Projektant:	mgr inż. Anna Kasprzyk nr upr. LOD/3394/PWBS/17 Spec. inst. w zakresie sieci, instalacji i urządzeń wodociągowych i kanalizacyjnych			
Asystent projektanta:	mgr inż. Małgorzata Rzepkowska			
Rysunek:	SCHEMAT MONTAŻU ZESTAWU WODOMIERZOWEGO			
Skala:	Data:	Branża:	PB	Rysunek:
schemat	02.2019	sanitarna		3