

Ruta osłonoowa typy AROT SRS
wykonać przecisk dł~10mb

Istniejące słupy oświetleniowe
przeznaczone do demontażu -4szt.

Ruta osłonoowa typy AROT SRS
wykonać przecisk dł~5mb

Proj. przeszło lini napowietrznej nN
2x AsXSn 4x50mm2 + AsXSn 1x35mm2

Istniejące słupy oświetleniowe
przeznaczone do demontażu -3szt.


Ist. słup przeznaczony
do demontażu
Proj. słup nr.2
typu: N7-10,5/15

Proj. przeszło lini napowietrznej nN
2x AsXSn 4x50mm2 + AsXSn 1x35mm2


Ist. słup przeznaczony
do demontażu
Proj. słup nr.1
typu: RNK3 -10,5/10

Ist. słup przeznaczony
do demontażu
Proj. słup nr.3
typu: K3-10,5/10

Ist. Słup i przeszło linii napowietrznej nN
przeznaczone do demontażu

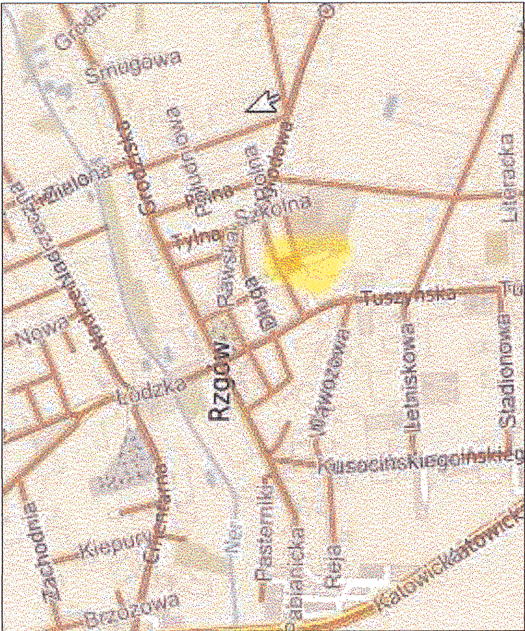

LEGENDA:

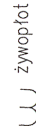

UWAGA:
Mapa d/c projektowych została wykonana
bez ustalenia obciążen służebnościami gruntowymi.

wj. łódzkie
pow. łódzki wschodni
m.Rzgów - 100610_4
obr. 100610_1,10012
ul. Ogródowa

MAPA DO CELÓW PROJEKTOWYCH
skala 1:500
Mapę wykonano na podstawie mapy zasadniczej gm. Rzgów
sekcja nr.71.61.07.20.4.4, 7.16.07.20.4.2, ul. 2000/77
ewidencji gruntów orobu - 100610_1,10012 m Rzgów
oraz pomiaru uzupełniającego z 03.08.2019 roku
1. Układ współrzędnych: "2000" strefa 7
2. Poziom odniesienia: "Krańszadt 60"

GEOTEK USŁUGI GEODEZYJNE
Bartłomiej Jędrzejewski
90-703 Łódź, ul. Legionów 58/9
NIP 727-270-47-30
biurogeotek.pl tel. 792-255-791
www.geotek.pl
GEODETA UPRAWNIONY
Jolanta Padeś-Bowicz
ICP RP 14675
IDENTYFIKATOR ZGŁOSZENIA Łódź, dn. 03.08.2019 r.
GK6640.1330.2019

Nie wyklucza się istnienia w terenie innych
nie wskazanych na niniejszej mapie
urządzeń podziemnych, które nie były
zgłoszone do inwentaryzacji, lub o których
brak jest informacji w instytucjach branżowych.
Wynika to z zasobności historycznych
lub niedopełnienia przepisów
zgłoszenia do inwentaryzacji
(Ustawa Prawa Geodezyjne i Kartograficzne)
DZ.U.Nr 193/2010 pozycja 1287 z późn.zmianami)



mgr inż. Janusz Wargacki
Uprawnienia budowlane do projektowania
i kierowania robotami budowlanymi bez ograniczeń
w specjalności instalacyjnej w zakresie sieci, instalacji
i urządzeń elektrycznych i elektroenergetycznych
Nr ewid. LOD/3171/PWBE/16

PGE Dystrybucja S.A. Oddział Łódź
ul. Piłsudskiego 19, 95-200 Pabianice
Rejon Energetyczny Zgierz-Pabianice
Wydział Majątku Sieciowego

Uzgodnienie / Datnia do / projektu
Określone bez uwag

w piśmie nr
16741/2019

kłóre powinno stanowić integralną
część projektu / koncepcji *

Prawa osób trzecich muszą być zachowane

Łódź, dnia ...**02.09.2019**...
*Niepotrzebne skreślić

Rejon Energetyczny Zgierz-Pabianice
Wydział Majątku Sieciowego
Stanisław Czarnacki
Lubasz Jędrzejewski

Legenda:

- nr słupa zgodnie ze schematem (Rys. E-2)

- projektowany słup oświetleniowy

- projektowana linia kablowa

- rura osłonoowa na projektowanym kablu

- współrzędna punktu geodezyjnego

(P1)

Wzagałniono: 02.09.2019
Wydział Oświetlenia Ulic
Stanisław Czarnacki

Potwierdzam zgodność wydruku mapy z oryginałem mapy
do celów projektowych zaświadczoną w PODOGK
w Zgierzu w dniu 10.05.2018 pod numerem P.1020.2018.1838

PROJEKTANT ELEKTRYK
inż. **Edward Pałka**
nr upr. GP. II-460-35/76, 291/89/Wt
z Sz. ust. 1p. 1 i §13 ust. 1p. 4d
Łódź, ul. Rojna 35 m. 45

PRO INVEST Michał Polak 95-100 Zgierz ul. Republikańska 6 NIP 731-189-91-18 REG. 34420450	
TEMAT: Budowa oświetlenia terenu przy Ośrodku Przyrodniczym Żółwia oraz przebudowa linii napowietrznej 0,4 kV w celu usunięcia kolizji z nowym zagospodarowaniem terenu, Rzgów ul. Ogródowa 11a dz. 1626/1, 1628, 1630/1, 1646	
STUDIUM:	PROJEKT BUDOWLANY
PROJEKTANT:	mgr inż. Janusz Wargacki upr. bud. LOD/3171/PWBE/16
Tytuł rys:	mgr inż. Michał Polak
BRANŻA:	ELEKTRYCZNA
DATA:	LIPIEC 2019
SKALA:	1:500