
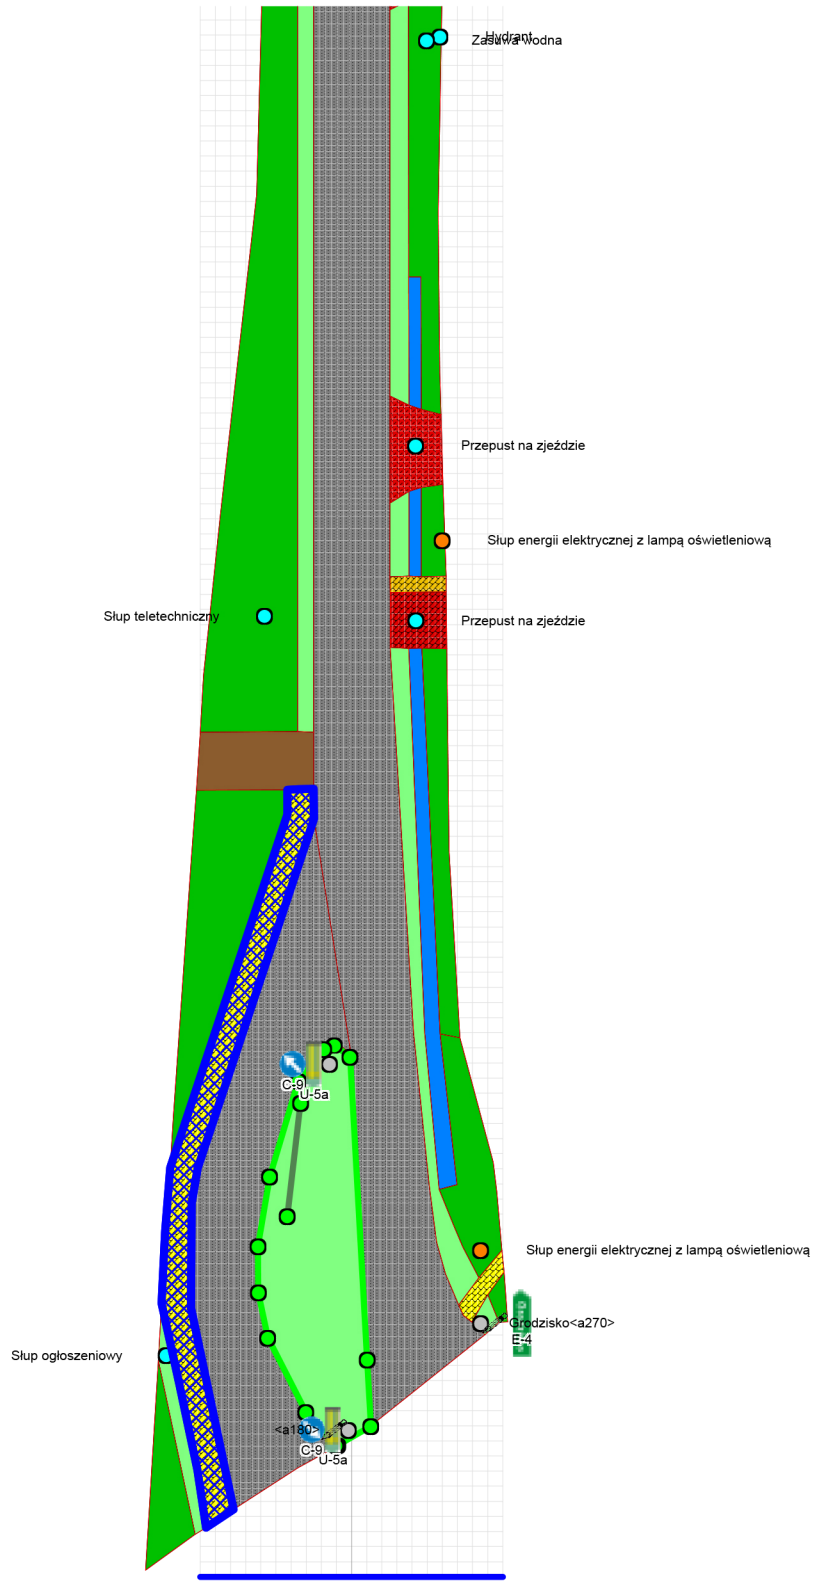



# Profil liniowy


Droga: 106405E


Skala - 1:500

Stup energii elektrycznej z lampą oświetleniową

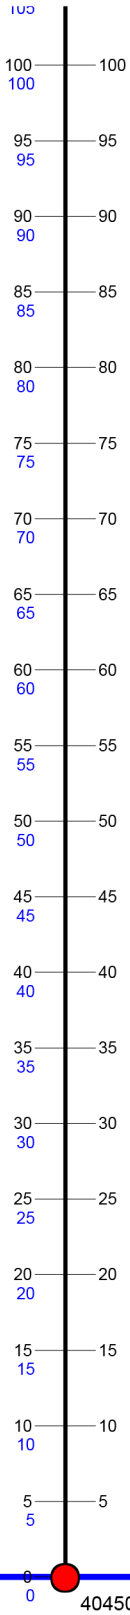

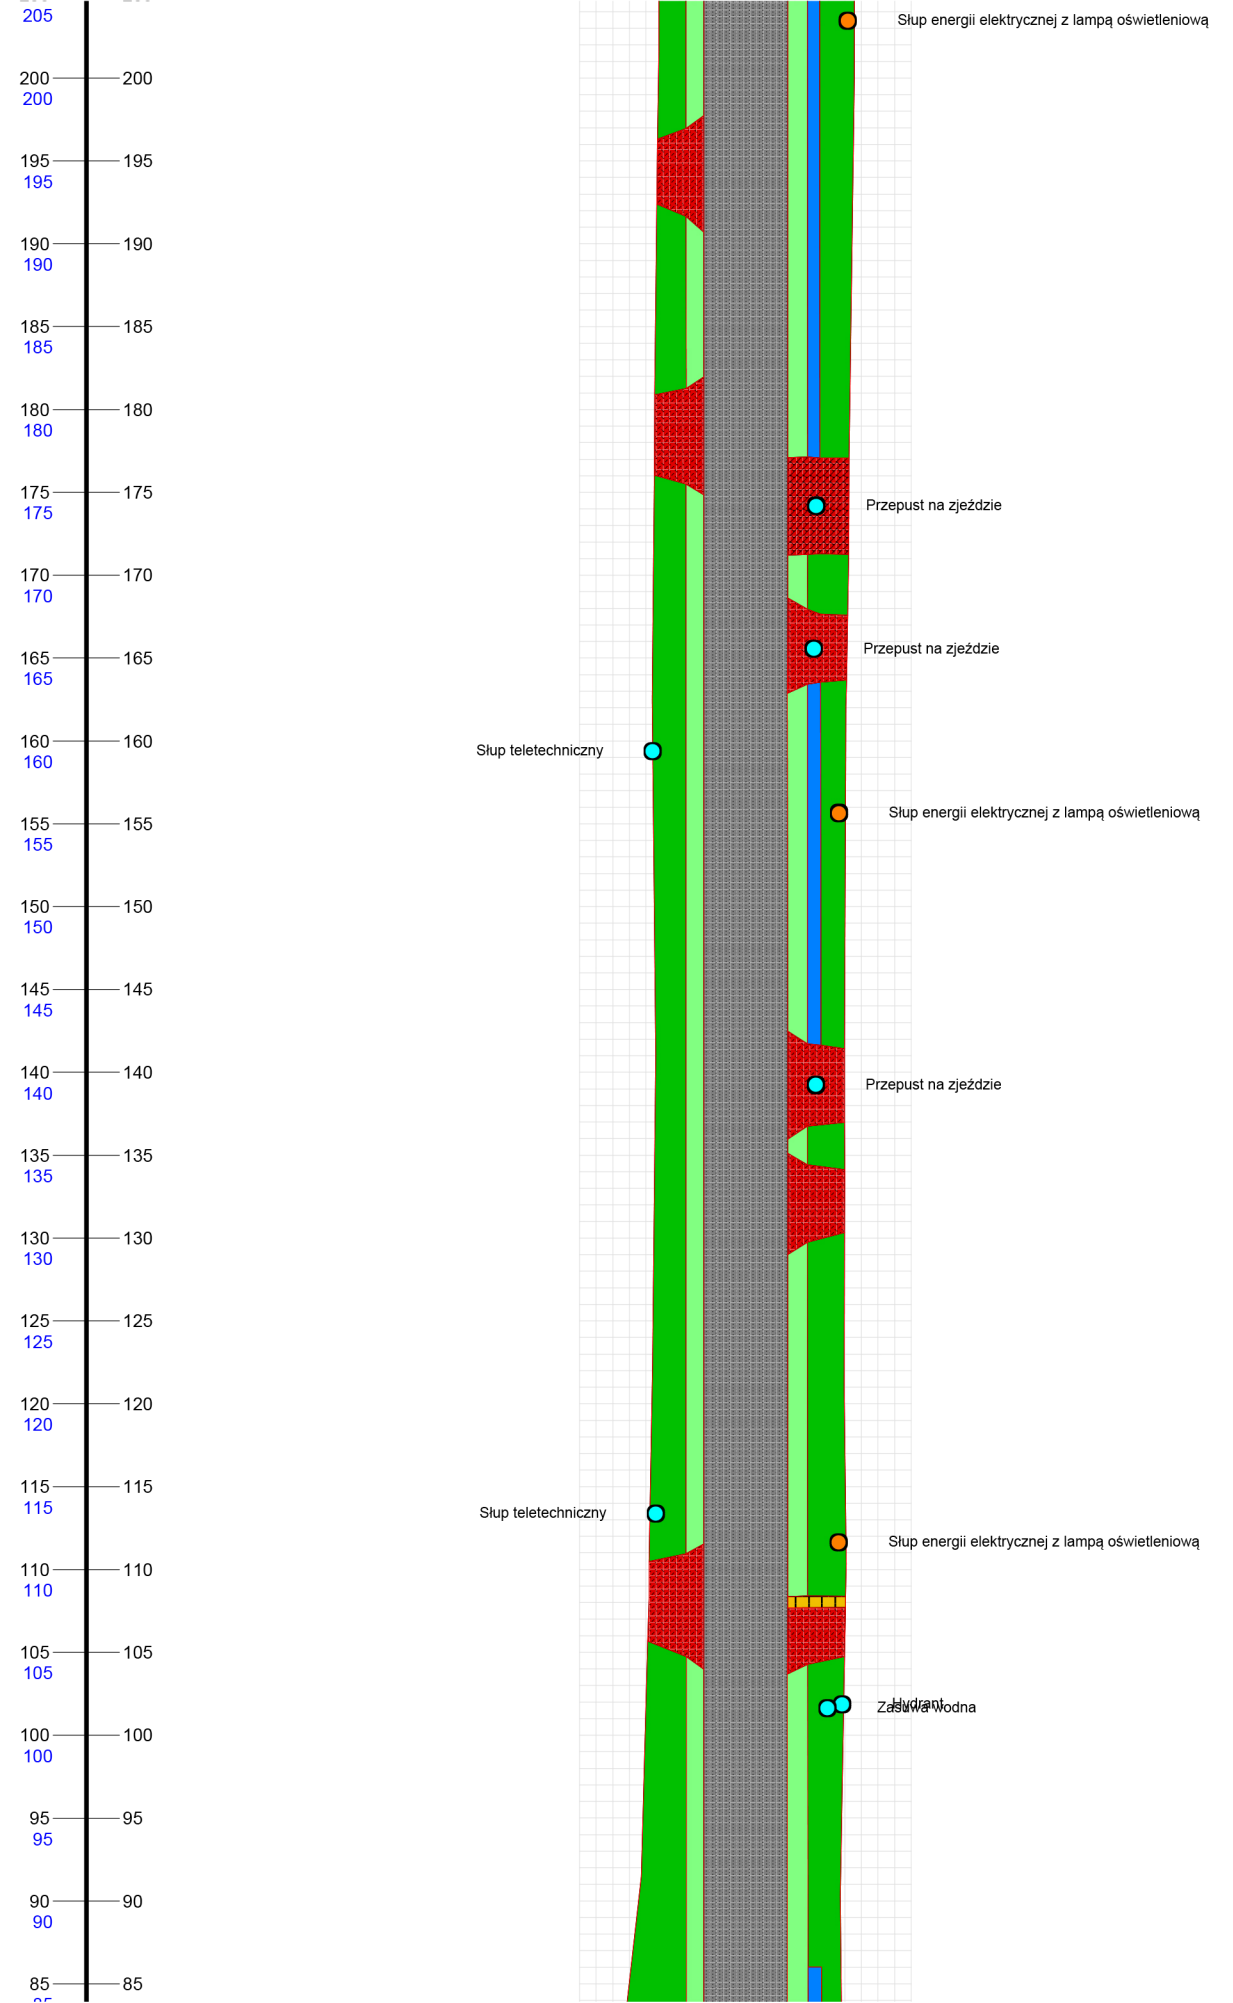

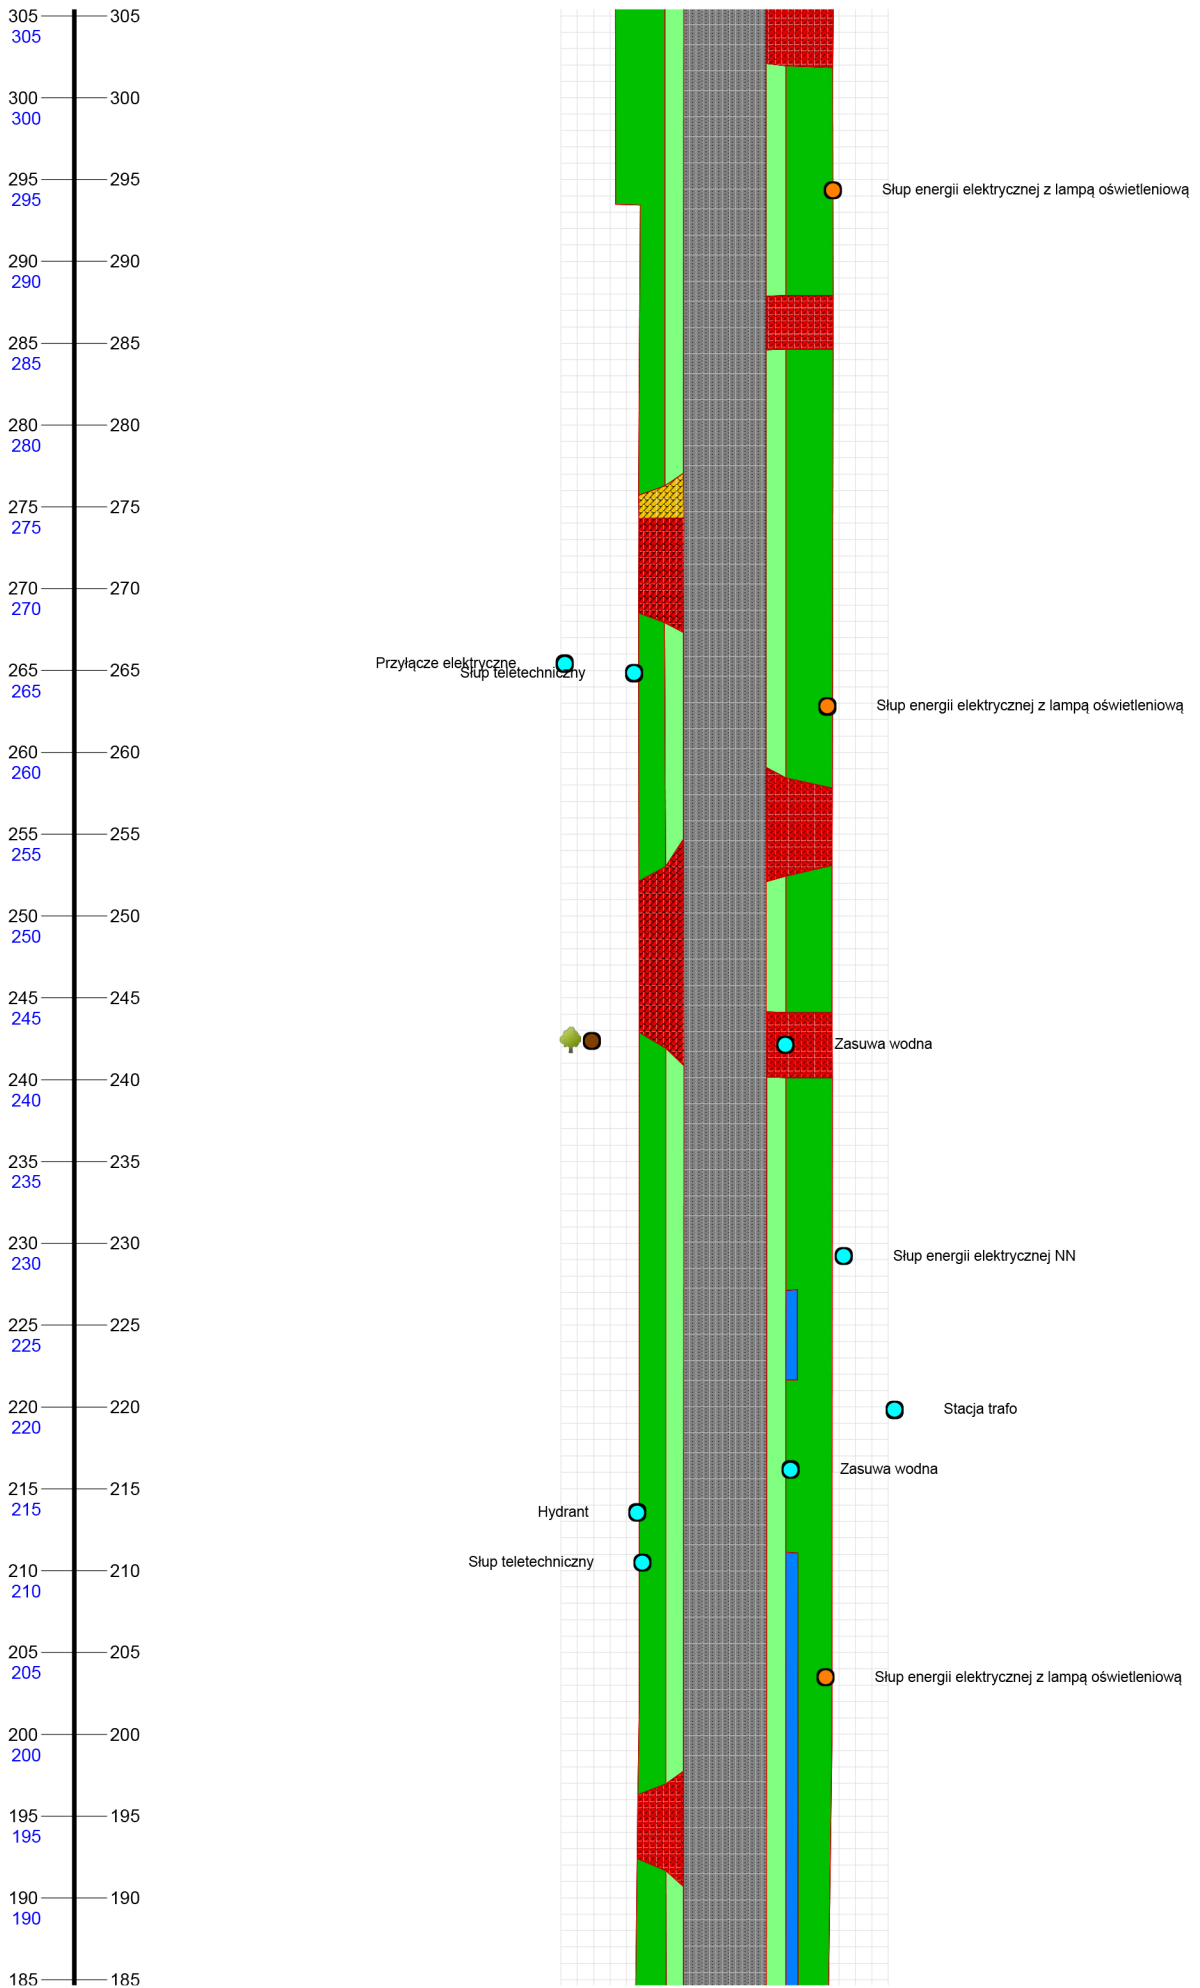

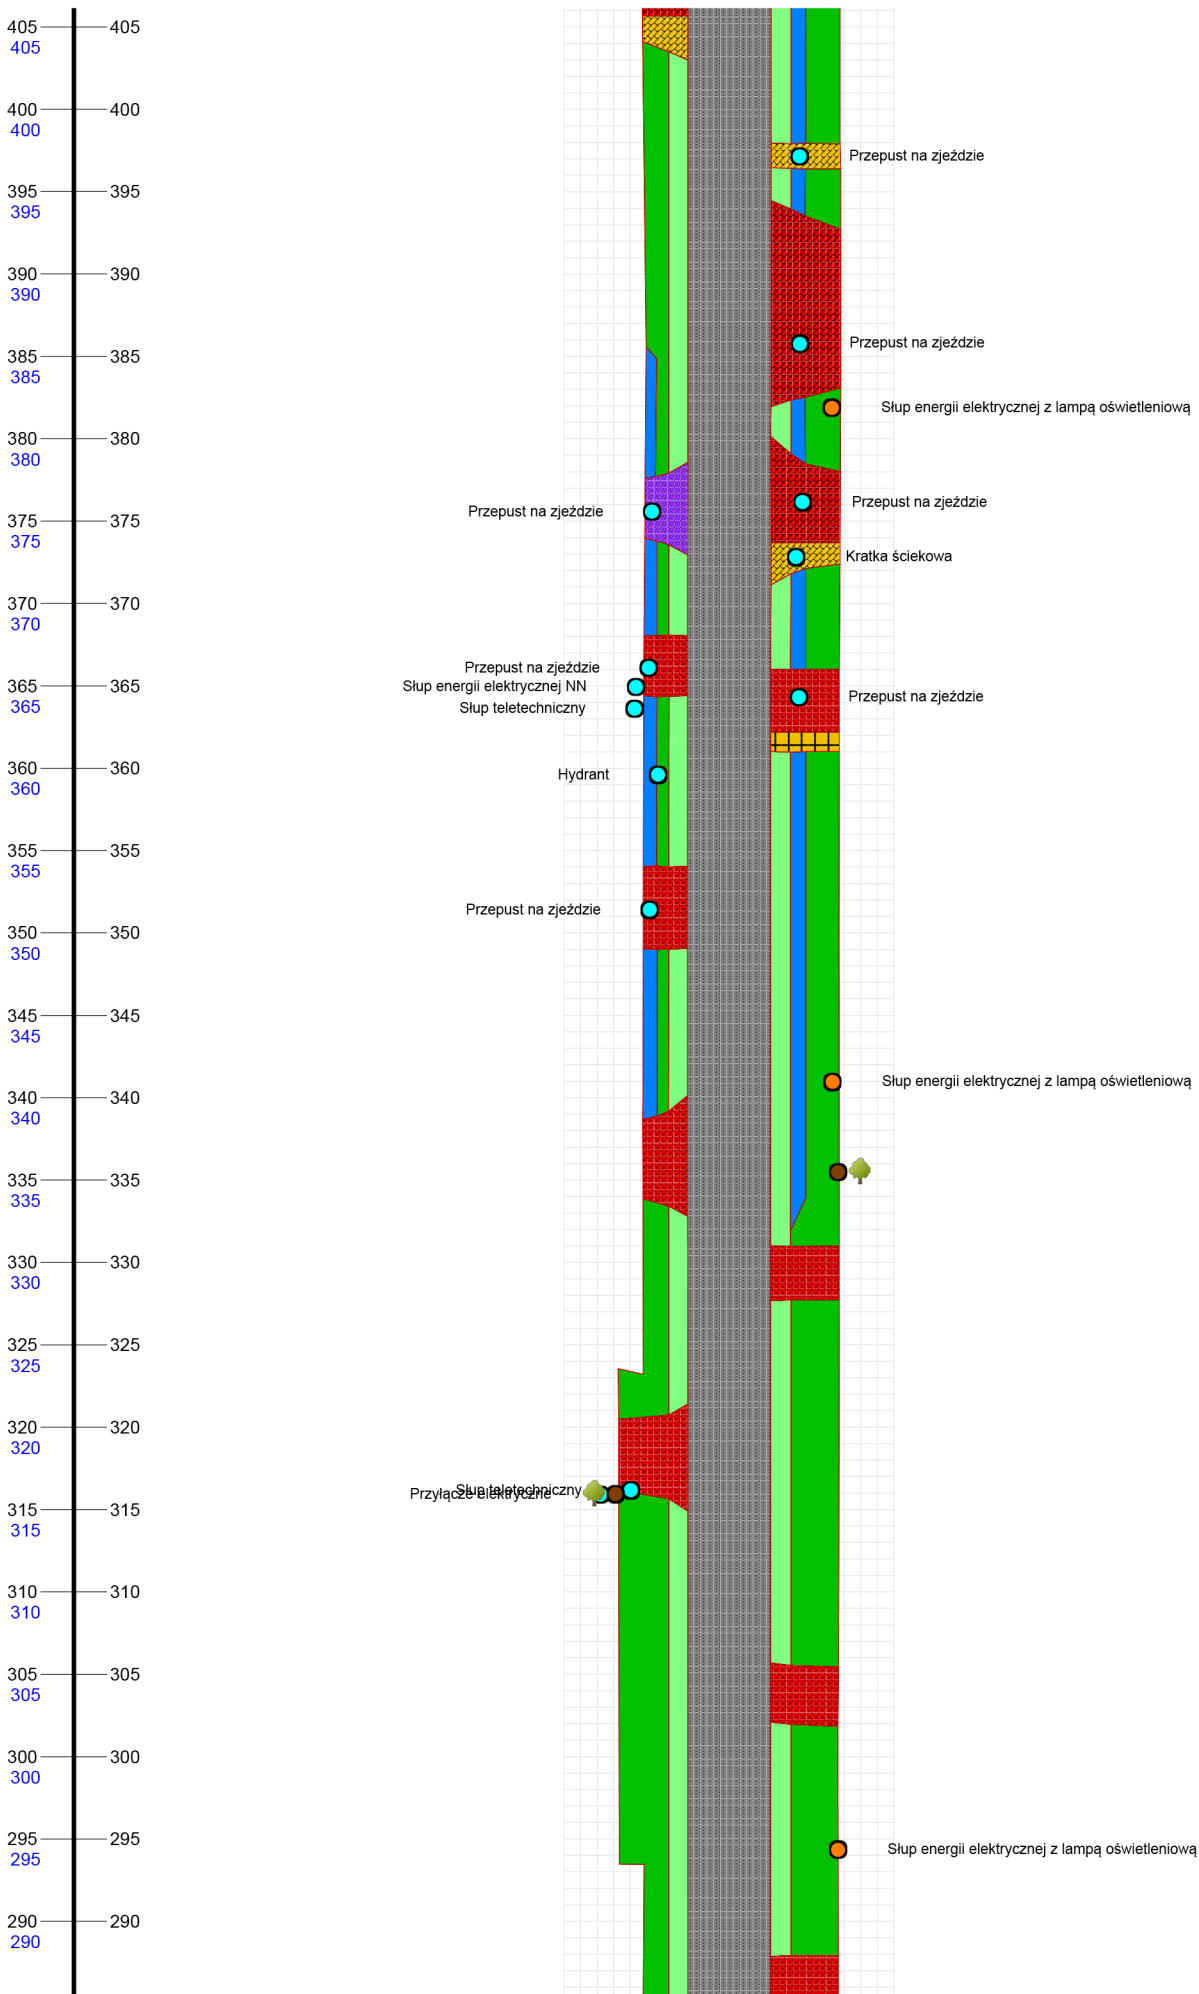

Przepust na zjeździe

Przepust na zjeździe





Przepust na zjeździe


Przepust na zjeździe

Kratka ściekowa


Słup energii elektrycznej z lampą oświetleniową

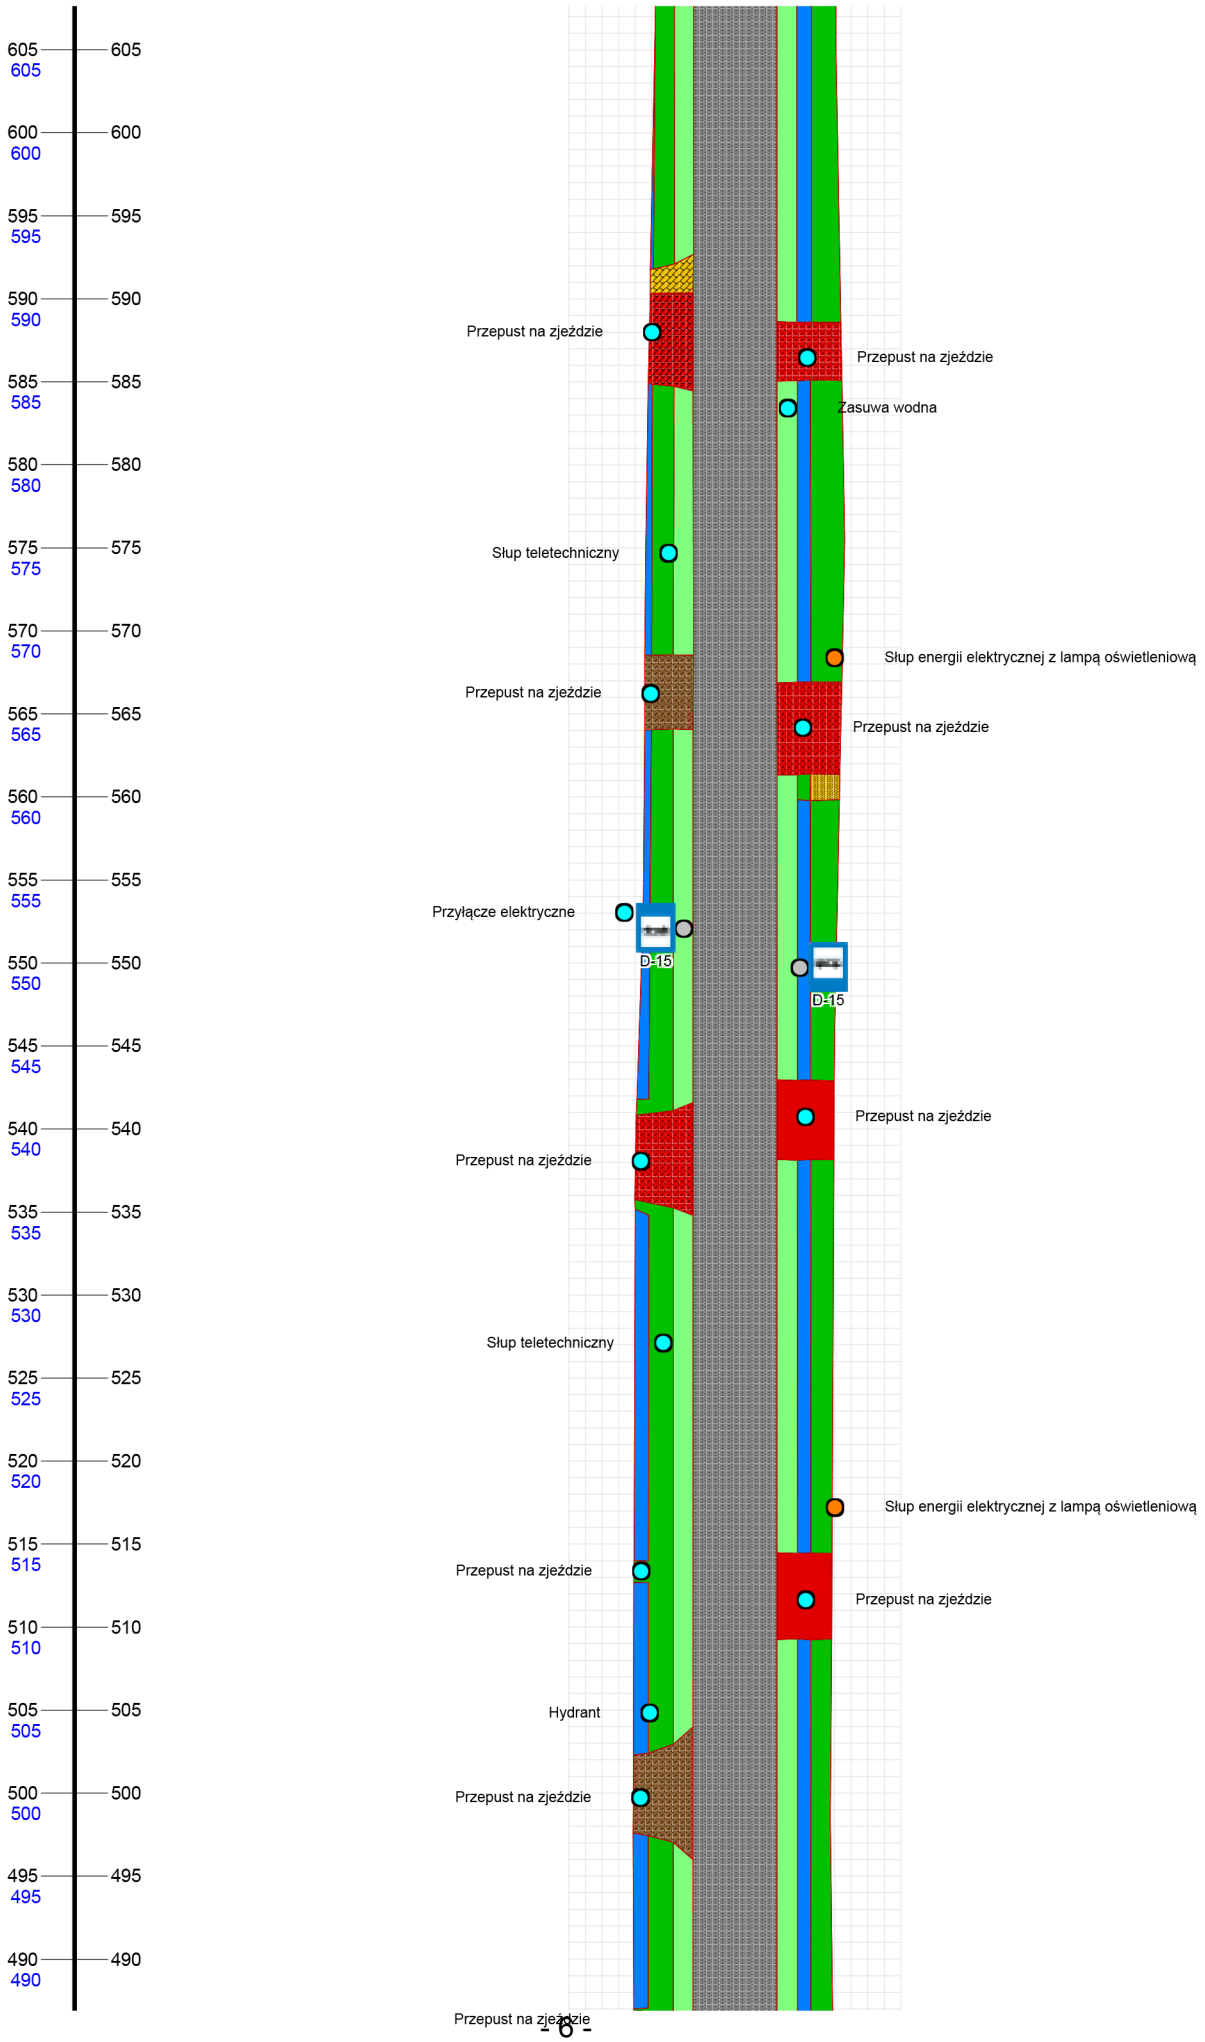

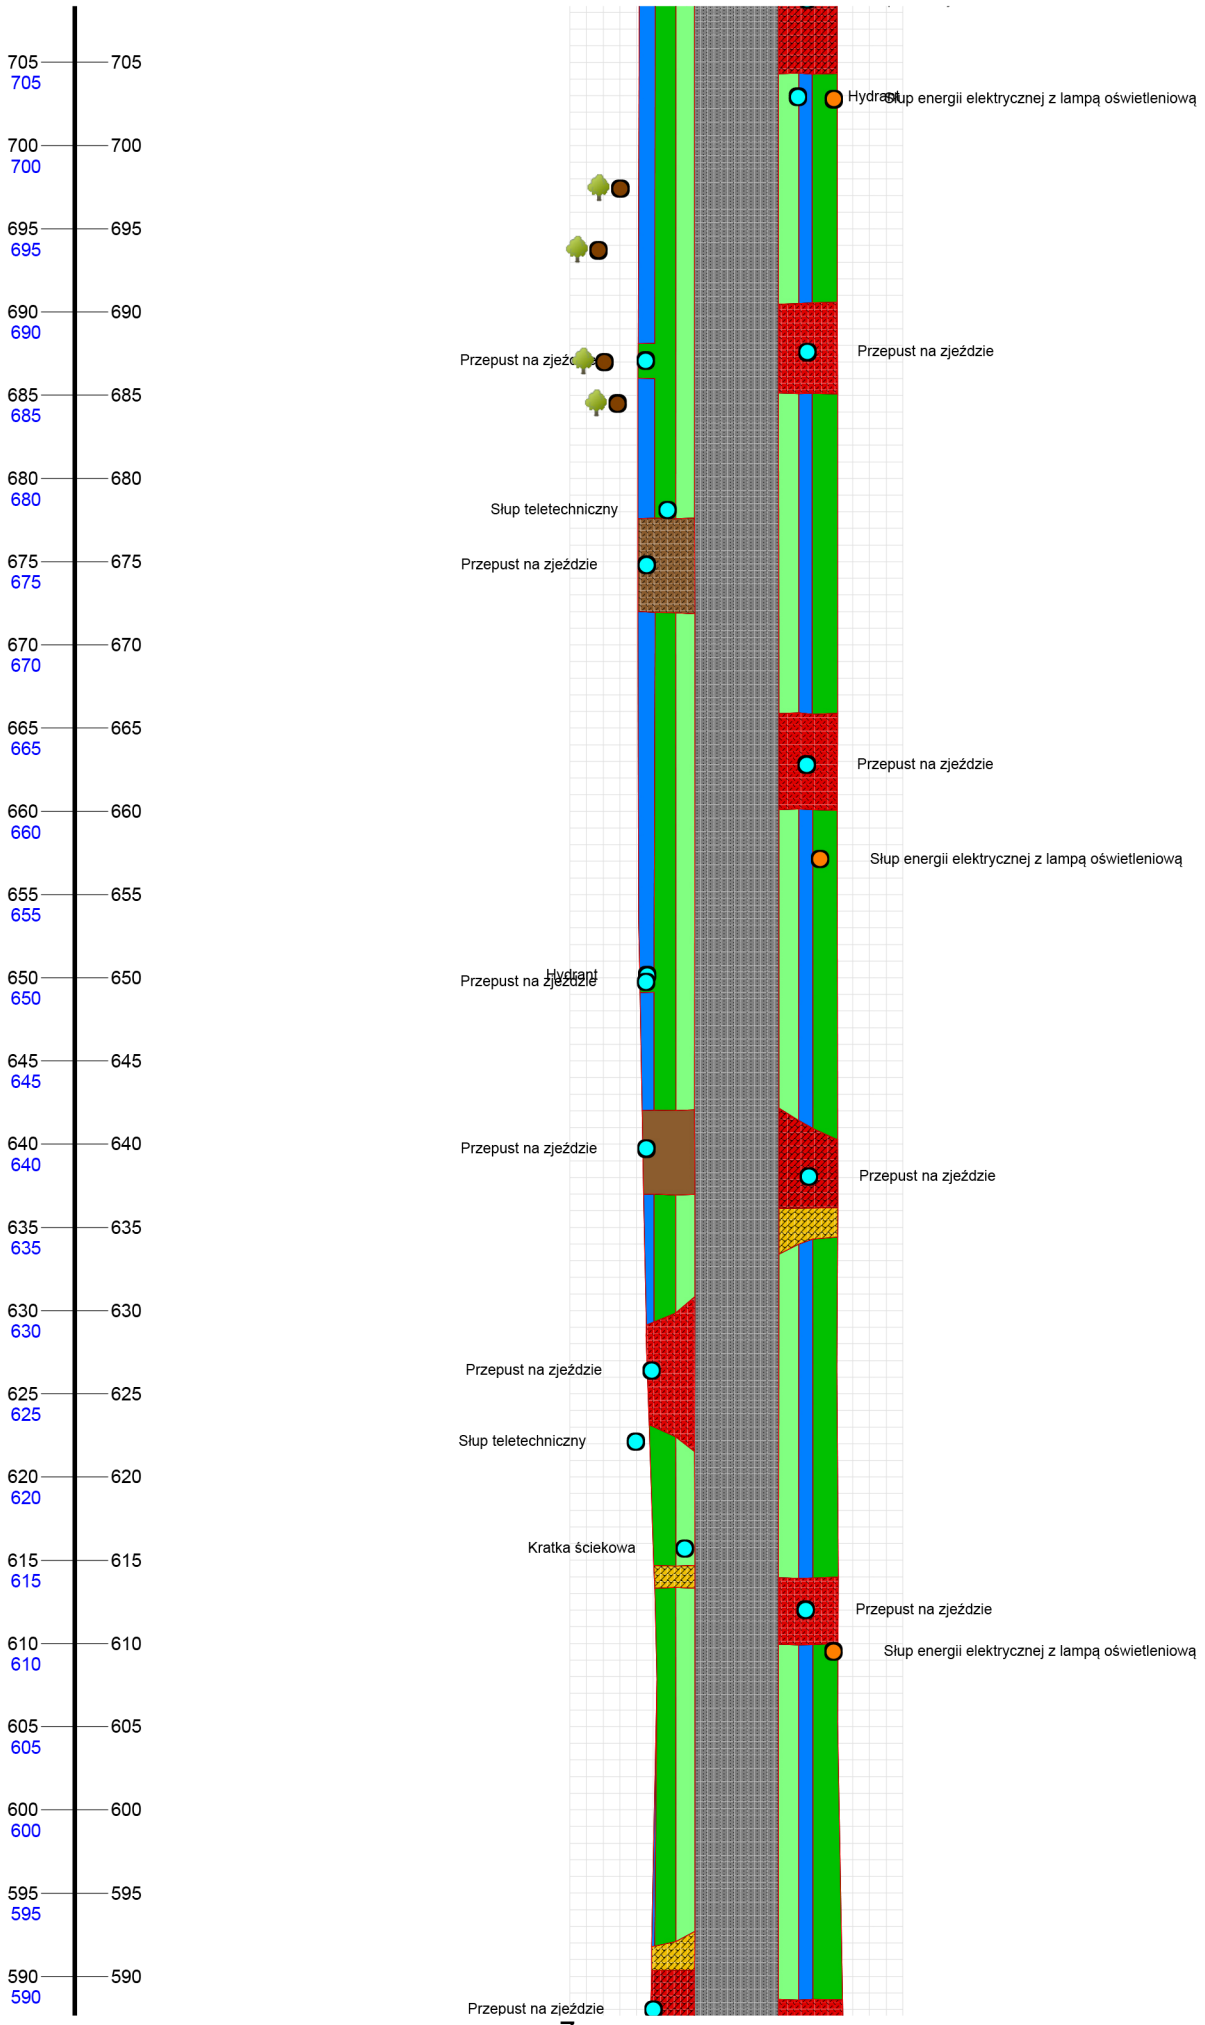



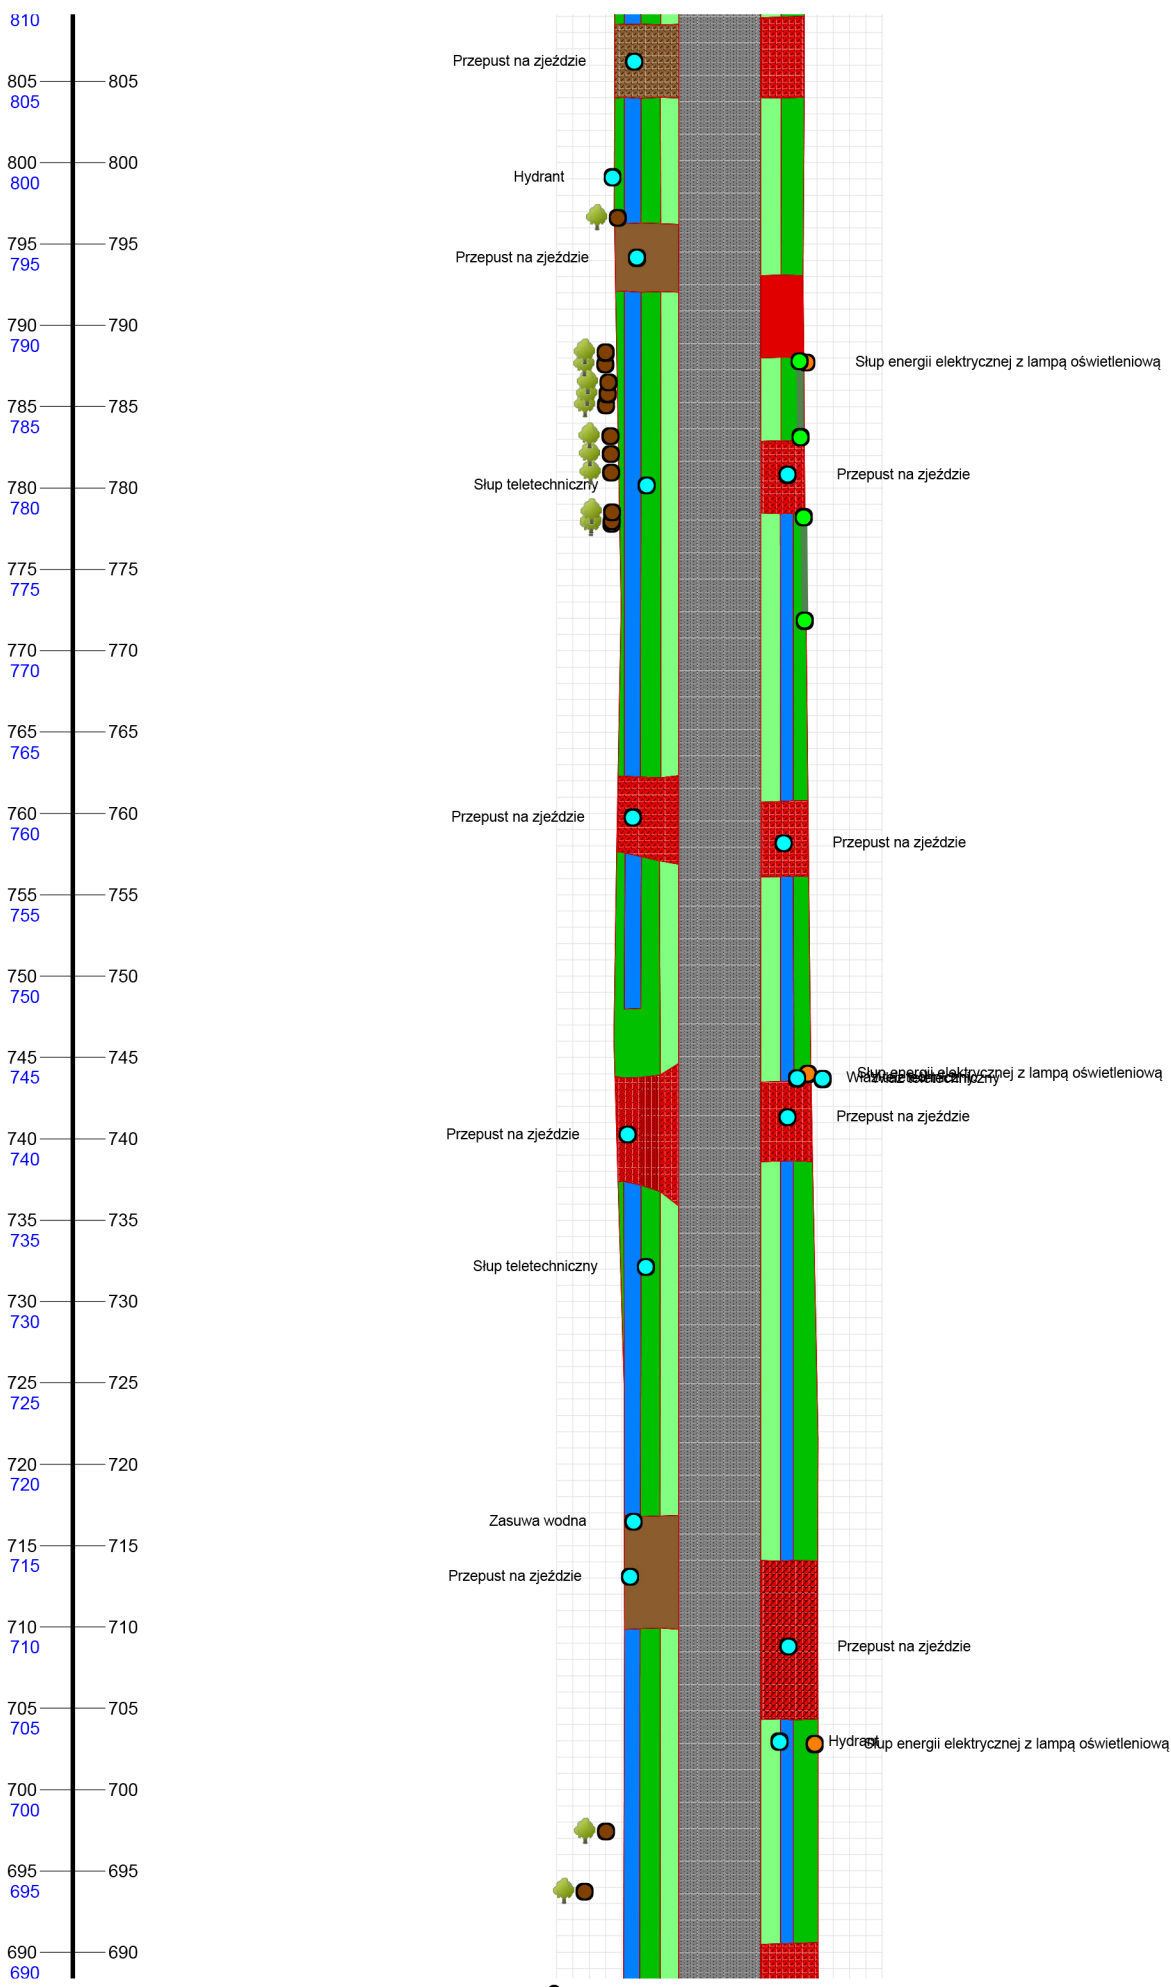




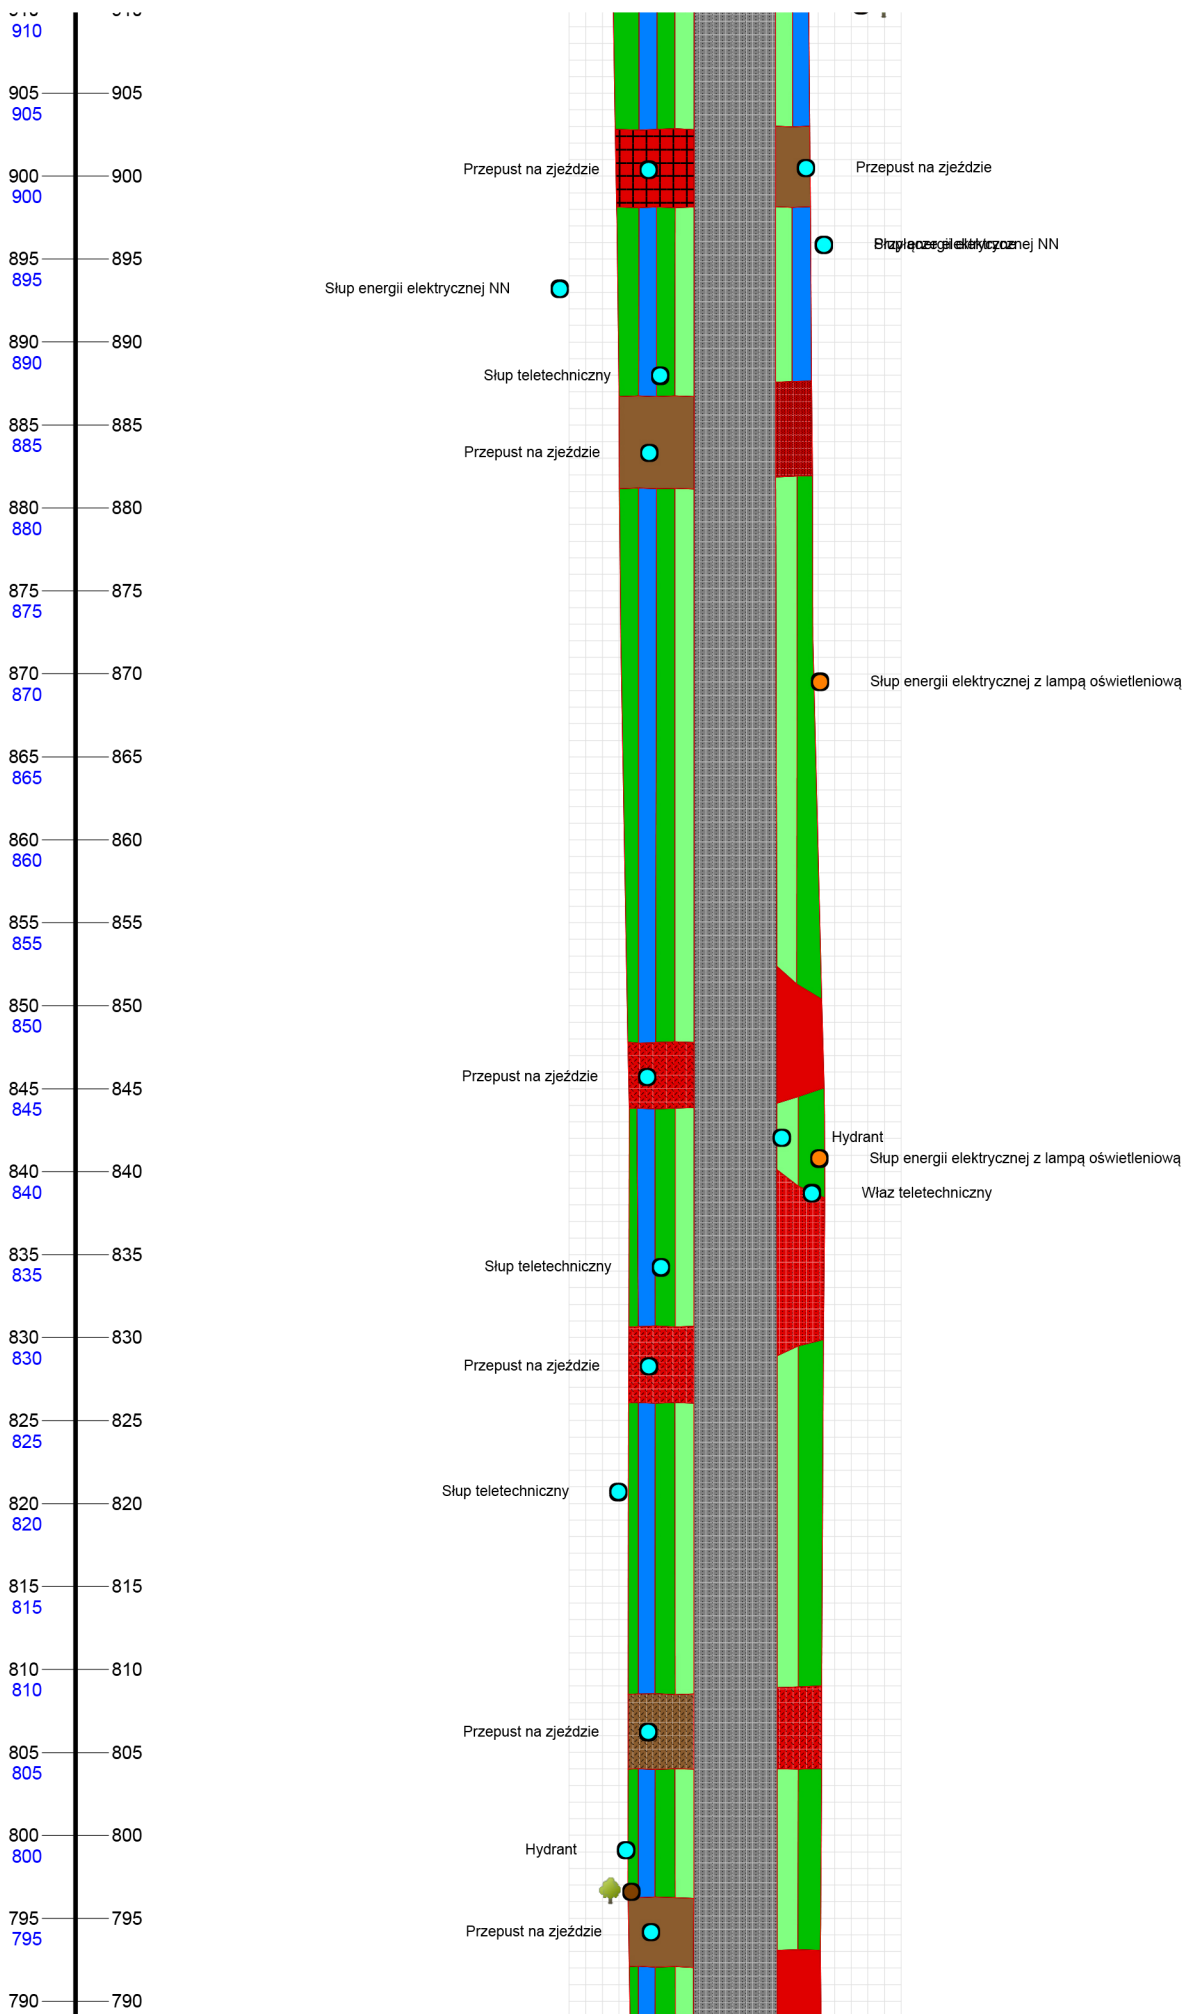



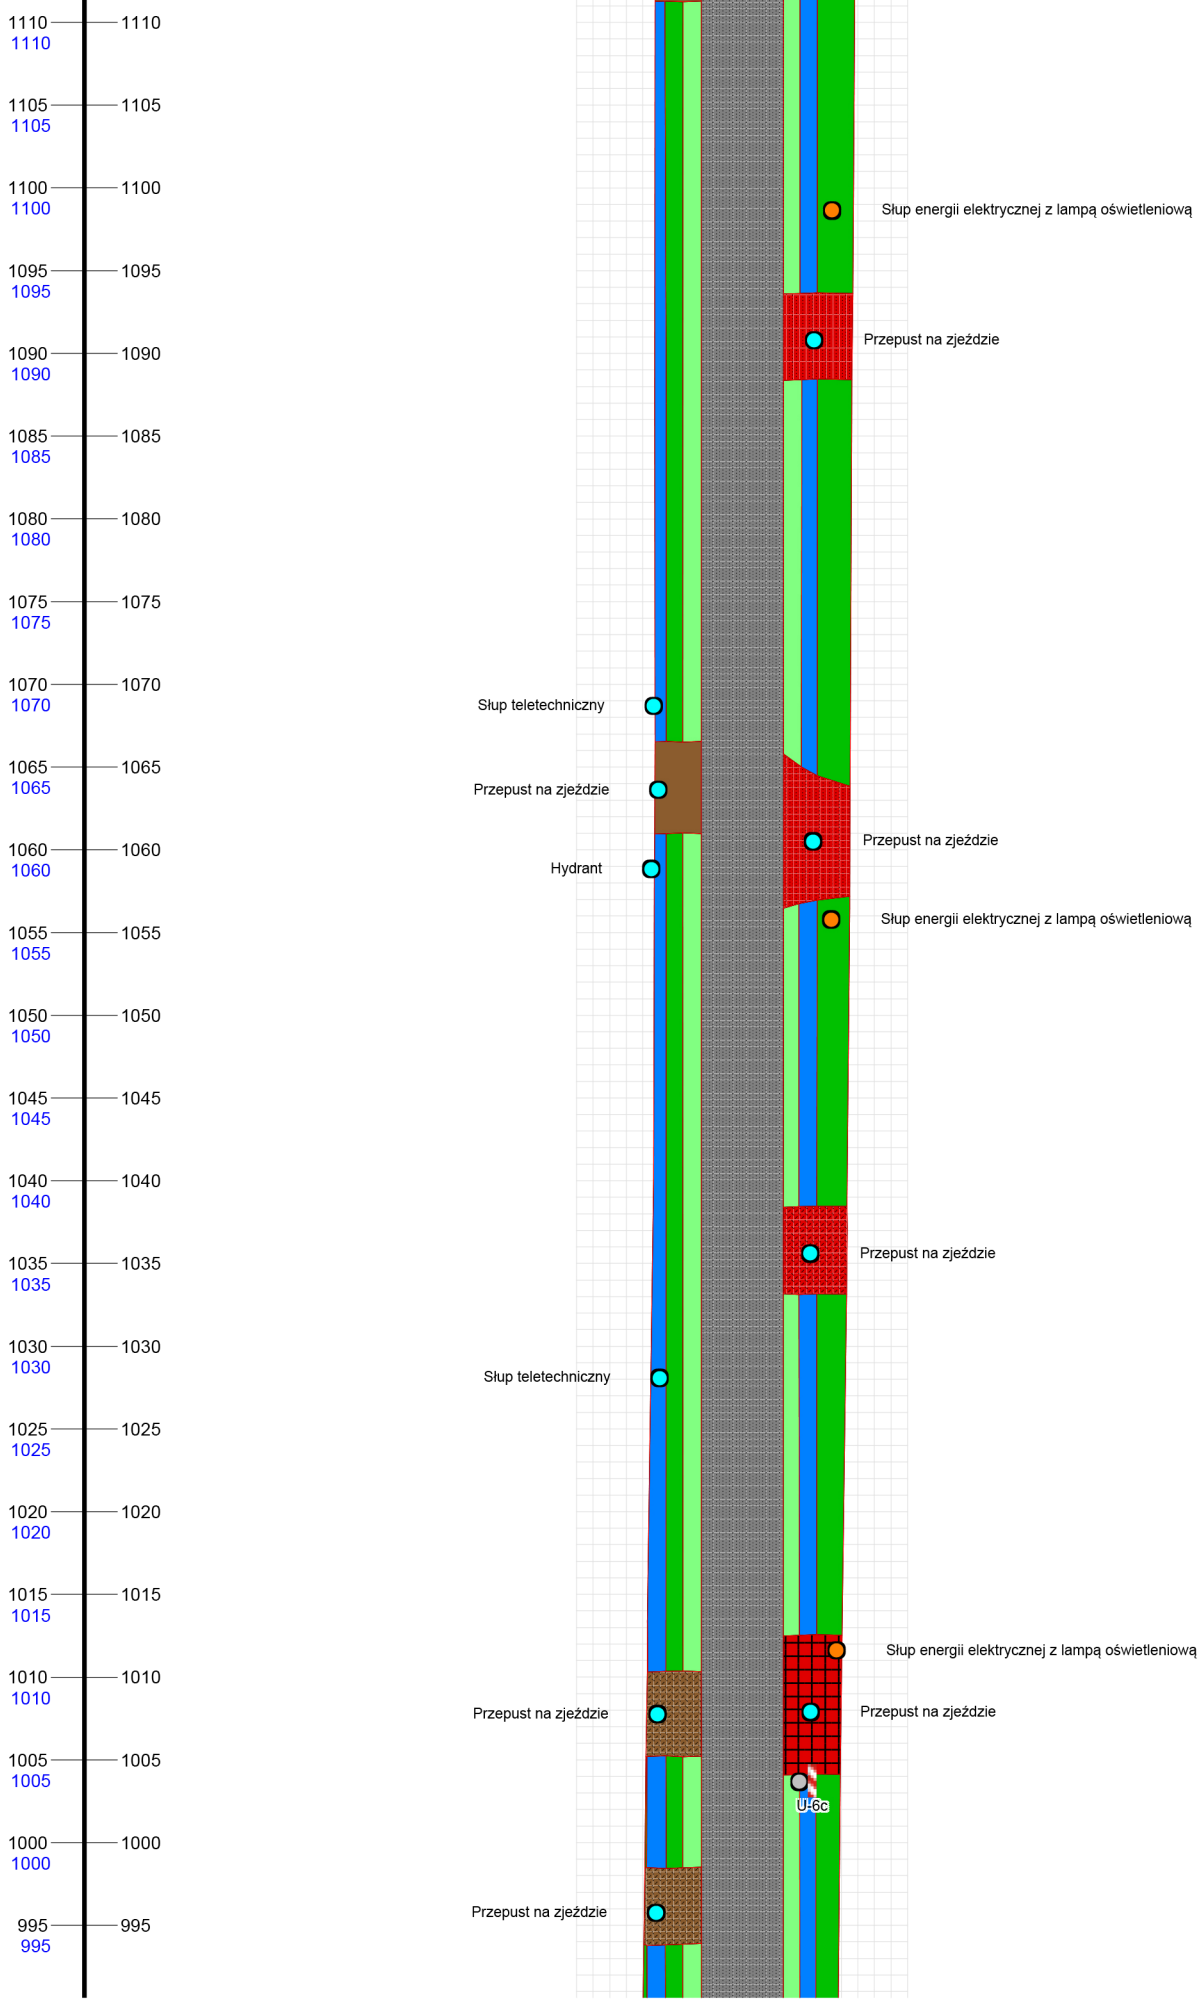

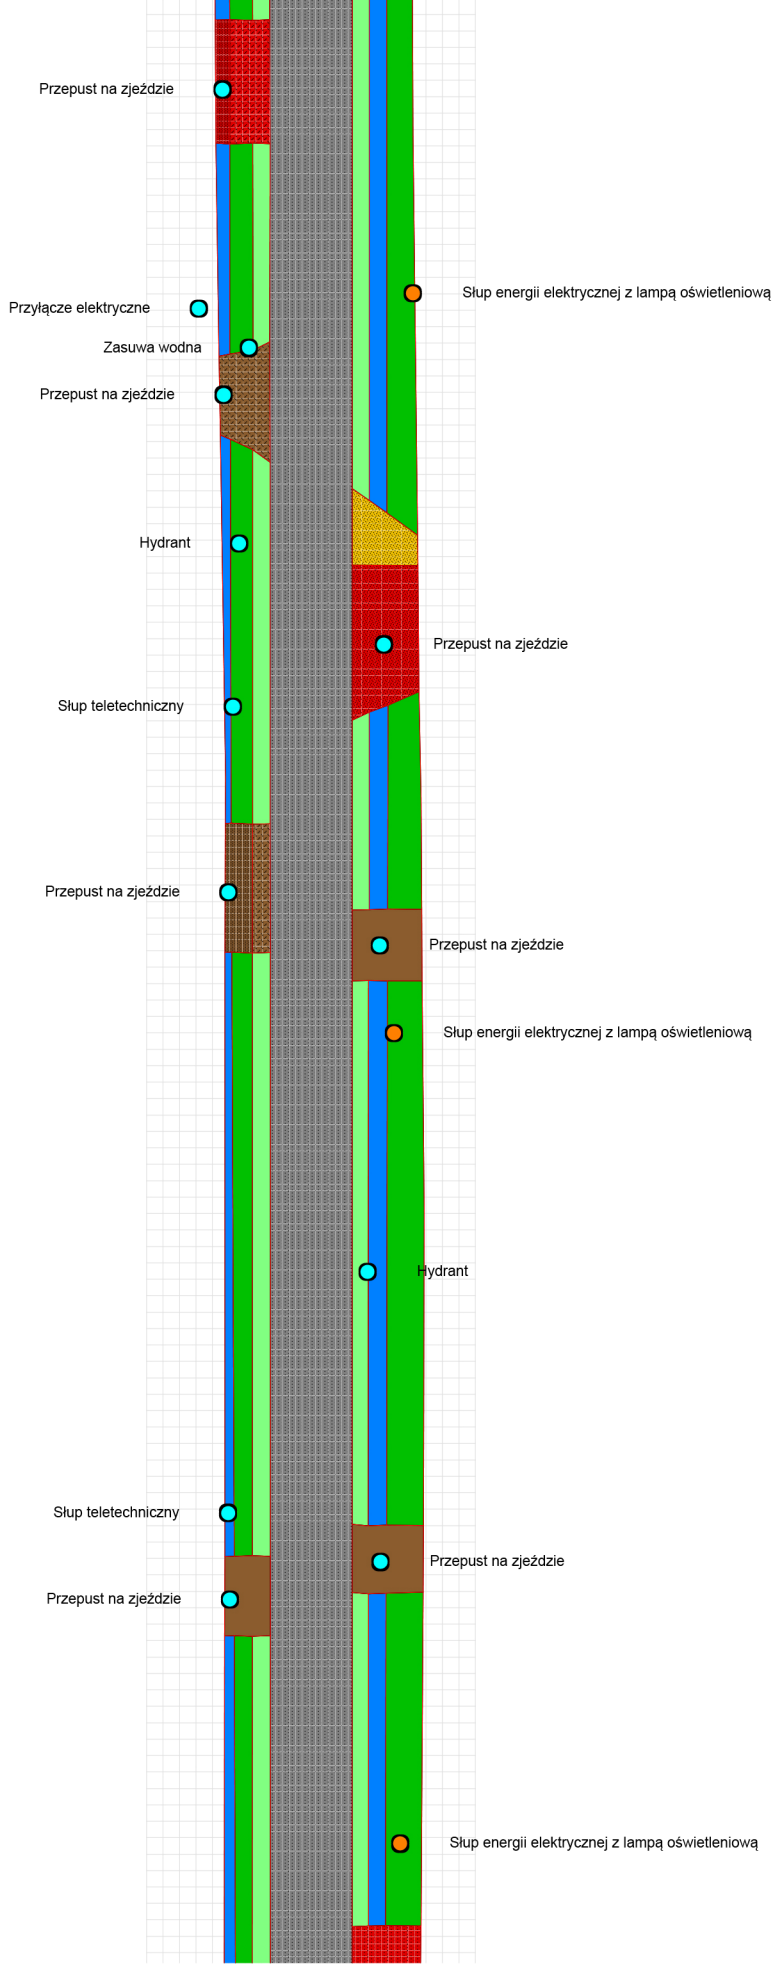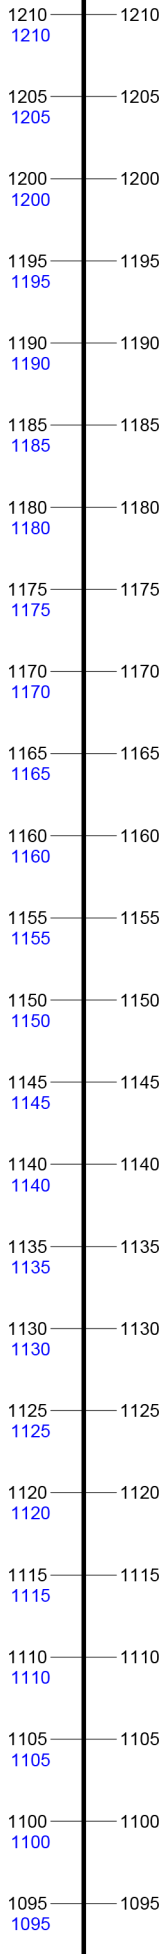



























# Legenda:

	Jezdnia główna (masa bitumiczna)
	Jezdnia główna (prefabrykaty betonowe)
	Jezdnia główna (nawierzchnia gruntowa wzmocniona)
	Dojście do posesji (nawierzchnia betonowa)
	Dojście do posesji (kostka prefabrykowana)
	Dojście do posesji (prefabrykaty betonowe)
	Dojście do posesji (nawierzchnia żwirowa)
	Pobocze nieutwardzone (nawierzchnia gruntowa naturalna)
	Pas dzielący / wysepka segregująca (nawierzchnia gruntowa naturalna)
	Chodnik w krawężniku betonowym (kostka prefabrykowana)
	Teren nieurządzony (inne)
	Rów odwadniająca (nawierzchnia gruntowa naturalna)
	Zjazd do budynku (masa bitumiczna)
	Zjazd do budynku (nawierzchnia betonowa)
	Zjazd do budynku (kostka prefabrykowana)
	Zjazd do budynku (prefabrykaty betonowe)
	Zjazd do budynku (nawierzchnia żwirowa)
	Zjazd do budynku (nawierzchnia gruntowa wzmocniona)
	Zjazd do budynku (nawierzchnia gruntowa naturalna)
	Zjazd na pole (nawierzchnia betonowa)
	Zjazd na pole (nawierzchnia gruntowa wzmocniona)
	Zjazd na pole (nawierzchnia gruntowa naturalna)
	Zjazd do obiektu przydrożnego (nawierzchnia żwirowa)
	Skarpa (nawierzchnia gruntowa naturalna)