


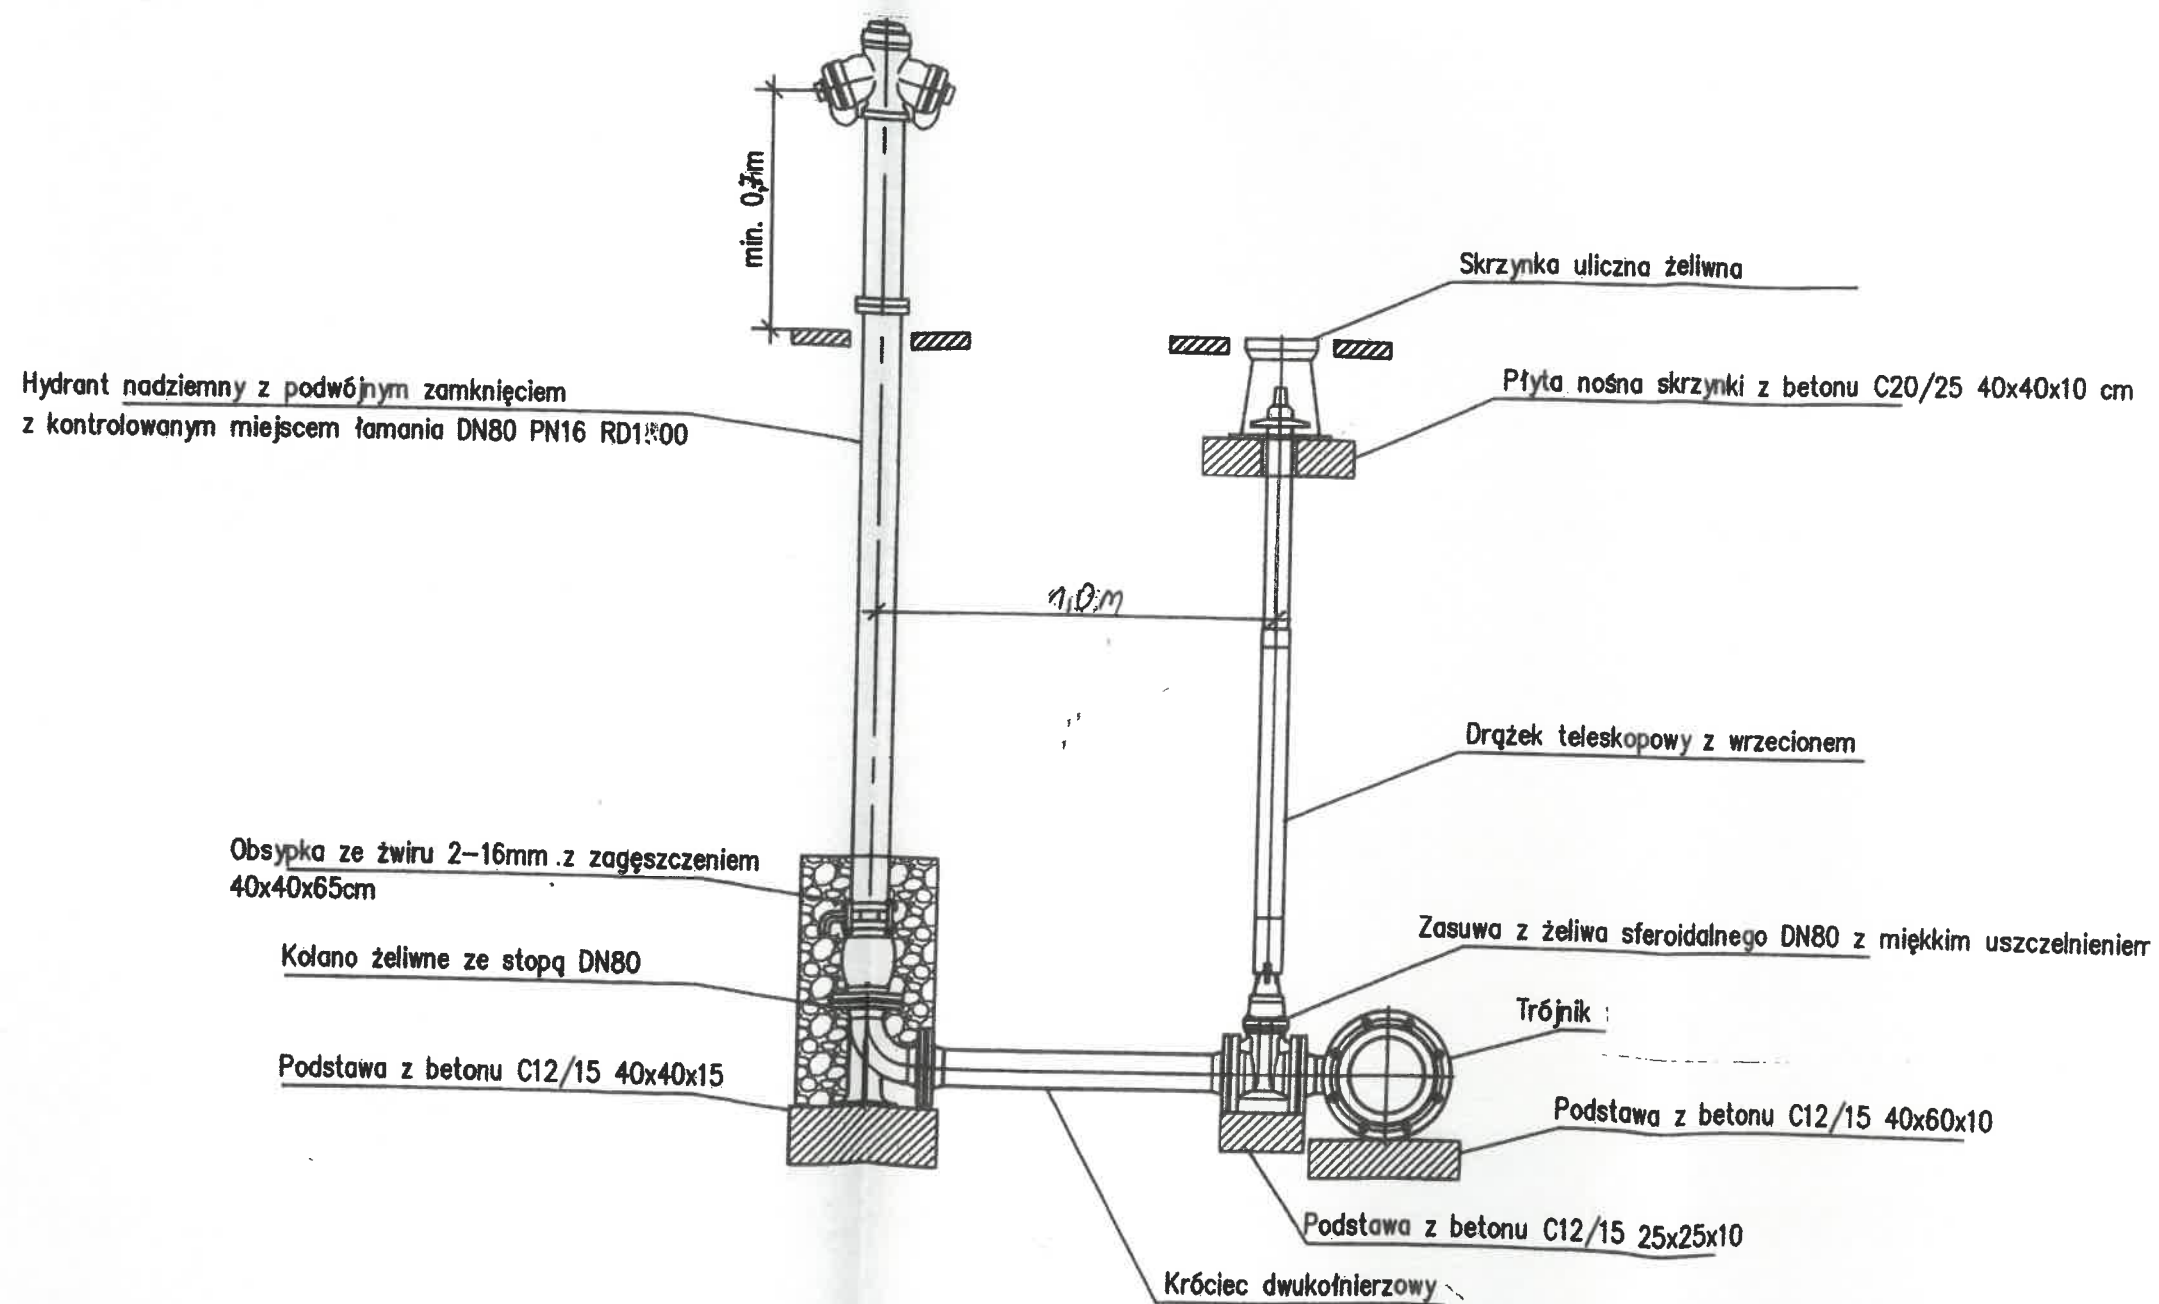

Inwestor	Gmina Rzgów Plac 500-lecia 22 95-030 Rzgów	
Projektant	mgr inż. Maria Hetman-Nagańska upr proj. 241/94/WŁ	06/18r
Temat:	Rozbudowa sieci wodociągowej w ulicy Piecowej w Starowej Górze	Skala: schemat
Nazwa	Schemat montażu	