


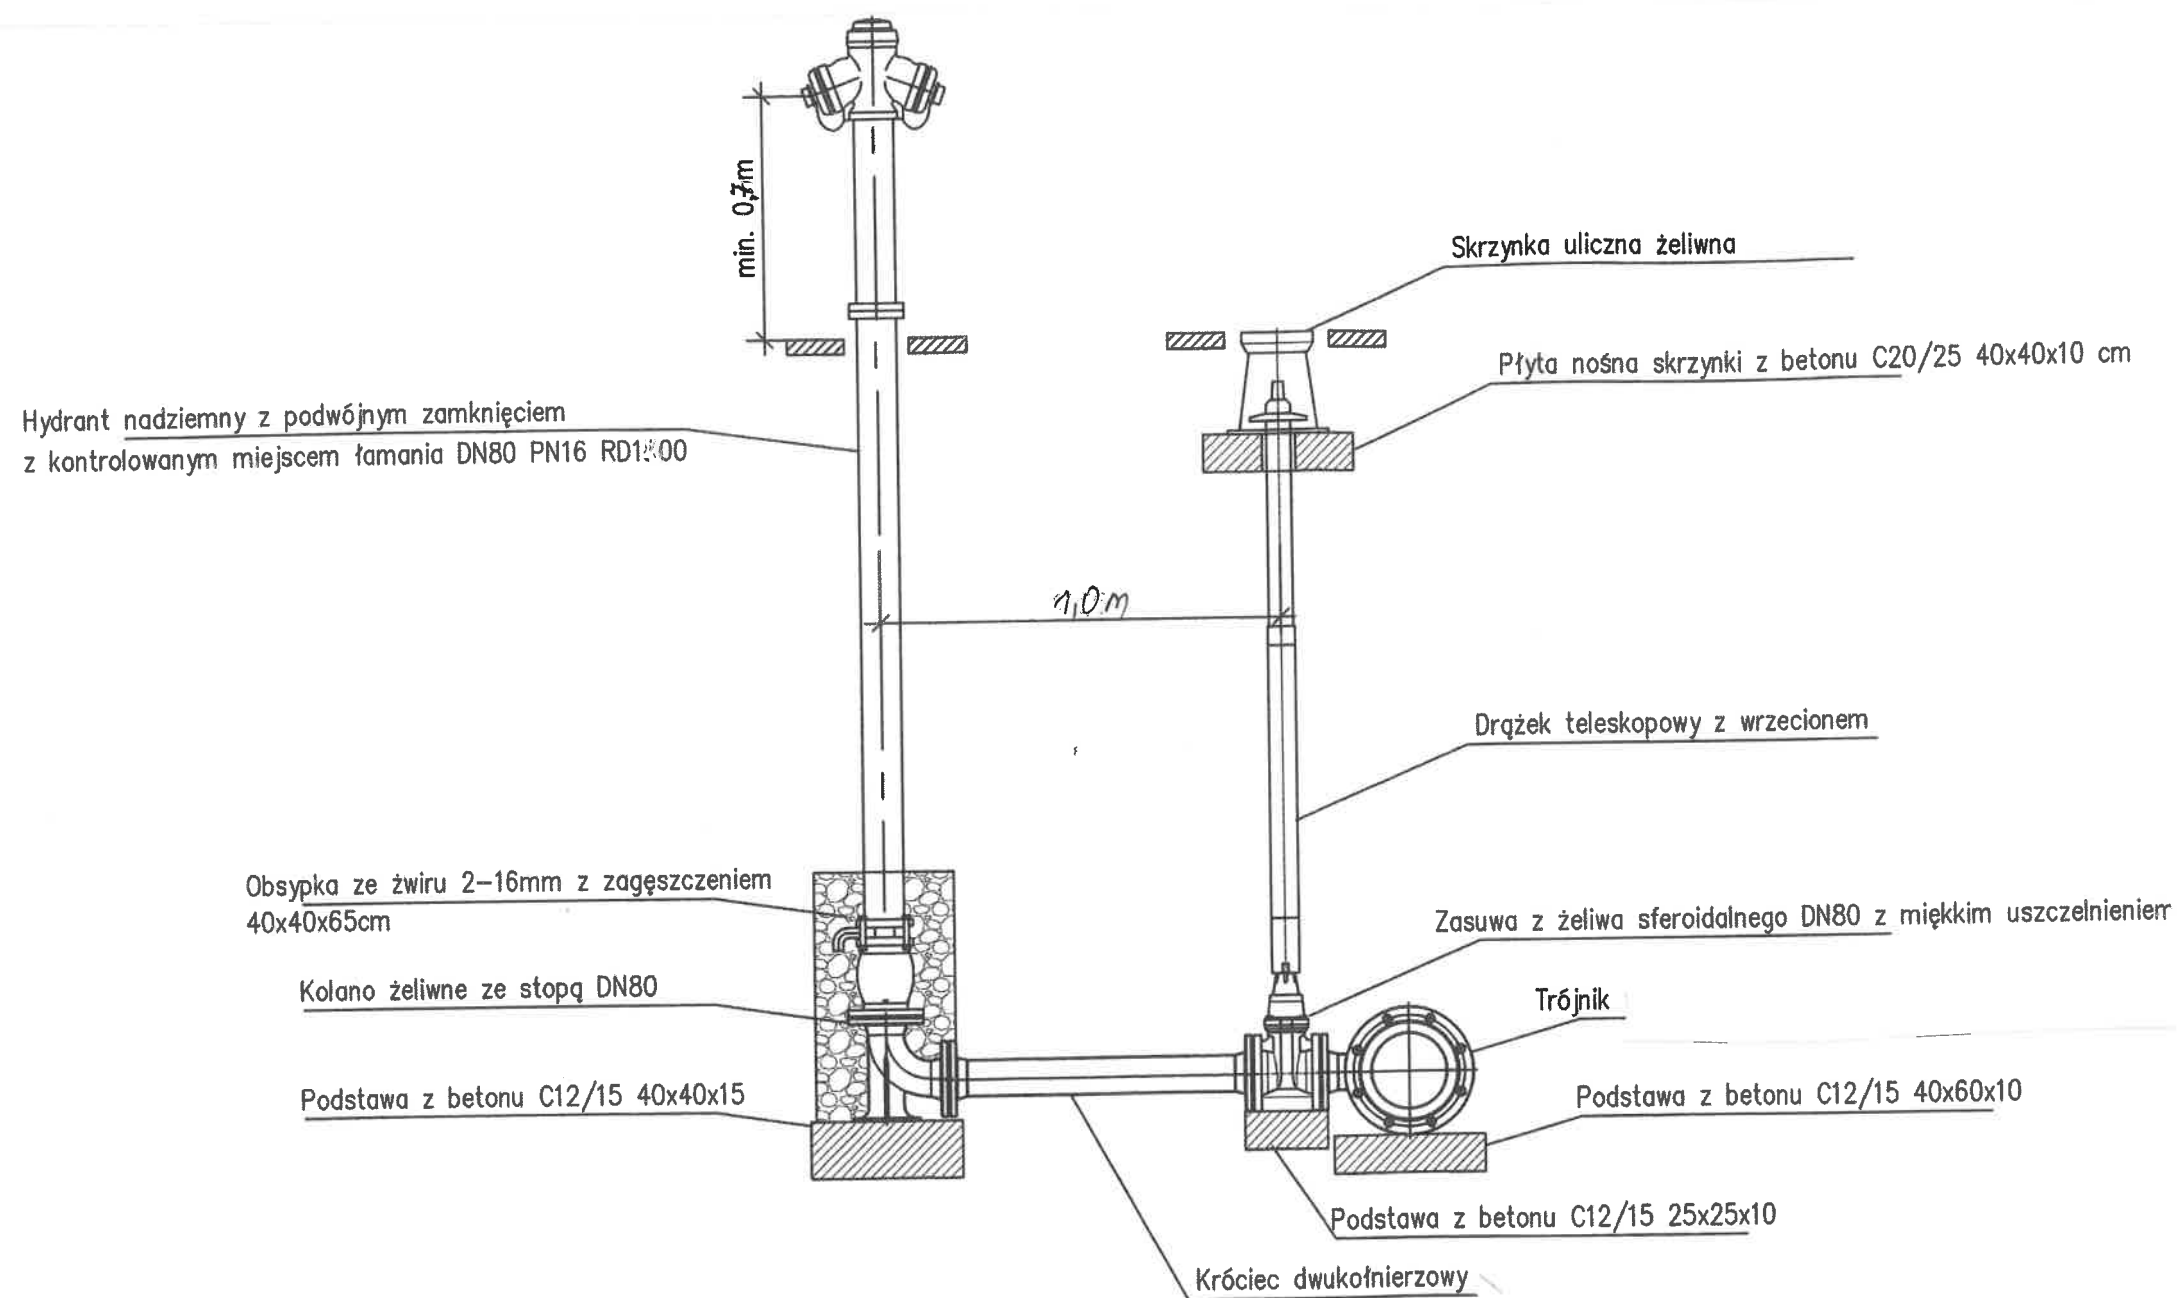

Inwestycja: Rozbudowa sieci wodociągowej w Czyżeminku w drodze bocznej na działce 136/3	Temat: Schemat montażu hydrantu	SKALA schemat
Inwestor: Gmina Rzgów, Plac 500-lecia 22, 95-030 Rzgów	Projektant: mgr inż. Maria Hetman-Nagańska upr proj 241/94/Wł.	RYS nr