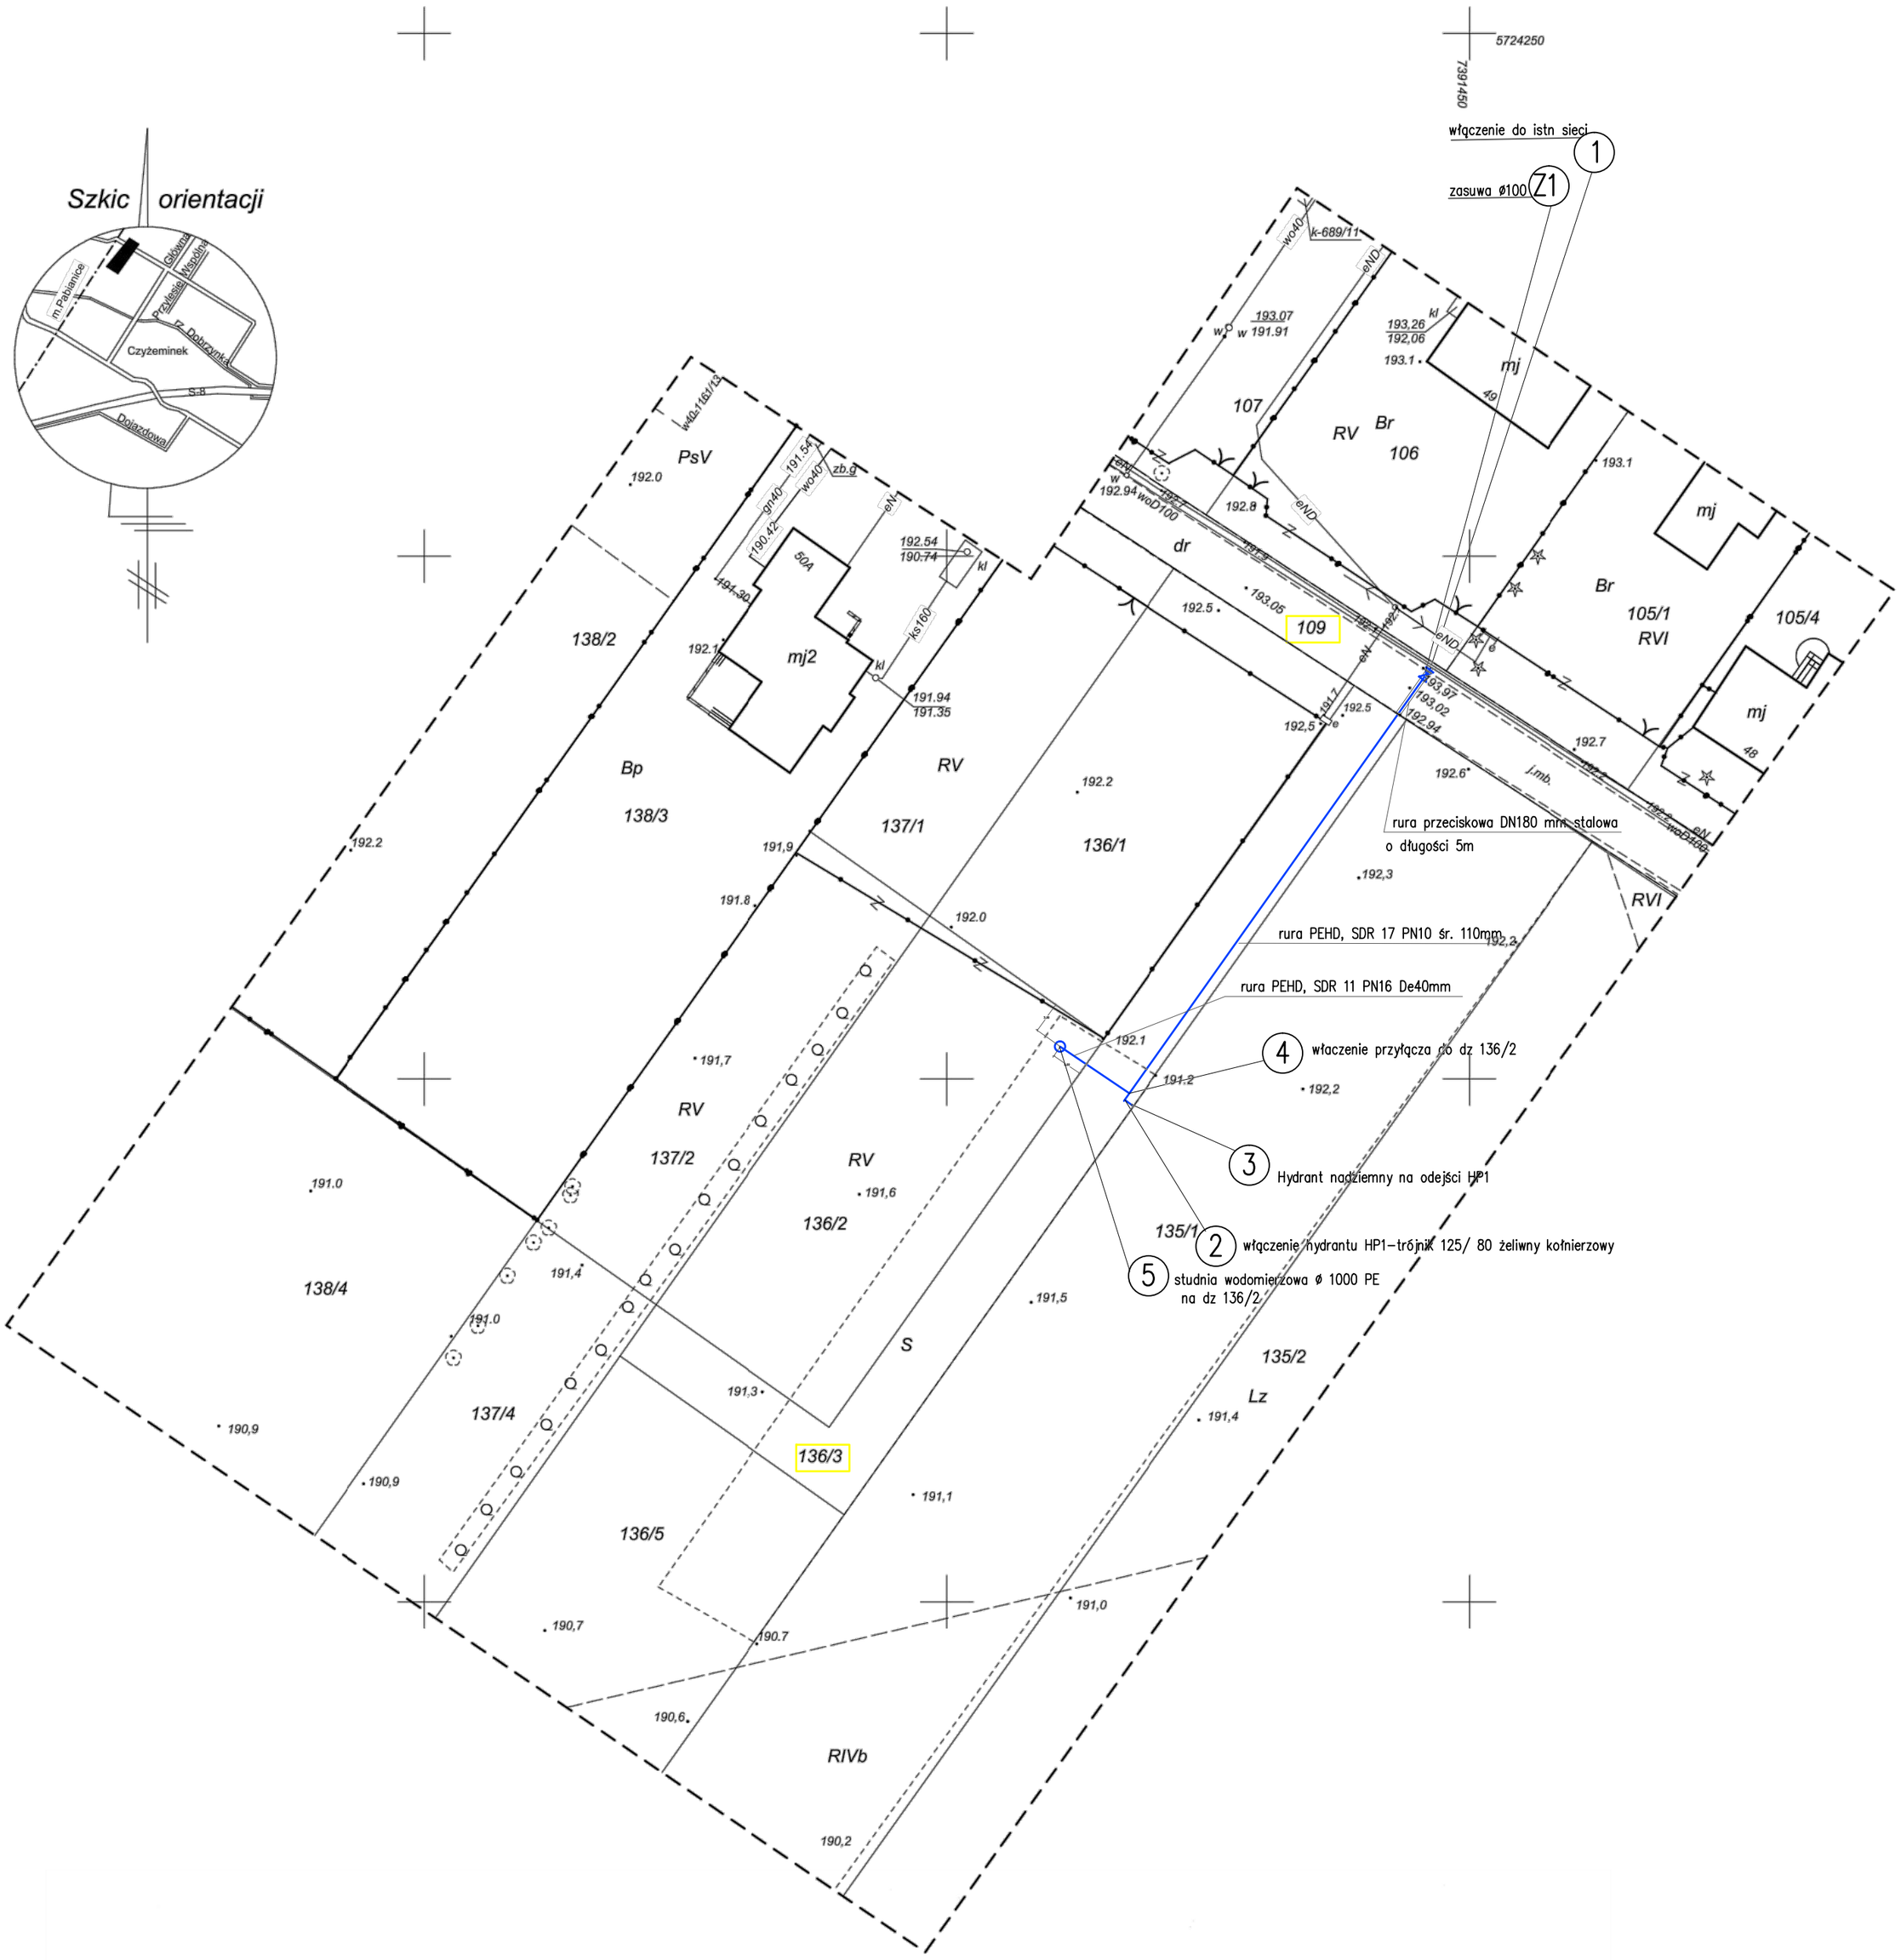

UWAGA:
Mapa niniejsza została wykonana bez ustalenia obciążeń służebnościami gruntowymi.

Poświadcza się, że niniejszy dokument został opracowany w wyniku prac geodezyjnych i kartograficznych, których rezultaty zawiera operat techniczny wpisany do ewidencji materiałów państwowego zasobu geodezyjnego i kartograficznego

STAROSTA ŁÓDZKI WSCHODNI

Identyfikator ewidencyjny materiału zasobu - operatu technicznego	P.1806.2018 88
Data wpisania operatu technicznego do ewidencji materiałów zasobu	09. 01. 2018
Imię, nazwisko i podpis osoby reprezentującej organ	Starszy Geodeta

Rozbudowa sieci wodociągowej w Czyżeminku w drodze bocznej na działce 136/3		
Inwestor	Gmina Rzgów Plac 500-lecia 22 95-030 Rzgów	
Projektant	mgr inż. Maria Hetman-Nagańska upr proj. 241/94/WŁ	Data: 02/18r
Temat:	Rozbudowa sieci wodociągowej w Czyżeminku w drodze bocznej na działce 136/3	Skala: 1:500
Nazwa Rysunku	Projekt zagospodarowania terenu	Rys nr 1

Województwo: łódzkie **Powiat:** łódzki wschodni **Gmina:** Rzgów (100610_5) **Obręb:** Czyżeminek (100610_5.0003) **Działki:** 136/2, 136/3, 137/2 **Wieś:** Czyżeminek bn	**MAPA SYTUACYJNO-WYSOKOŚCIOWA 1:500** **z geodezyjną inwentaryzacją urządzeń podziemnych** **dla celów projektowych** **Mapę niniejszą wykonano w układzie 2000 na podstawie mapy zasadniczej sekcja 7.161.07.03.3, mapy rastrowej sekcja 122.234.174 oraz pomiaru uzupełniającego z grudnia 2017r.**	**Wykonawca: Usługi Geodezyjno-Kartograficzne IWONA KLUCZAK** **95-030 Rzgów, ul. Cmentarna 33** **tel. 42 227 83 29; 663 763 870** **GEODETA UPRAWNIONY** **Iwona Kluczak** **Nr upr. 16528** **PODGiK.L.440.3609.2017** **L.ks.rob. 16528-124/2017** **Rzgów, dn. 02.01.2018r.**