


Przedział kablowy w istniejącej
szafce oświetleniowej

Proj. szafa oświetlenia zlokalizowana obok
istniejącej rozdzielniczy oświetleniowej

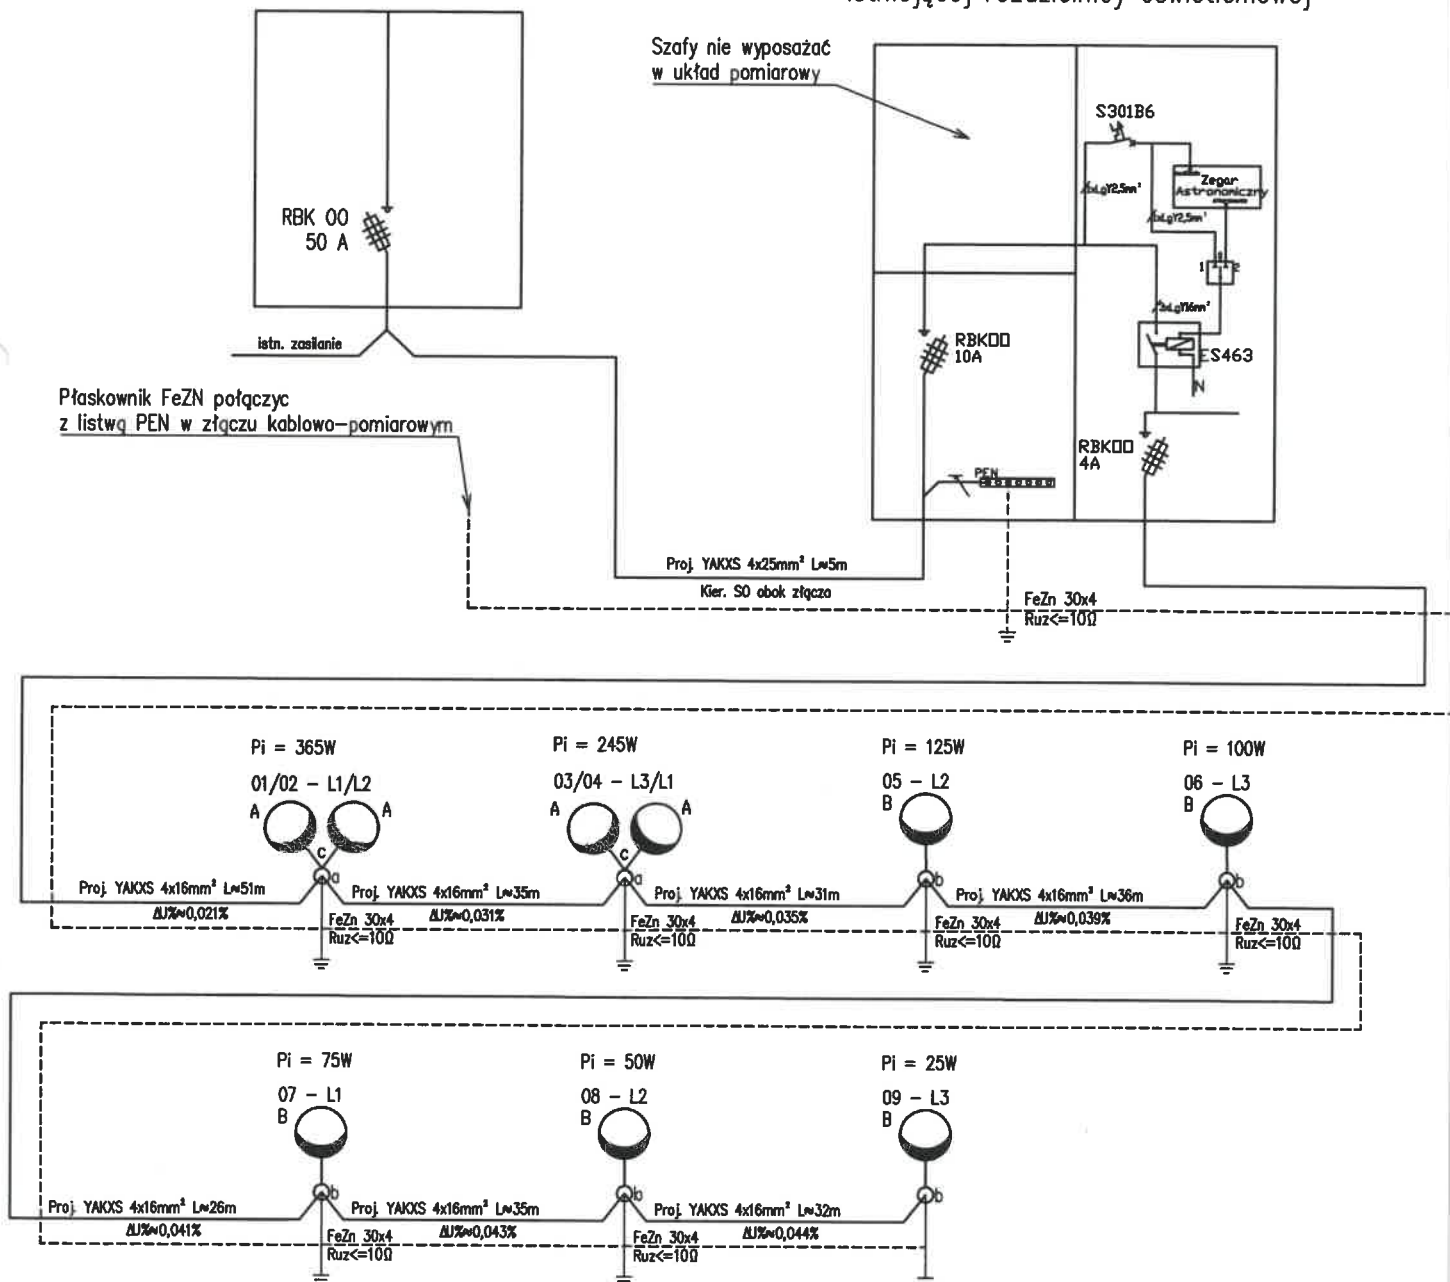

Uwagi:

- 01 - Numer kolejnej oprawy
- L1, L2, L3 - Oznaczenie fazy
- A - Projektowana oprawa oświetlenia LED o mocy 60W
- B - Projektowana oprawa oświetlenia LED o mocy 25W
- a - projektowany słup oświetleniowy kompozytowy typu SKPF-LS 7,0/193/60/6,0, wysokość montażu oprawy h=8m,
- b - projektowany słup oświetleniowy kompozytowy typu SKPF-LS 5,0/175/60/5,5, montaż oprawy bezpośrednio na słupie, wysokość montażu oprawy h=5m, kąt nachyl. opraw 0°
- c - projektowany wysięgnik typu V, kąt rozwarcia 90°, długość 2x1m, kąt nachyl. opraw 10°
- Słupy wyposażone w złącza fazowe IZK-2-02a, złącza zerowe IZK-4-03 oraz złącza bezpiecznikowe IZK-2-01a z wkładkami 2A
- W rowach kablowych wraz z kablem układać bednarnek FeZn 30x4mm

PRO INWEST				
Michał Płotka	95-100 Zgierz	ul. Republikańska 6	NIP 731-189-91-18	REG. 364020450
TEMAT: Budowa oświetlenia wjazd do szkoły przy ul. Szkolnej w Rzgowie; dz. nr 1630/1				
STADIUM: PROJEKT BUDOWLANY			PODPISY	
PROJEKTANCI:	inż. Edward Pałka	upr. bud.	291/89/WŁ	
	mgr inż. Michał Płotka			
	mgr inż. Dominik Halicki			
TYTUŁ RYS: PLAN ZAGOSPODAROWANIA TERENU				NR RYS: E-2
BRANŻA: ELEKTRYCZNA	DATA: Wrzesień 2018		SKALA: -	