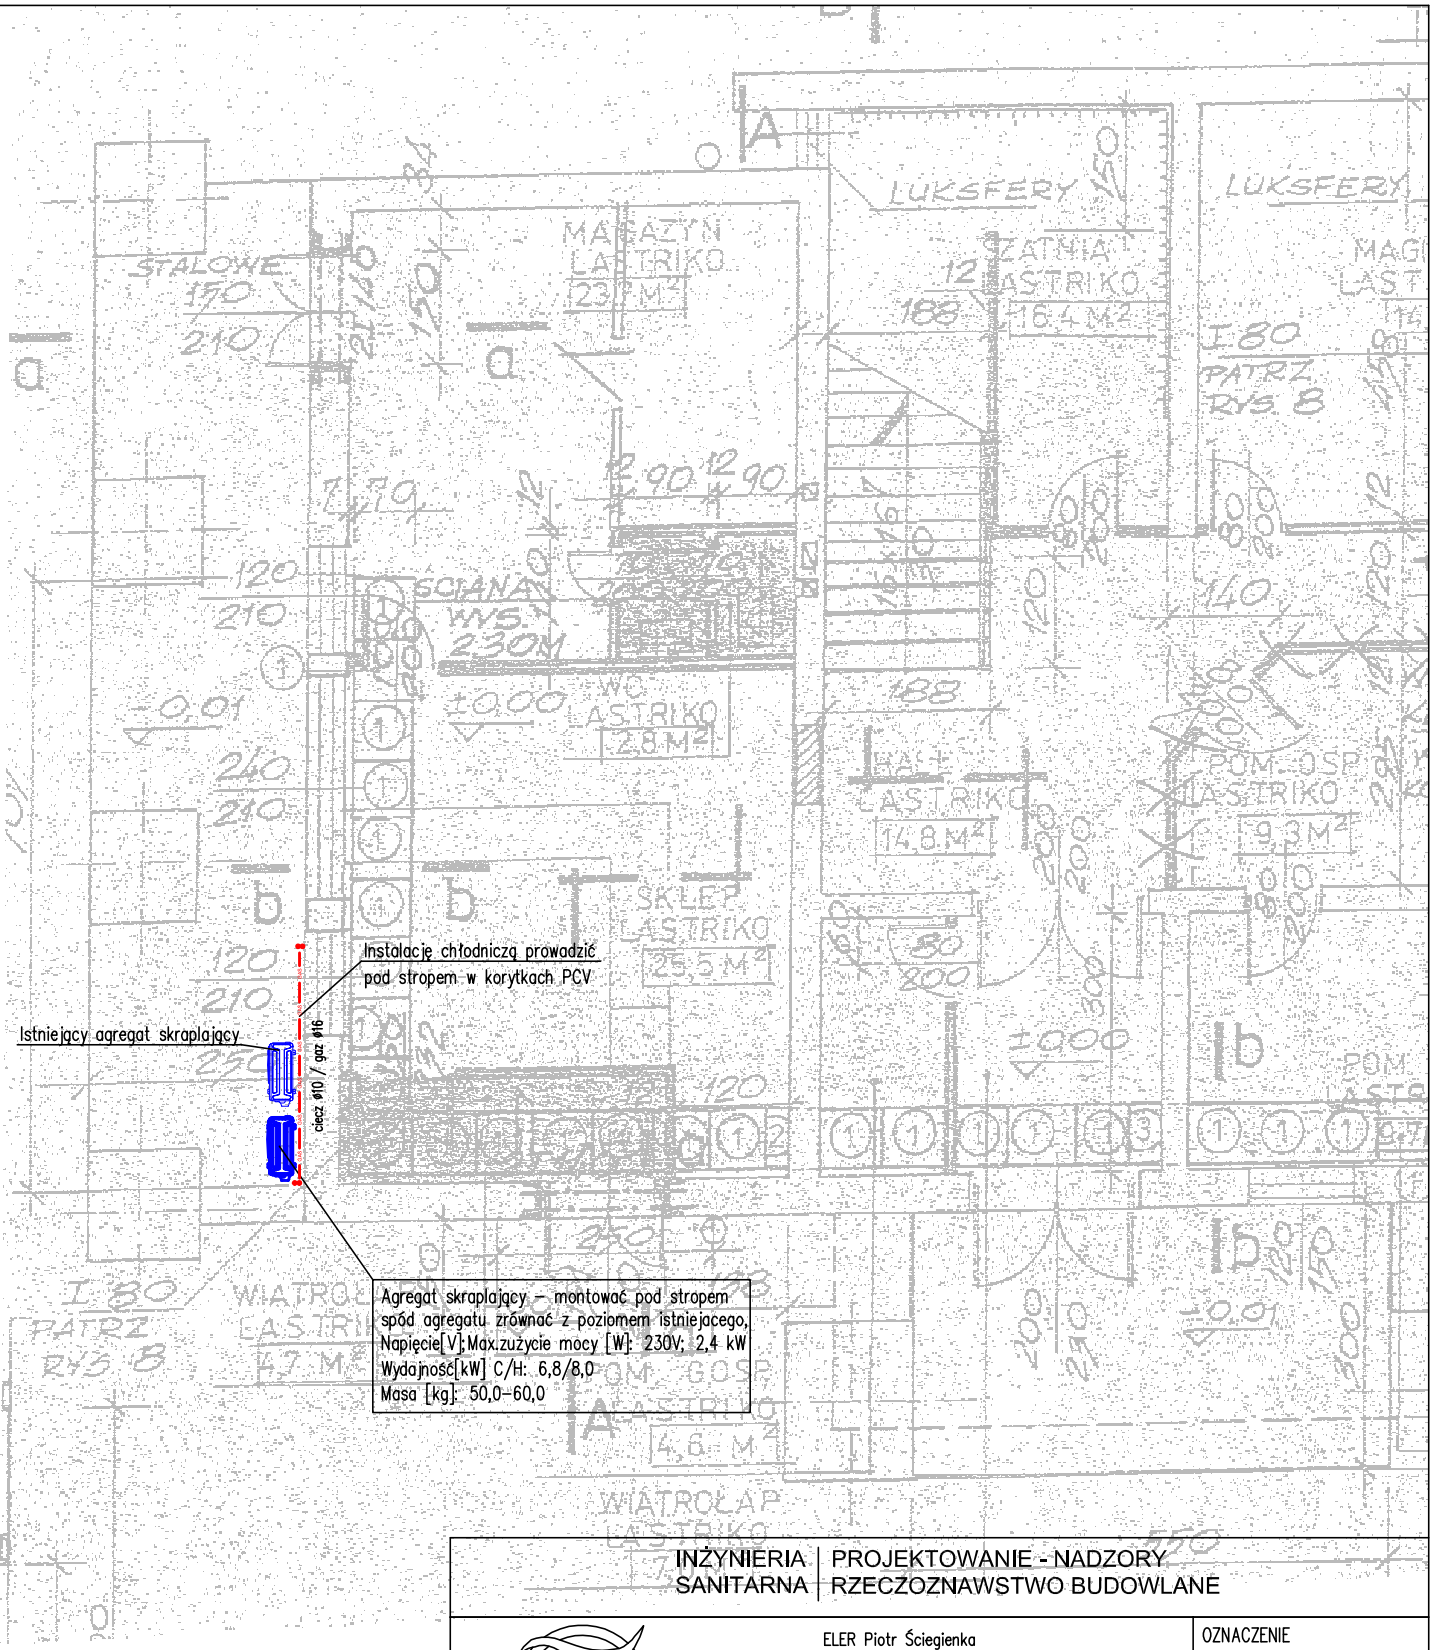

OZNACZENIA:

- –instalacja chłodnicza
- –odprowadzenia skroplin
- ciecz ø10 / gaz ø16 –średnica instalacji chłodniczej
- ø25 –średnica instalacji odprowadzania skroplin

INŻYNIERIA SANITARNA | PROJEKTOWANIE - NADZORY RZECZOZNAWSTWO BUDOWLANE

ELER Piotr Ściegienka
Grodzisko 42A; 95-030 Rzgów
Pracownia: ul. Tuszyńska 41;93-020 Łódź
tel./fax (42) 633 07 60
tel. kom. 0 668 297 680
e-mail: pracownia@eler.net.pl; http: www.eler.net.pl

OZNACZENIE: 19.18 PB klimatyzacji sali OSP Grodzisko

TEMAT OPRACOWANIA: PROJEKT INSTALACJI KLIMATYZACJI SAL WIELOFUNKCYJNYCH W BUDYNKU WIEJSKIEGO DOMU ŚWIETLICOWEGO Grodzisko 47a; 95-030 Rzgów

DATA: 03.2018

TREŚĆ RYSUNKU: INSTALACJA KLIMATYZACJI – RZUT PARTERU CZEŚĆ ZACHODNIA

SKALA: 1:100

PROJEKTANT	Eur Ing mgr inż. Piotr Ściegienka Nr upr.:LOD/0479/POOS/06
ASYSTENCI	mgr inż. Adam Olejniczak mgr inż. Monika Kisiel mgr inż. Jarosław Nastarowicz

BRANŻA: SANITARNA

NR RYS.: 3