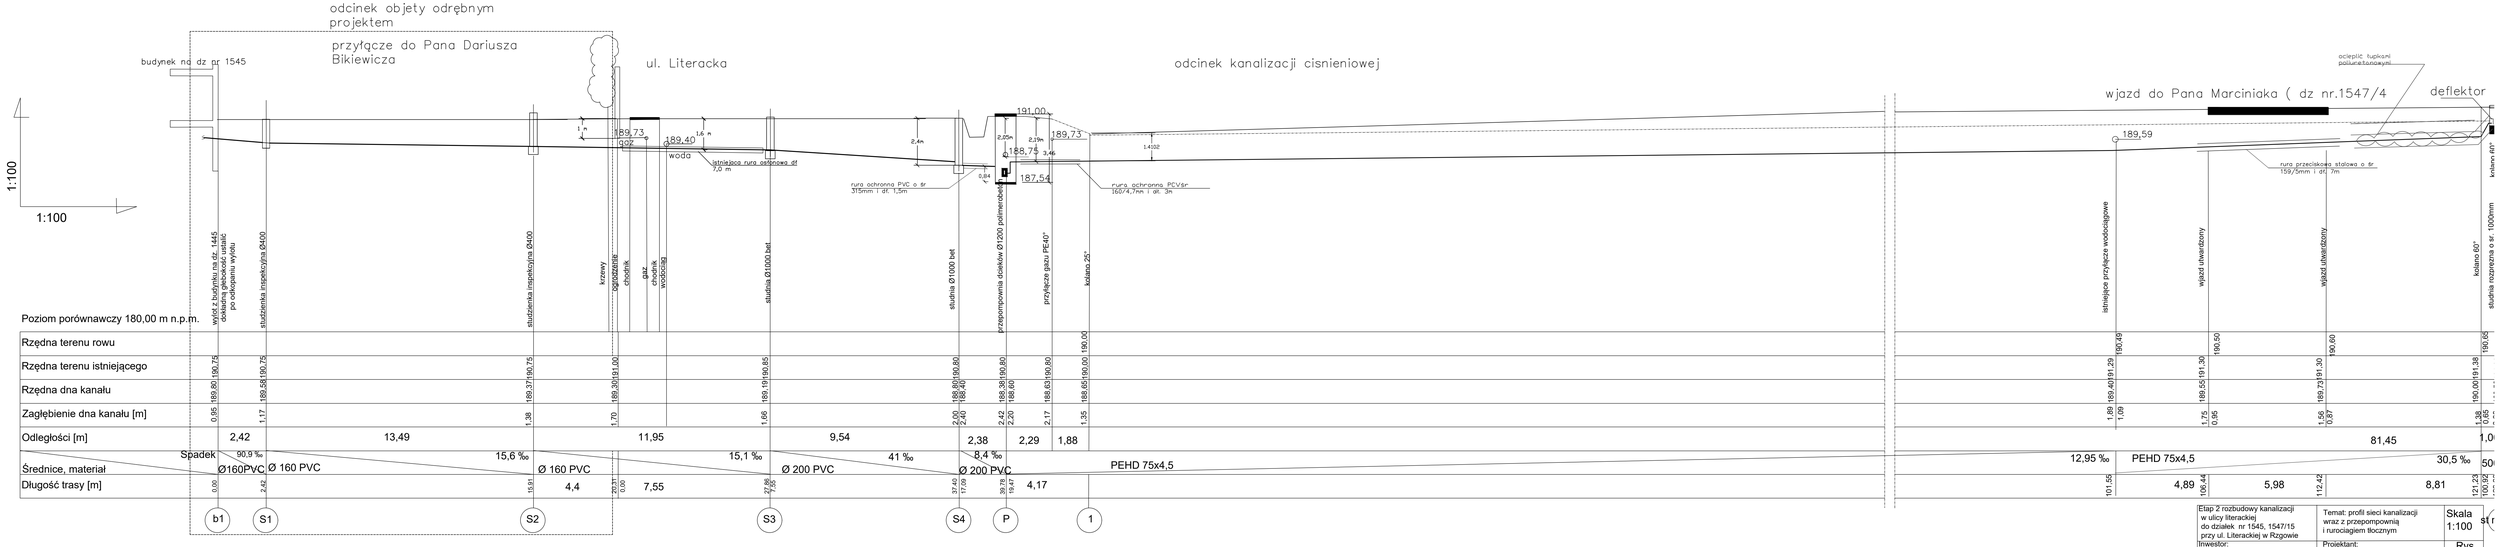

Etap 2 rozbudowy kanalizacji w ulicy literackiej do działek nr 1545, 1547/15 przy ul. Literackiej w Rzgowie	Temat: profil sieci kanalizacji wraz z przepompownią i rurociągiem tłocznym	Skala 1:100	st
Inwestor: Gmina Rzgów Plac 500-lecia 22 95-030 Rzgów	Projektant: mgr inż Maria Hetman-Nagańska upr. proj.241/WL/94	Rys 2	