skala 1:100
skala 1:1000

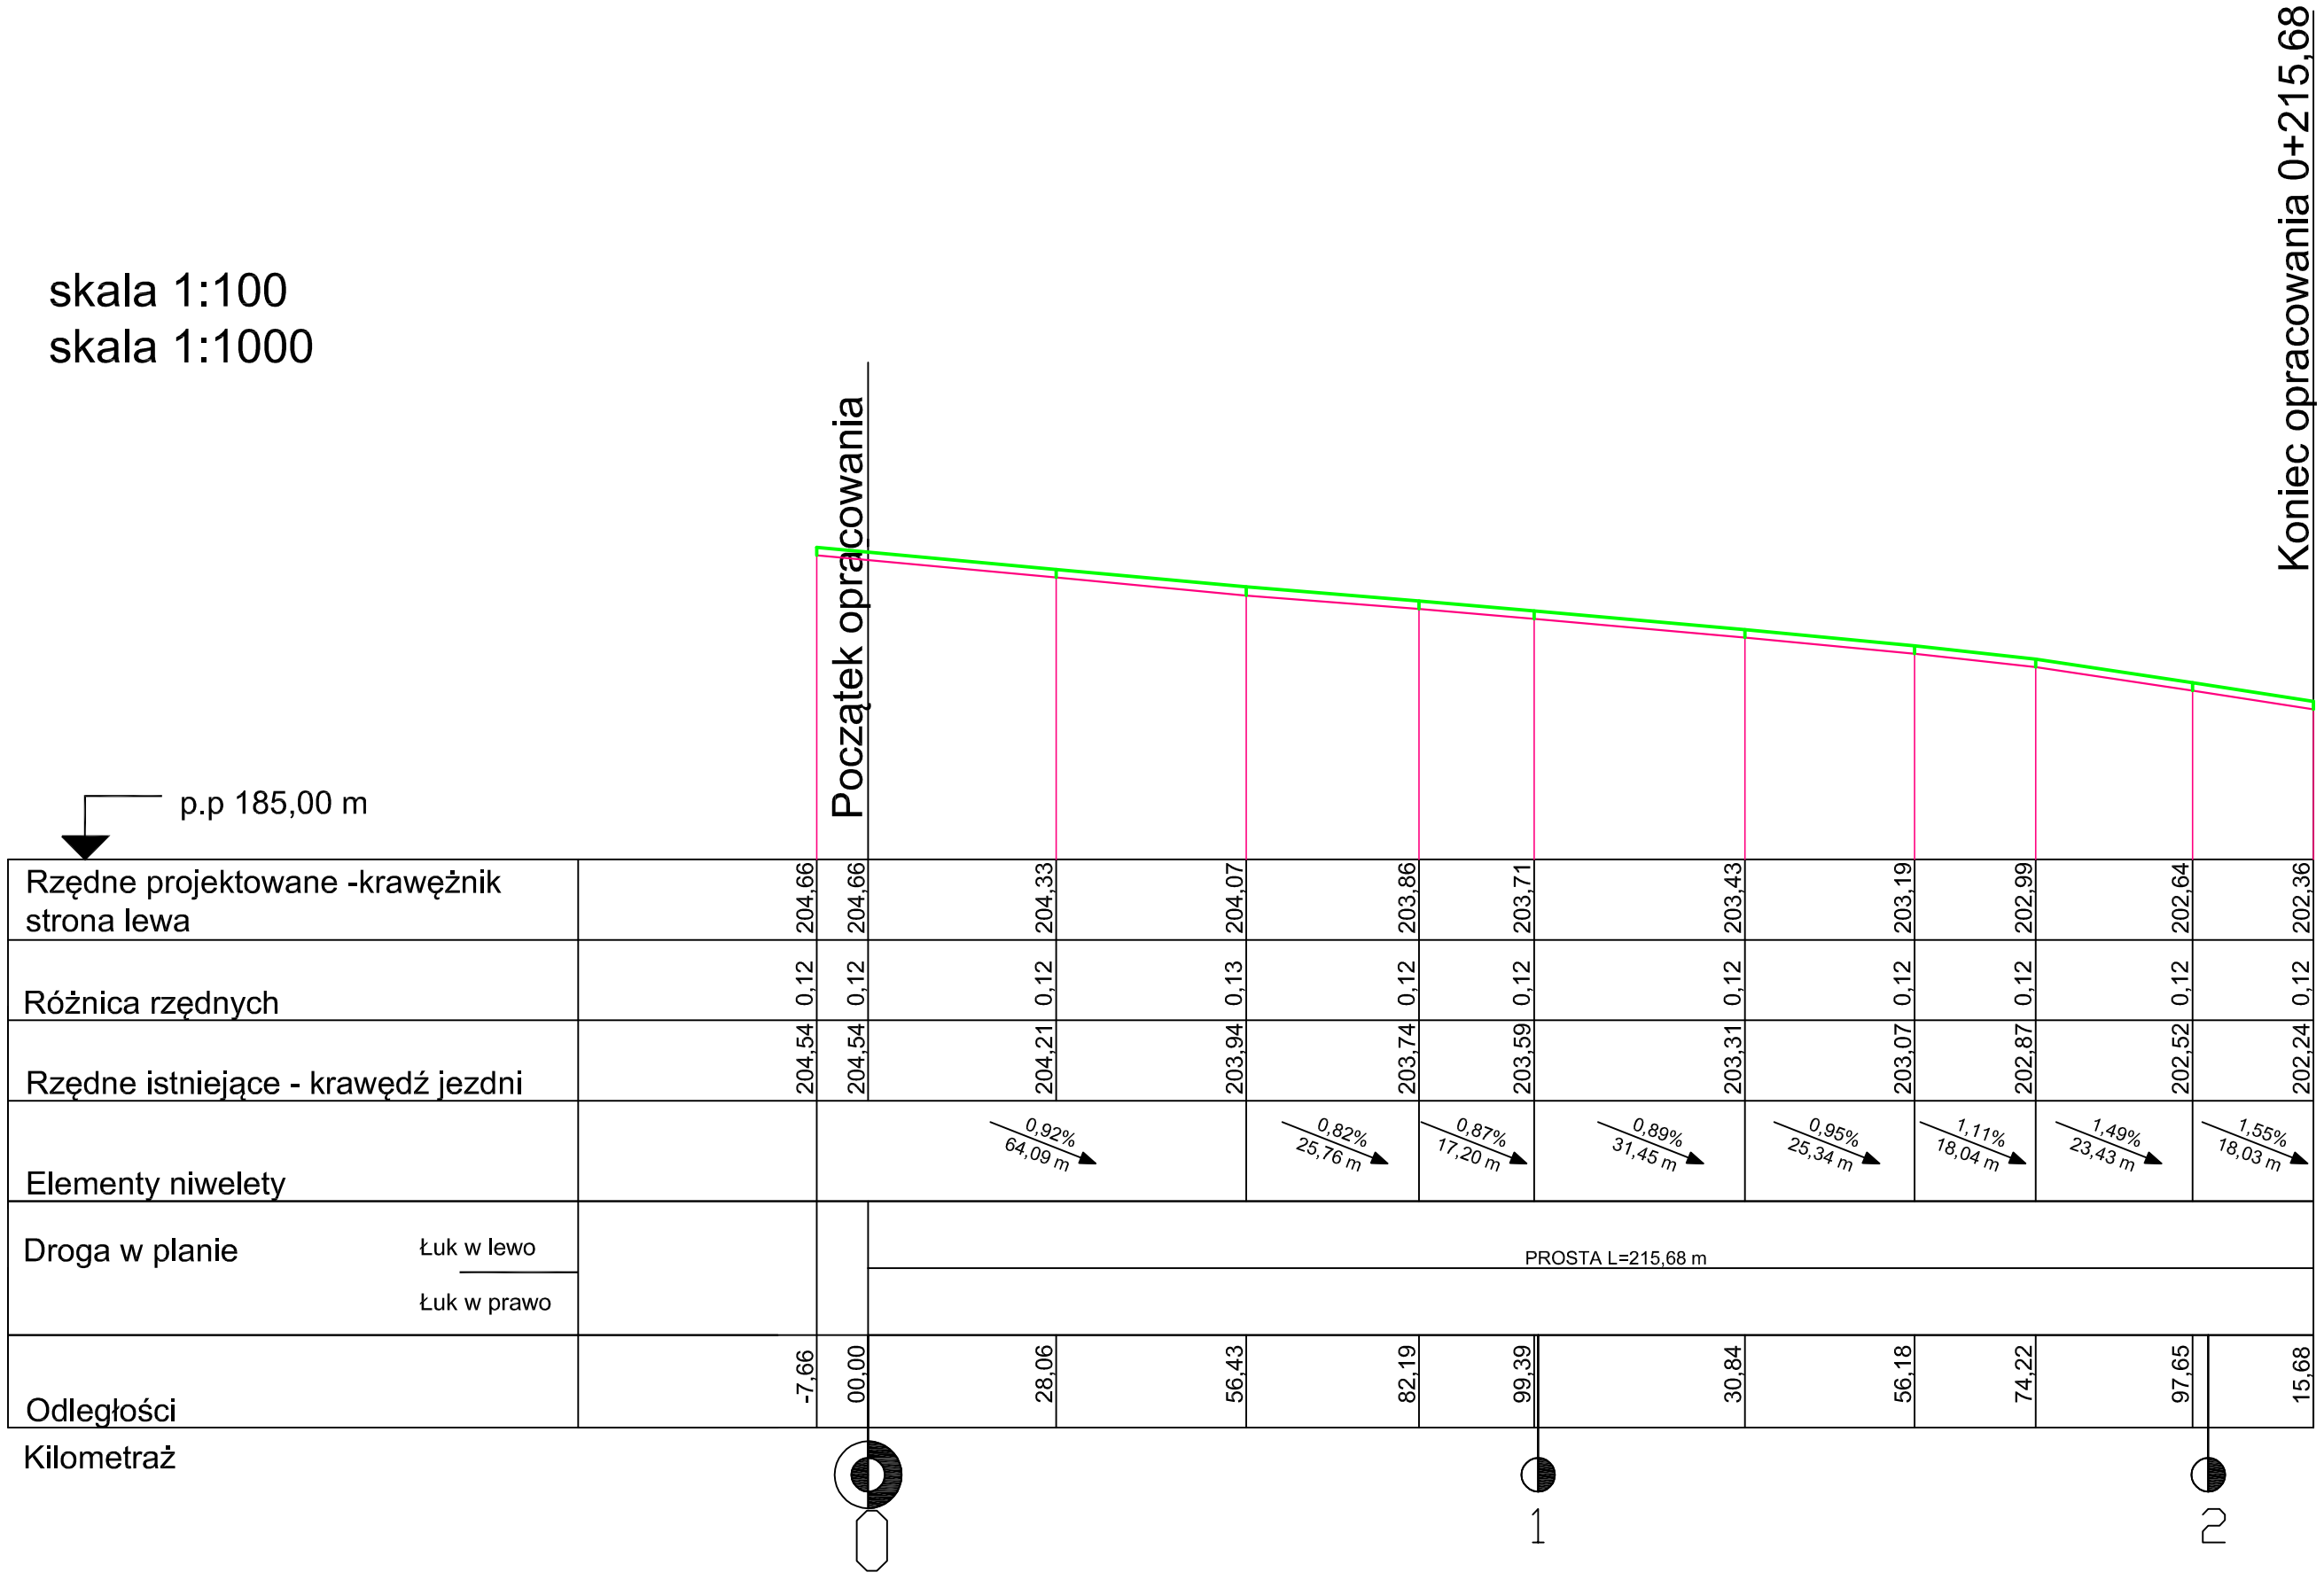

LEGENDA

PROJEKTOWANA NIWELETA KRWĘŻNIKA STRONA LEWA

ISTNIEJĄCA NIWELETA KRAWĘDZI JEZDNI STRONA LEWA

Budowa chodnika przy drodze gminnej nr 106408E w Kalinku		
NAZWA RYSUNKU:	Profil podłużny	SKALA: 1: 100/1000
INWESTOR:	GMINA RZGÓW 95-030 RZGÓW, PLAC 500-LECIA 22	DATA: MAJ 2018
PROJEKTANT:	Edward Kamiński upr. UAN-8388/142/90	RYS.: 2