



WIDOK Z GÓRY ZJAZDU INDYWIDUALNEGO O NAWIERZCHNI Z KOSTKI BETONOWEJ

PRZY SZEROKOŚCI CHODNIKA 1,5 m

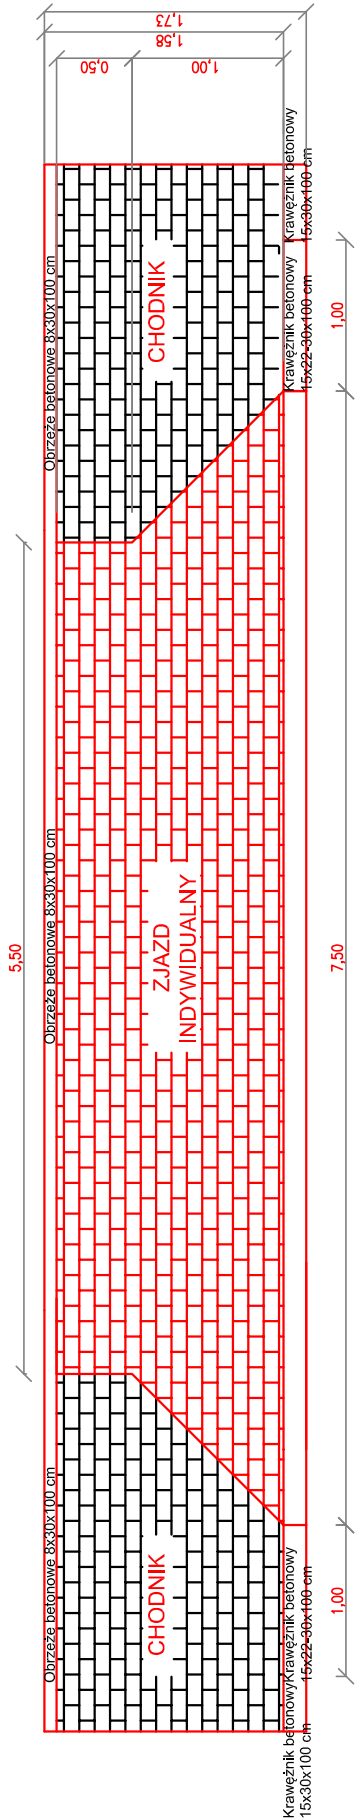

SZCZEGÓŁ ŁAWY BETONOWEJ


W SKALI 1:20

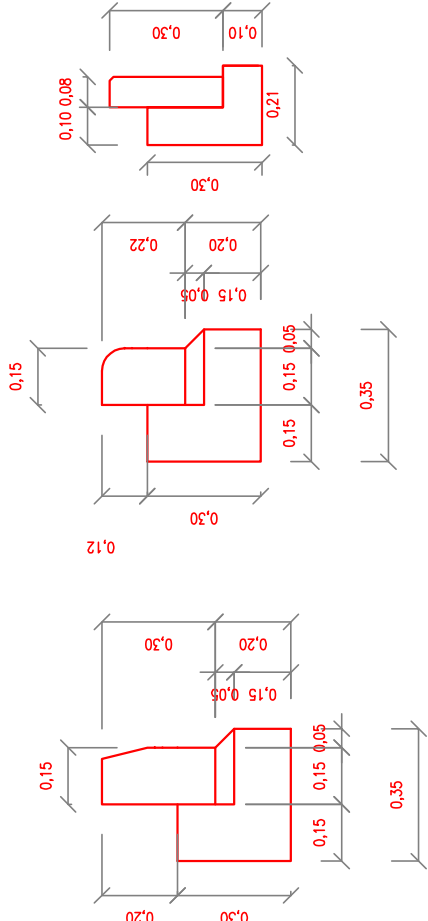

NAWIERZCHNIA DROGI GMINNEJ NR 106408 E

Przekrój przez chodnik

w km 0+000,00 0+215,68

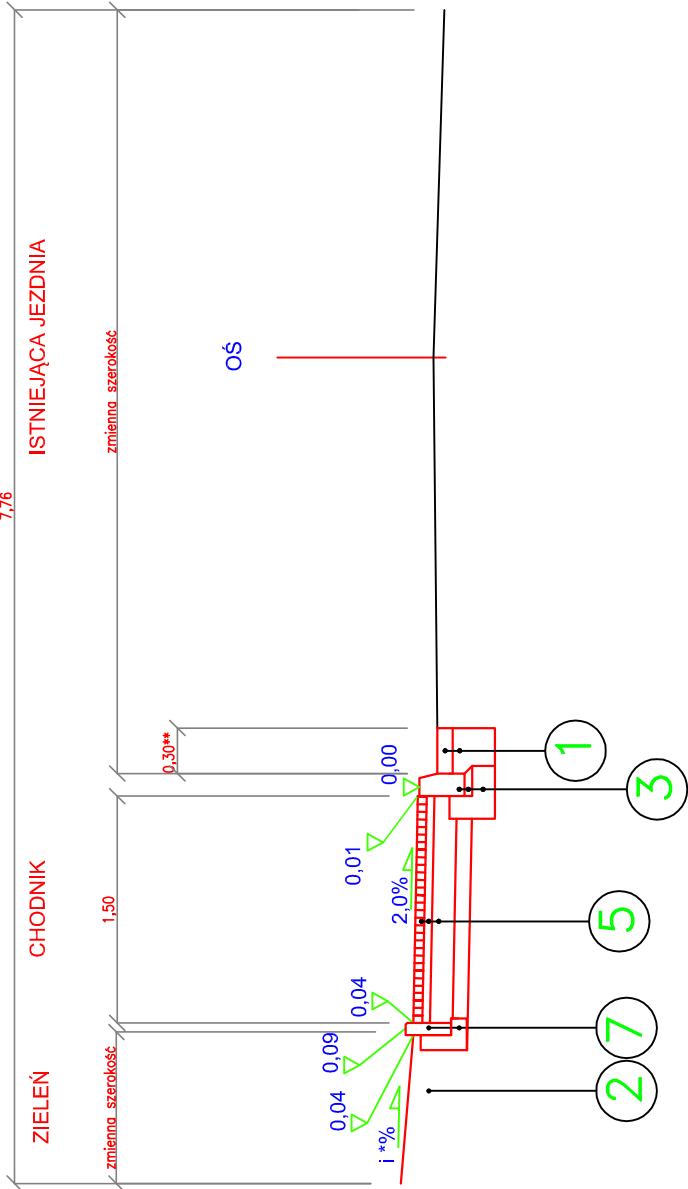

* - Spadek zielenia należy tak dobrać aby wpasować się w istniejący teren

** - Odtworzenie konstrukcji przy krawężniku o zmiennej szerokości

NAWIERZCHNIA DG

1

10 cm	WARSTWA ŚCIERALNA Z BETONU ASFALTOWEGO
38 cm	ŁAWA Z BETONU C12/15
	ISTNIEJĄCE PODŁOŻE

ZIELEŃ

2

15 cm	WARSTWA HUMUSU
	PODŁOŻE GRUNTOWE

3 KRAWIEŻNIK BETONOWY 15 X 30 X 100 cm
NA ŁAWIE Z OPOREM

30 cm	KRAWIEŻNIK BETONOWY 15X30X100 CM
5 cm	PODSYPKA CEMENTOWO – PIASKOWA 1:4
15 cm	ŁAWA Z BETONU C12/15 (0,075m ³ /1mb)
	PODŁOŻE GRUNTOWE

4 KRAWIEŻNIK BETONOWY 15 X 22 X 100 cm
NA ŁAWIE Z OPOREM

22 cm	KRAWIEŻNIK BETONOWY 15X22X100 CM
5 cm	PODSYPKA CEMENTOWO – PIASKOWA 1:4
15 cm	ŁAWA Z BETONU C12/15 (0,075m ³ /1mb)
	PODŁOŻE GRUNTOWE

NAWIERZCHNIA CHODNIKA

5

6 cm	KOSTKA BETONOWA
5 cm	PODSYPKA CEMENTOWO – PIASKOWA 1:4
15 cm	PODBUDOWA Z KRUSZYWA ŁAMANEGO STABIL. MECH.0/31,5 mm
10 cm	WARSTWA ODCINAJĄCA Z PIASKU GRUBOZIARNISTEGO
	PODŁOŻE GRUNTOWE

NAWIERZCHNIA ZJAZDU INDYWIDUALNEGO

6

8 cm	KOSTKA BETONOWA
5 cm	PODSYPKA CEMENTOWO – PIASKOWA 1:4
20 cm	PODBUDOWA Z KRUSZYWA ŁAMANEGO STABIL. MECH.0/31,5 mm
10 cm	WARSTWA ODCINAJĄCA Z PIASKU GRUBOZIARNISTEGO
	PODŁOŻE GRUNTOWE

OBRZEŻE BETONOWE 8 X 30 X 100 cm


7

30 cm	OBRZEŻE BETONOWE 8x30x100 CM
5 cm	ŁAWA Z BETONU C8/10 (0,04m ³ /1mb)
	PODŁOŻE GRUNTOWE

NAWIERZCHNIA DROGI GMINNEJ NR 106408 E

Przekrój przez zjazd

w km 0+000,00 0+215,68

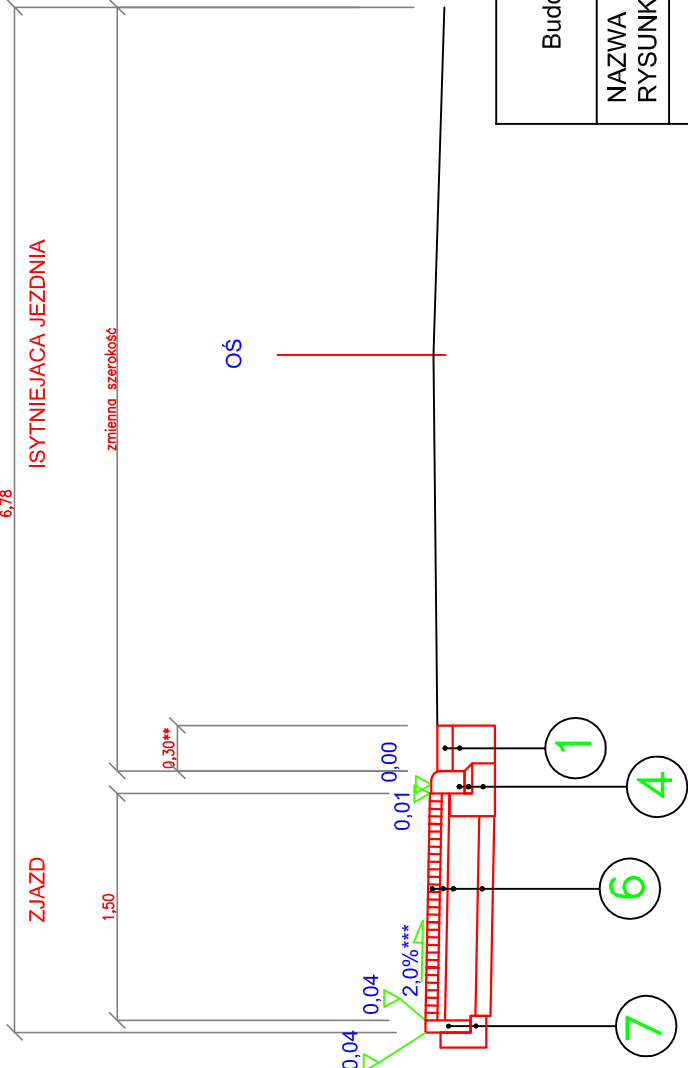

*** - Spadek podłużny zjazdu należy tak dobrać aby wpasować się w istniejący teren

** - Odtworzenie konstrukcji przy krawężniku o zmiennej szerokości

Budowa chodnika przy drodze gminnej nr 106408E w Kalinku

NAZWA RYSUNKU:	Przekroje normalne i konstrukcyjne	SKALA: 1:50
INWESTOR:	GMINA RZGÓW 95-030 RZGÓW, PLAC 500-LECIA 22	DATA: Maj 2018
PROJEKTANT:	Edward Kamiński upr. UAN-8388/142/90	RYS.: 3