Potwierdzam zgodność wydruku mapy z oryginałem mapy do celów projektowych zaewidencjonowanej w PODGiK w Łodzi w dniu 10.05.2017 pod numerem P.1006.2017.1007

Michał Plotka 95-100 Zgierz ul. Republikańska 4 NIP 731-188-71-18 REG. 364520401	**PRO INVEST**
TEMA:	Budowa linii kablowej oświetlenia ulicznego w miejscowości Starowa Góra, ul. Pejzażowa
STADIUM:	PROJEKT BUDOWLANY
PROJEKTANT:	inż. Edward Palka — upr. bud. 29/189/WL mgr inż. Michał Plotka inż. Wojciech Krysiak
TYTUŁ RYS:	PLAN ZAGOSPODAROWANIA TERENU
NR RYS:	E-1
BRANŻA:	ELEKTRYCZNA
DATA:	Czerwiec 2017
SKALA:	1:500

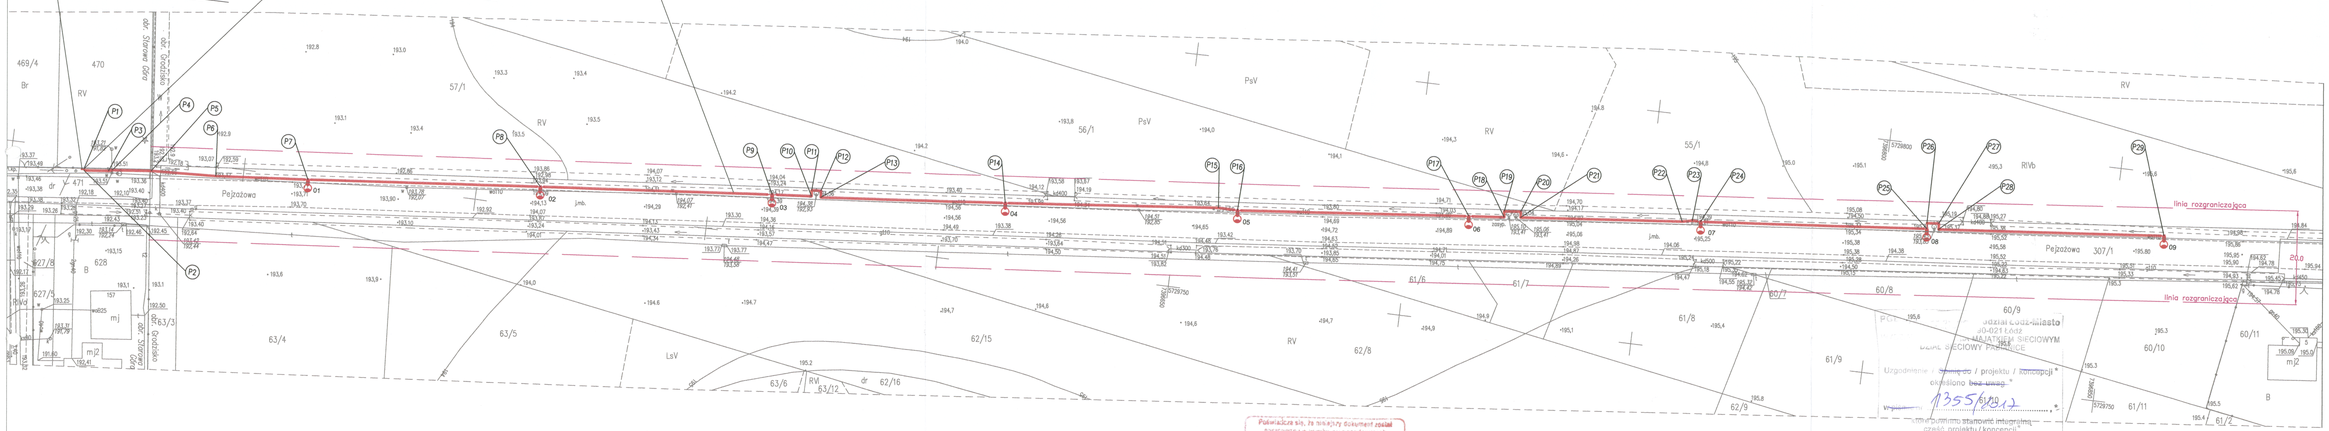

Województwo: łódzkie	
Powiat: łódzki wschodni	
Gmina: Rzgów (100610_5)	
Obręb: Grodzisko (100610_5.0005)	
Działka: 307/1	
Wieś: Konstantyna	
Ulica: Pejzażowa	

MAPA SYTUACYJNO-WYSOKOŚCIOWA 1:500

z geodezyjną inwentaryzacją urządzeń podziemnych dla celów projektowych

Mapę niniejszą wykonano w układzie 2000 na podstawie mapy zasadniczej sekcja 7.161.08.01.1; 7.161.08.01.2 mapy rastrowej oraz pomiaru uzupełniającego z marca 2017r.

Wykonawca: Usługi Geodezyjno-Kartograficzne
IWONA KLUCZAK
95-030 Rzgów, ul. Cmentarna 33
tel. 42 277 83 29, 663 783 870
GEODETA UPRAWNIONY
Iwona Kluczak

PODGiK:L.440.336.2017 Nr upr. 16528
L.ks.rob. 16528-7/2017 Rzgów, dn. 26.04.2017r.

Poświadcza się, że niniejszy dokument został sporządzony w wyniku prac geodezyjnych i kartograficznych, których treść jest zgodna z aktualnym stanem prawnym, faktycznym, danych posiadanych przez organ prowadzący państwowy zasób geodezyjny i kartograficzny.
STAROSTA ŁÓDZKI WSCHODNI
Identyfikator dokumentu: 1866 2017 A007
Data wpisania do rejestru ewidencji dokumentów: 10.05.2017
Imię, nazwisko i podpis osoby reprezentującej organ
Starszy Specjalista

Legenda:

- 01 - nr kolejnego słupa zgodnie ze schematem (Rys. E-2)
- projektowany słup oświetleniowy
- projektowany kabel oświetleniowy
- rura osłonowa na projektowanym kablu
- szafka oświetlenia ulicznego
- (P1) - współrzędna punktu geodezyjnego

Uzgodnienie projektu / projektu / koncepcji okazało się bez uwag
Łódź, dnia 1355/2017
Miejscowy plan stanowiska inżynierii części projektu / koncepcji

Prawa osób trzecich muszą być zachowane.
Projektowane urządzenia przyjąć na mapkach ewidencyjnych.
Łódź, dnia 06.07.2017 Pieczątka/podpis Kierownika Wydziału Gospodarki Nieruchomościami Zasobu Miasta

Uzgodniono: 06.07.17
Wydział Oświetlenia Ulic
Stanisław Czarnacki