


Proj. złącze kablowo-pomiarowe typu ZK1+1P  
zlokalizowane przy słupie linii nn w ul. Centralnej.  
(wg. odrębnego opracowania PGE Dystrybucja S.A.)

Zabezpieczenie przedlicznikowe  
o wartości 10A  
(możliwa konieczność wymiany wkładek)

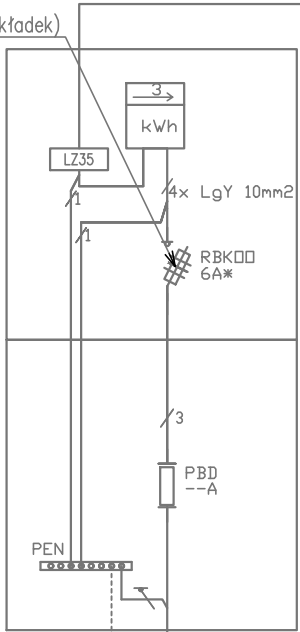


Proj. YAKXS 4x35mm<sup>2</sup> wg. odrębnego opracowania

Kier. słup linii napowietrznej nn w ul. Centralnej  
przy dz. nr 470


Proj. szafa oświetlenia ulicznego SOU  
zlokalizowana obok złącza  
kablowo-pomiarowego ZK1+1P

Szafy nie wyposażać  
w układ pomiarowy

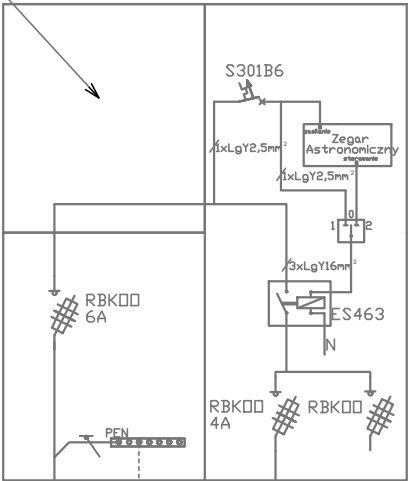

Proj. YAKXS 4x25mm<sup>2</sup> L=5m ΔU%≈0,001%  
Kier. SOU obok złącza

FeZn 30x4  
Ruz<=10Ω

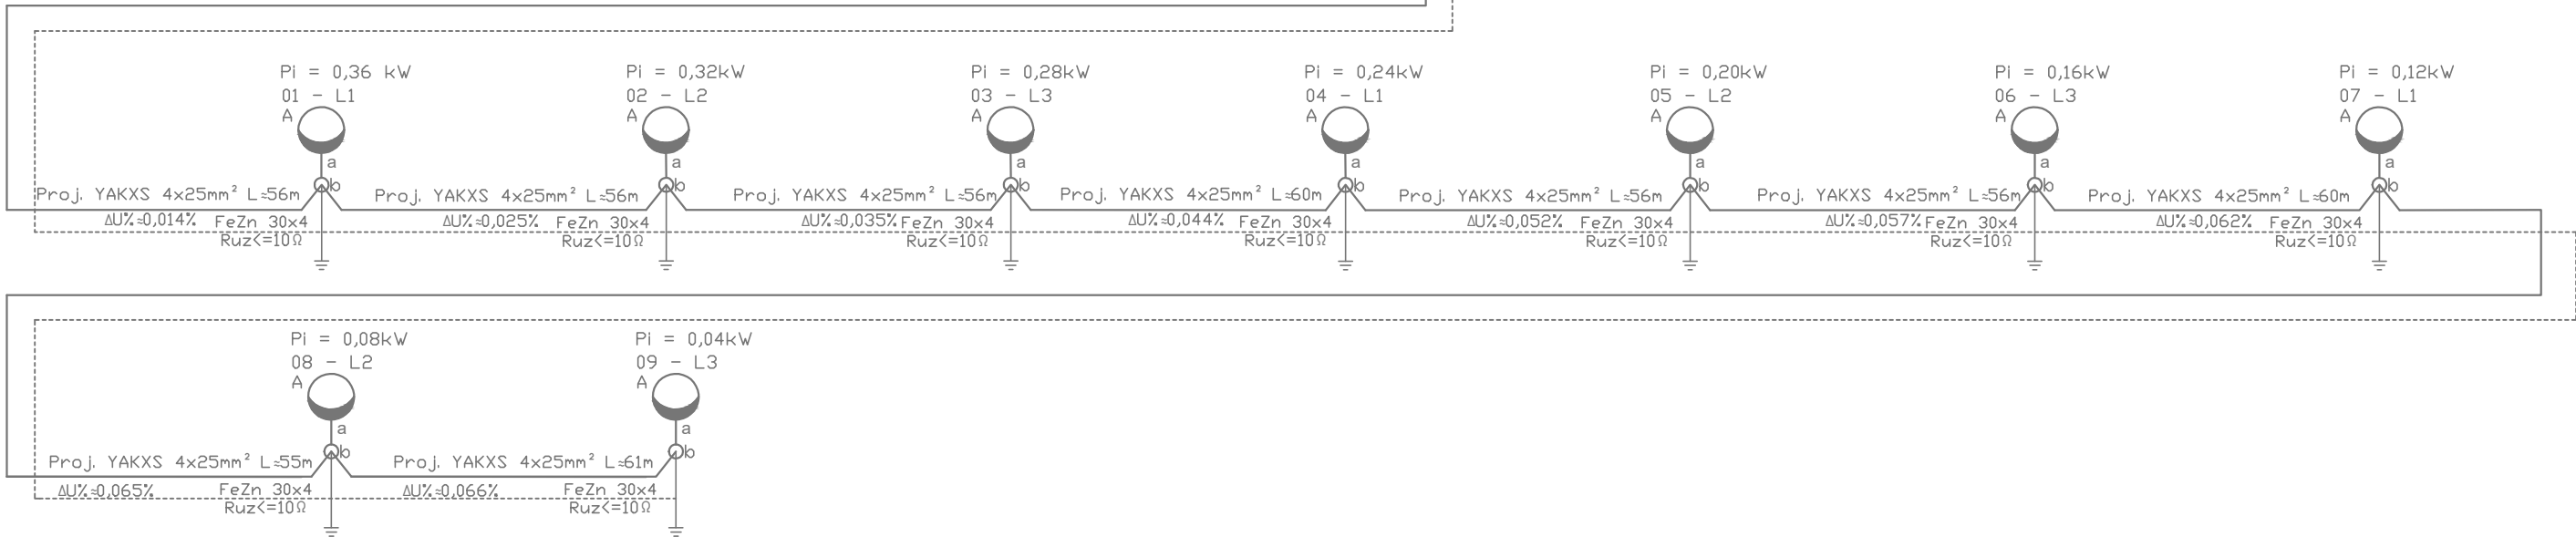

**Uwagi:**

\* - Wartość zabezpieczenia wg. PGE Dystrybucja S.A.

01 - Numer kolejnego słupa

L1, L2, L3 - Oznaczenie fazy

A - Projektowana oprawa oświetlenia drogowego LED o mocy 40W

a - projektowany wysięgnik jednoramienny dł. 1 m, kąt nachyl. 0°

b - projektowany słup oświetleniowy stalowy o wysokości h=8m

Słupy wyposażone w złącza fazowe IZK-2-02a, złącza zerowe IZK-4-03

oraz złącza bezpiecznikowe IZK-2-01a z wkładkami 2A

W rowach kablowych wraz z kablem układać bednarkę FeZn 30x4mm

| PRO INVEST                                                                                    |                        |           |           |             |
|-----------------------------------------------------------------------------------------------|------------------------|-----------|-----------|-------------|
| Michał Plotka 95-100 Zgierz ul. Republikańska 6 NIP 731-189-91-18 REG. 364020450              |                        |           |           |             |
| TEMAT: Budowa linii kablowej oświetlenia ulicznego w miejscowości Starowa Góra, ul. Pejzażowa |                        |           |           |             |
| STADIUM: PROJEKT BUDOWLANY                                                                    |                        |           |           | PODPISY     |
| PROJEKTANCI:                                                                                  | inż. Edward Pałka      | upr. bud. | 291/89/WŁ |             |
|                                                                                               | mgr inż. Michał Plotka |           |           |             |
|                                                                                               | inż. Wojciech Krysiak  |           |           |             |
| TYTUŁ RYS: SCHEMAT IDEOWY                                                                     |                        |           |           | NR RYS: E-2 |
| BRANŻA: ELEKTRYCZNA                                                                           | DATA: Czerwiec 2017    | SKALA: -  |           |             |