




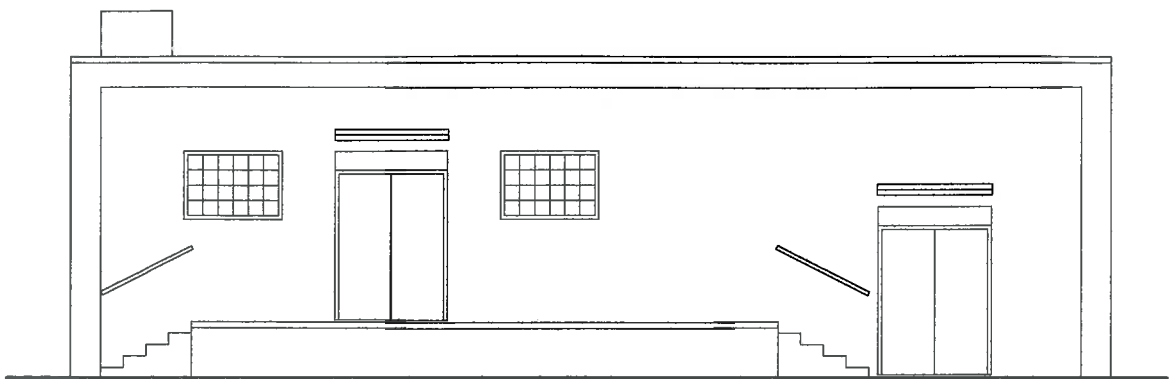


ELEWACJA WSCHODNIA 1:100

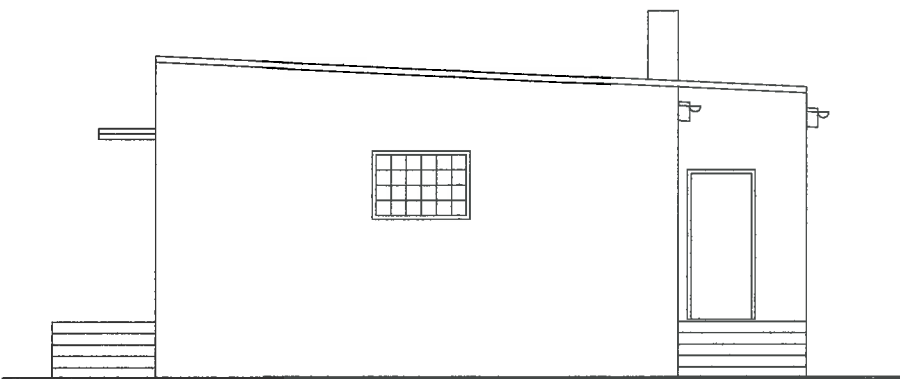

ELEWACJA PÓŁNOCNA 1:100

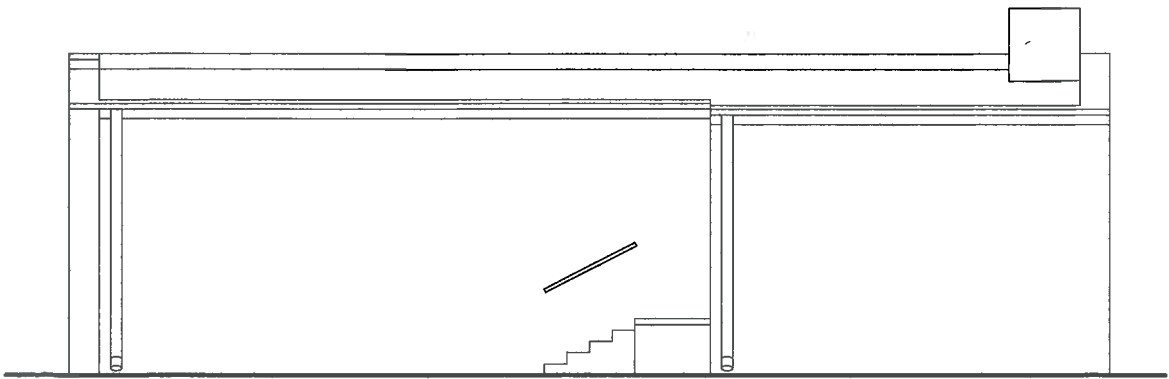

ELEWACJA ZACHODNIA 1:100

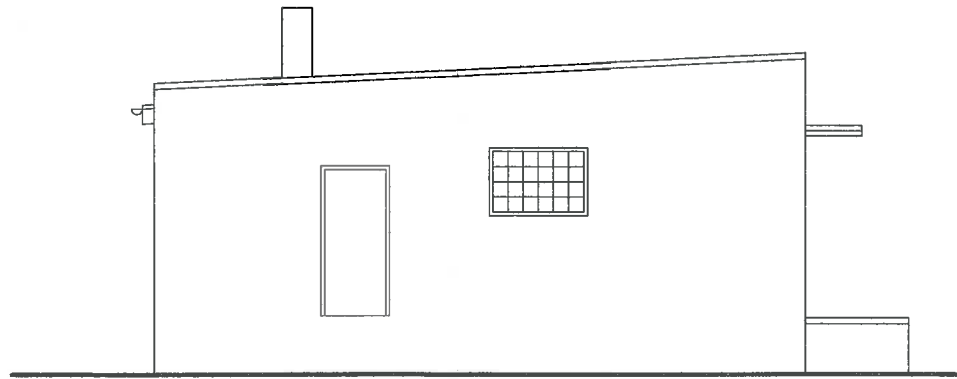

ELEWACJA POŁUDNIOWA 1:100

CZECHOWICZ ANNA			
PROJEKTOWANIE BUDOWLANYCH - NADZÓR BUDOWLANY			
95-030 ŁÓDŹ ul. Nowa 28/31 B24			
OBIEKT:	BUDYNEK USŁUGOWY - SKUP MLEKA		
	TADZIN 24 GMINA RZGÓW DZIAŁKA NR EWID. 300/2		
RYSUNEK:	PROJEKT BUDOWLANY ROZBIÓRKI		
	ELEWACJE		
PROJEKTANT:	tech. bud. CZECHOWICZ Anna	UPR.NR 229/91/WŁ	
DATA:	15. 11. 2016	SKALA: 1:100	
			RYS. NR 3