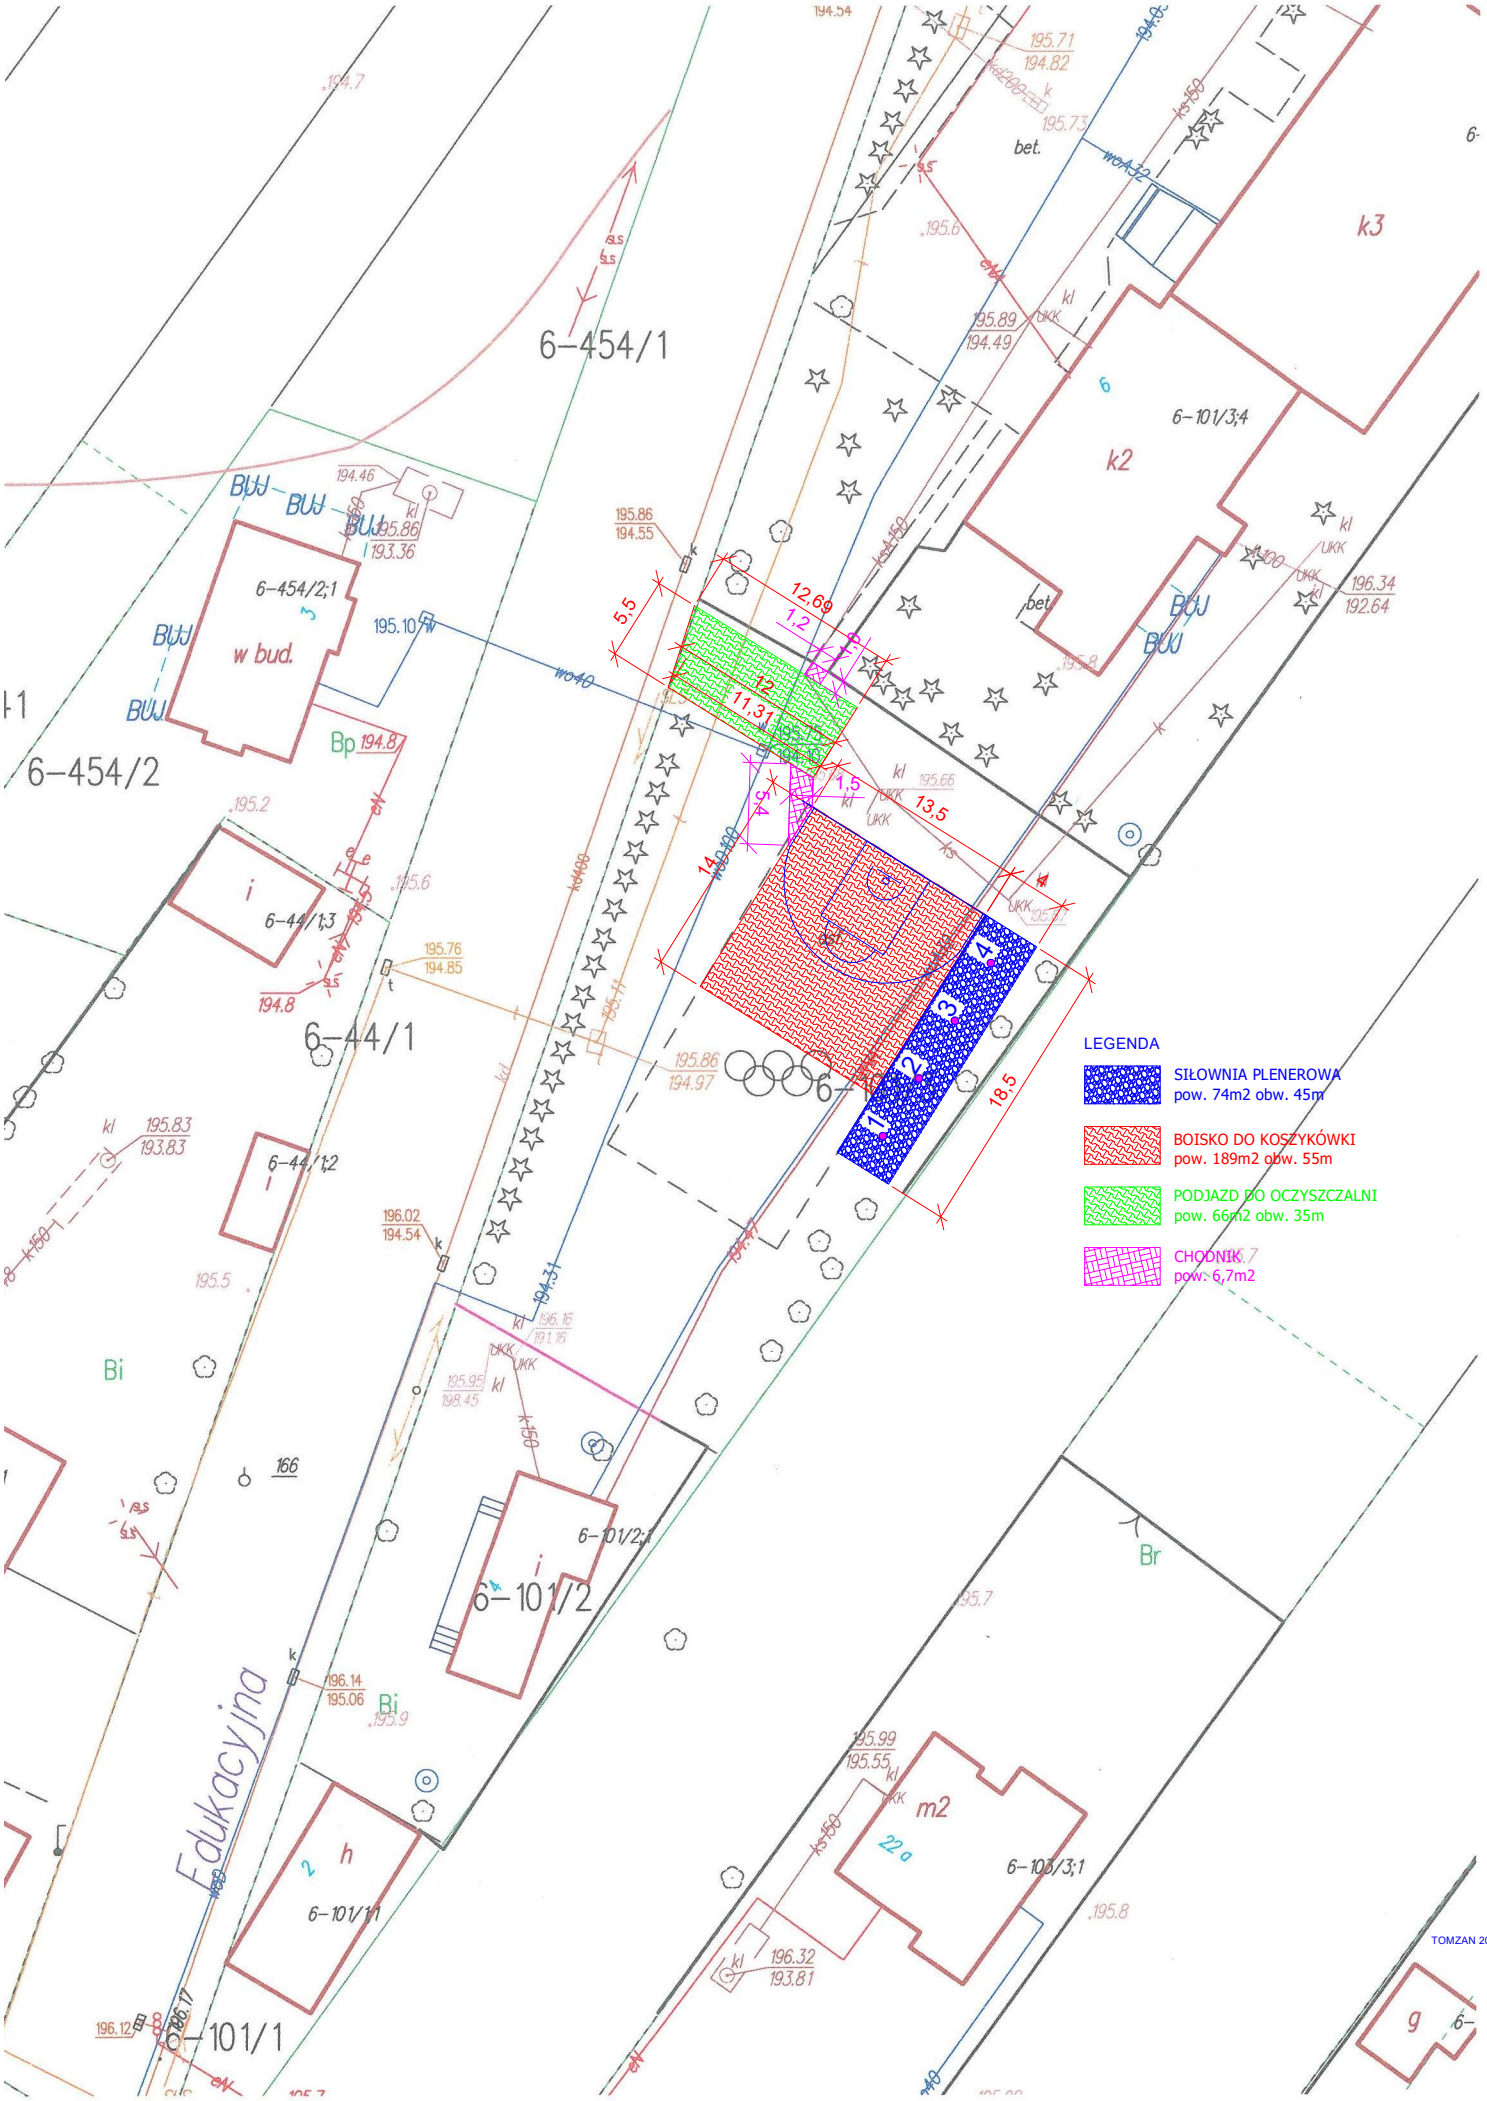
LEGENDA
SIŁOWNIA PLENEROWA
pow. 74m2 obw. 45m
BOISKO DO KOSZYKÓWKI
pow. 189m2 obw. 55m
PODJAZD DO OCZYSZCZALNI
pow. 66m2 obw. 35m
CHODNIK
pow. 6,7m2
6-454/1
6-454/2
6-454/2;1
w bud.
6-44/1
6-44/1;3
6-44/1;2
6-101/2
6-101/2;1
6-101/1
6-101/1;1
6-101/3;4
6-101/3;1
k2
k3
m2
h
i
g
Edukacyjna
bet.
Bp
Bi
Br
BUJ
12,69
1,2
5,5
12
11,31
1,5
13,5
14,000
18,5
1
2
3
4
TOMZAN 2018