


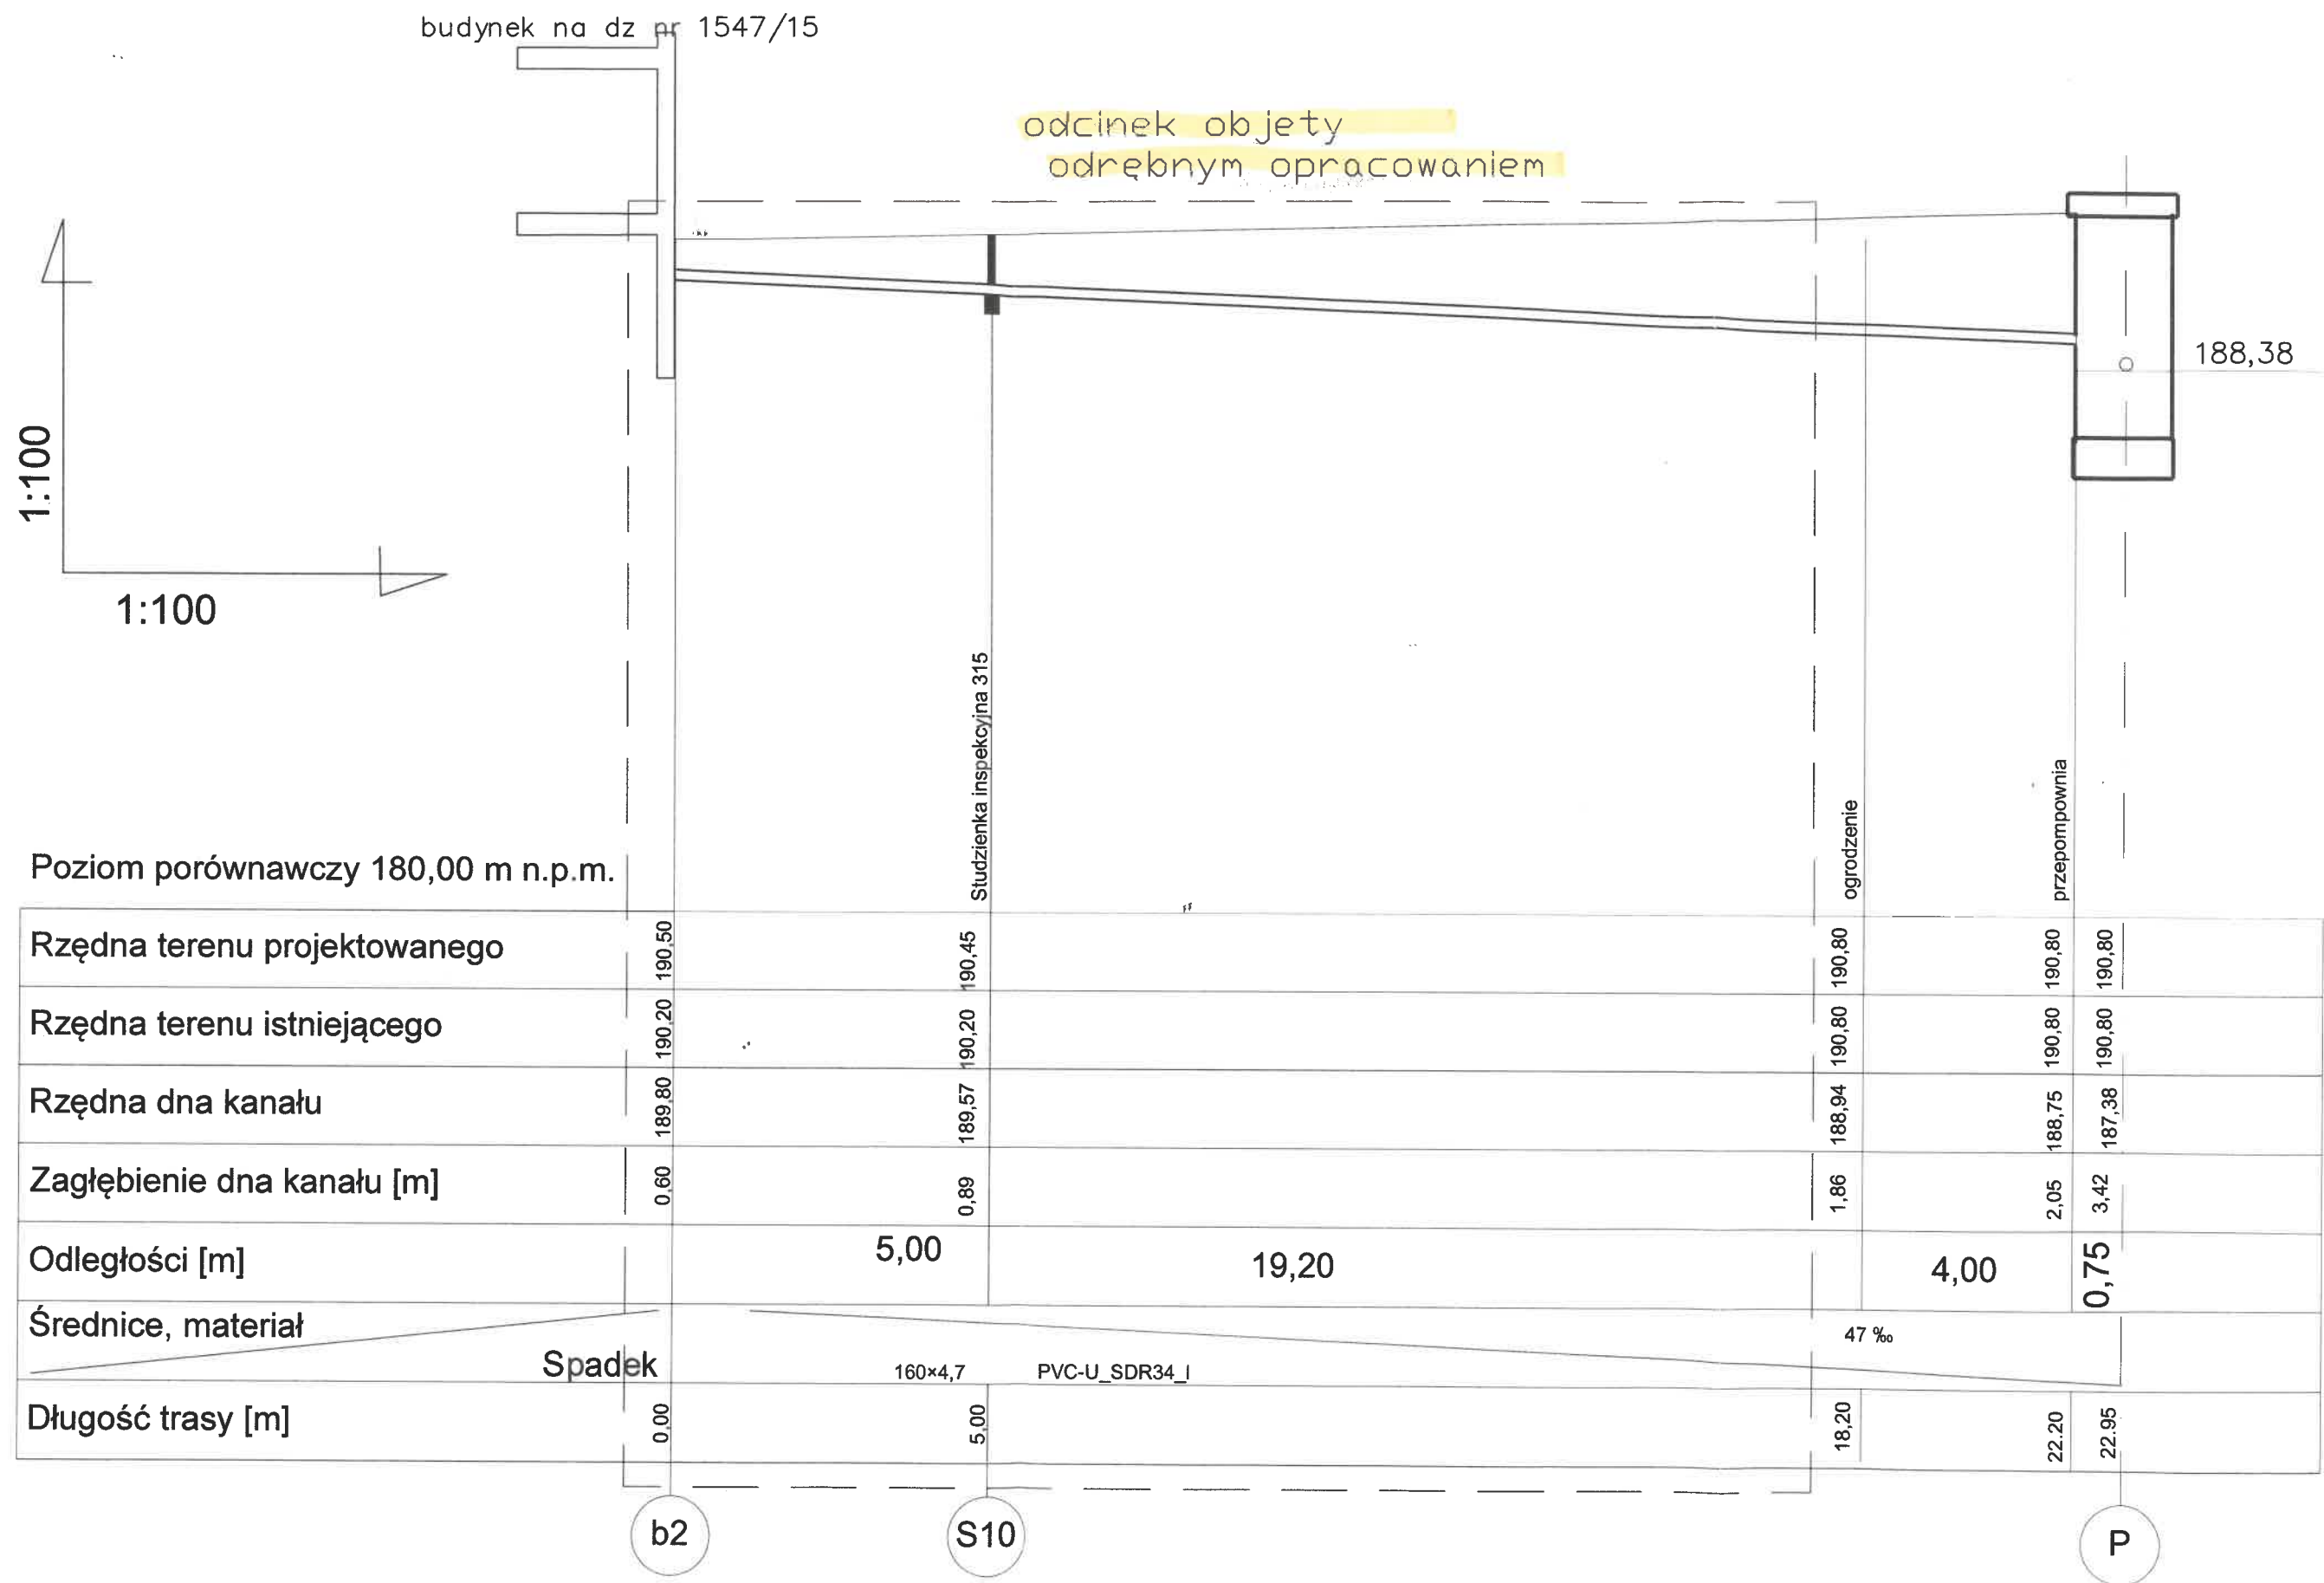

Etap 2 rozbudowy kanalizacji w ulicy literackiej do działek nr 1545, 1547/15 przy ul. Literackiej w Rzgowie	Temat: profil przyłącza kanalizacji sanitarnej do dz 1547/15	Skala 1:100
	Projektant: mgr inż. Maria Hetman-Nagańska upr. proj.241/WŁ/94	Rys 3