

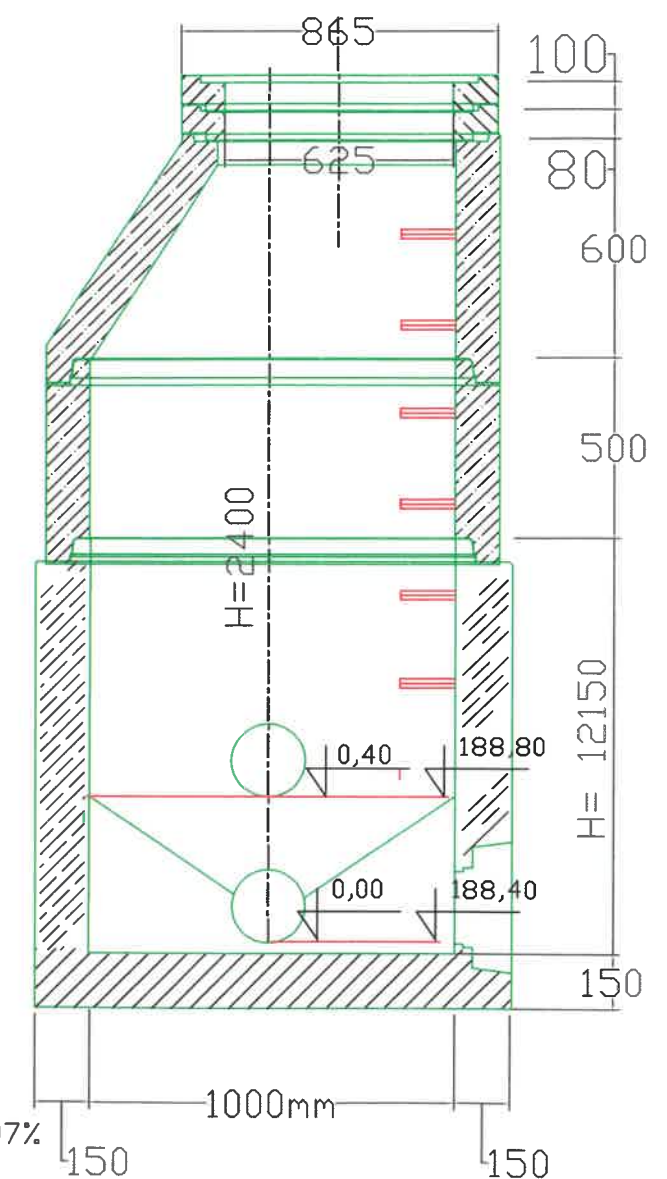


Schemat studni S4

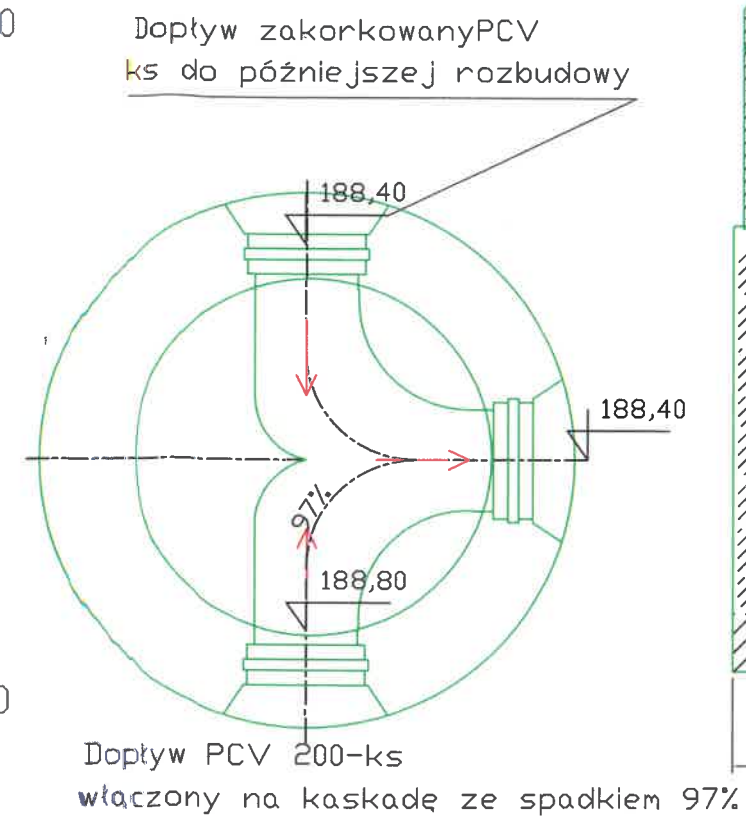

Schemat studni S3

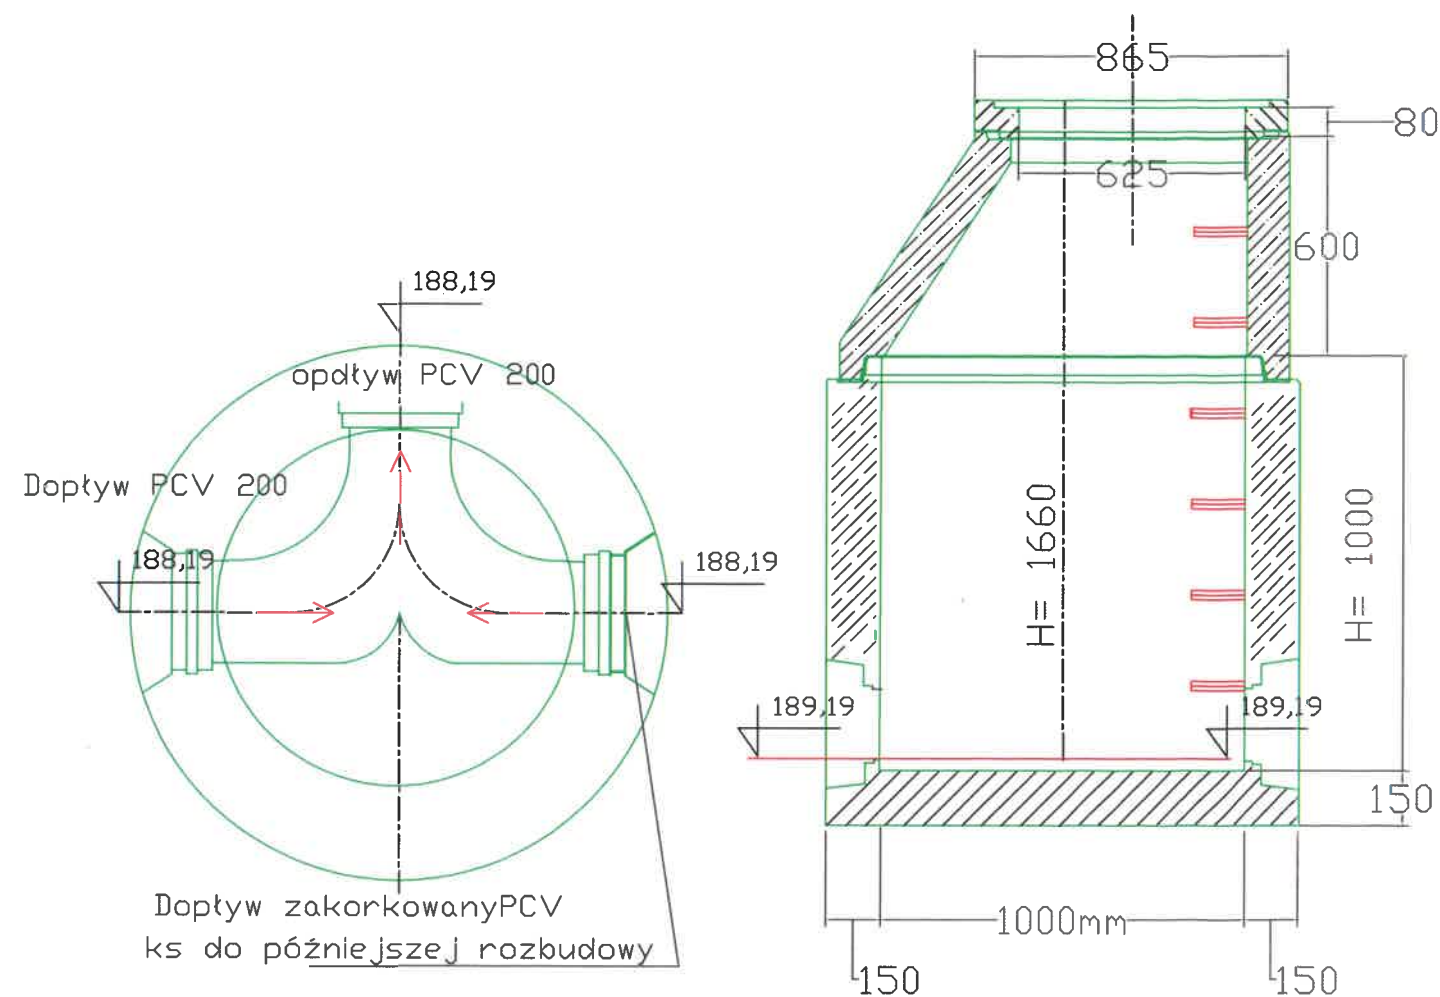

Etap 2 rozbudowy kanalizacji w ulicy literackiej do działek nr 1545, 1547/15 przy ul. Literackiej w Rzgowie	Temat: Schemat studni S3 i S4	Skala 1:20
Inwestor: Gmina Rzgów Plac 500-lecia 22 95-030 Rzgów	Projektant: mgr inż. Maria Hetman-Nagańska upr. proj. 241/WŁ/94	Rys 4