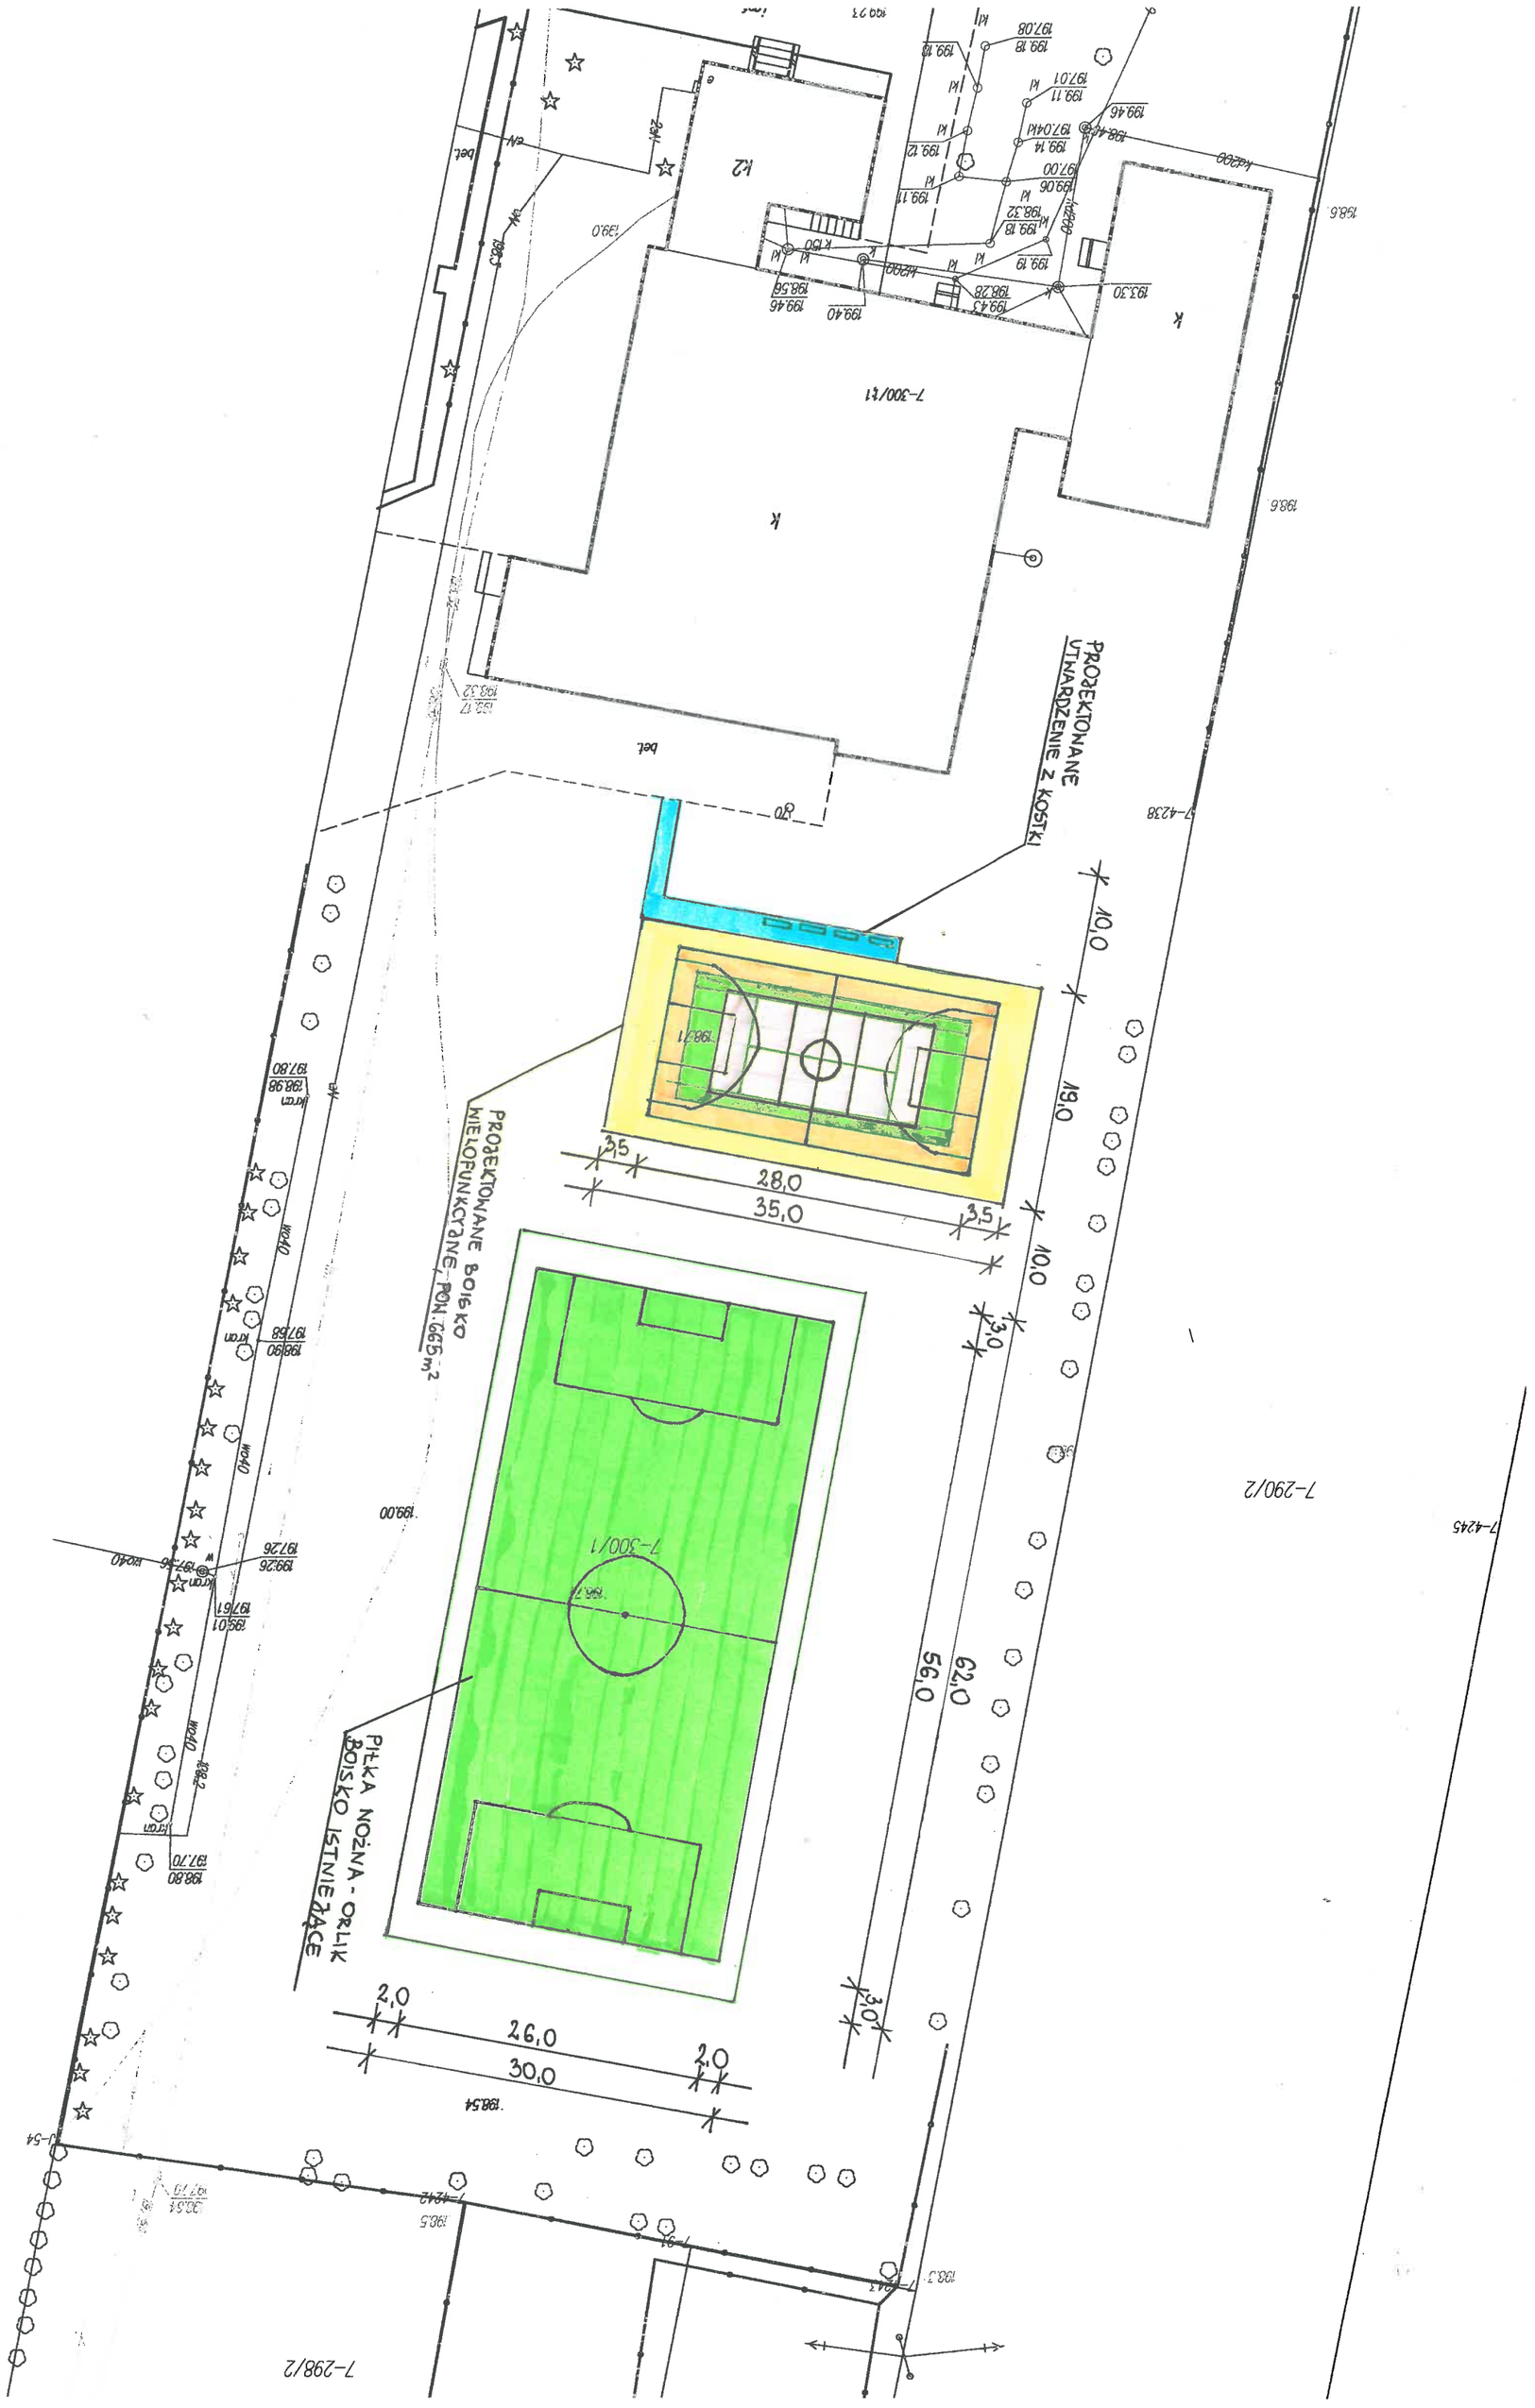
PROJEKTOWANE UTWARDZENIE Z KOSTKI
PROJEKTOWANE BOISKO WIELOFUNKCYJNE, POW. 665 m²
PIŁKA NOŻNA - ORLIK BOISKO ISTNIEJĄCE
7-300/1
7-290/2
7-298/2
7-4238
7-4245
10,0
19,0
10,0
3,0
3,5
28,0
35,0
3,5
62,0
56,0
3,0
2,0
26,0
30,0
2,0