



PLAN REKONSTRUKCYJNY KOTŁOWNI SZKOŁY PODSTAWOWEJ W KALINIE

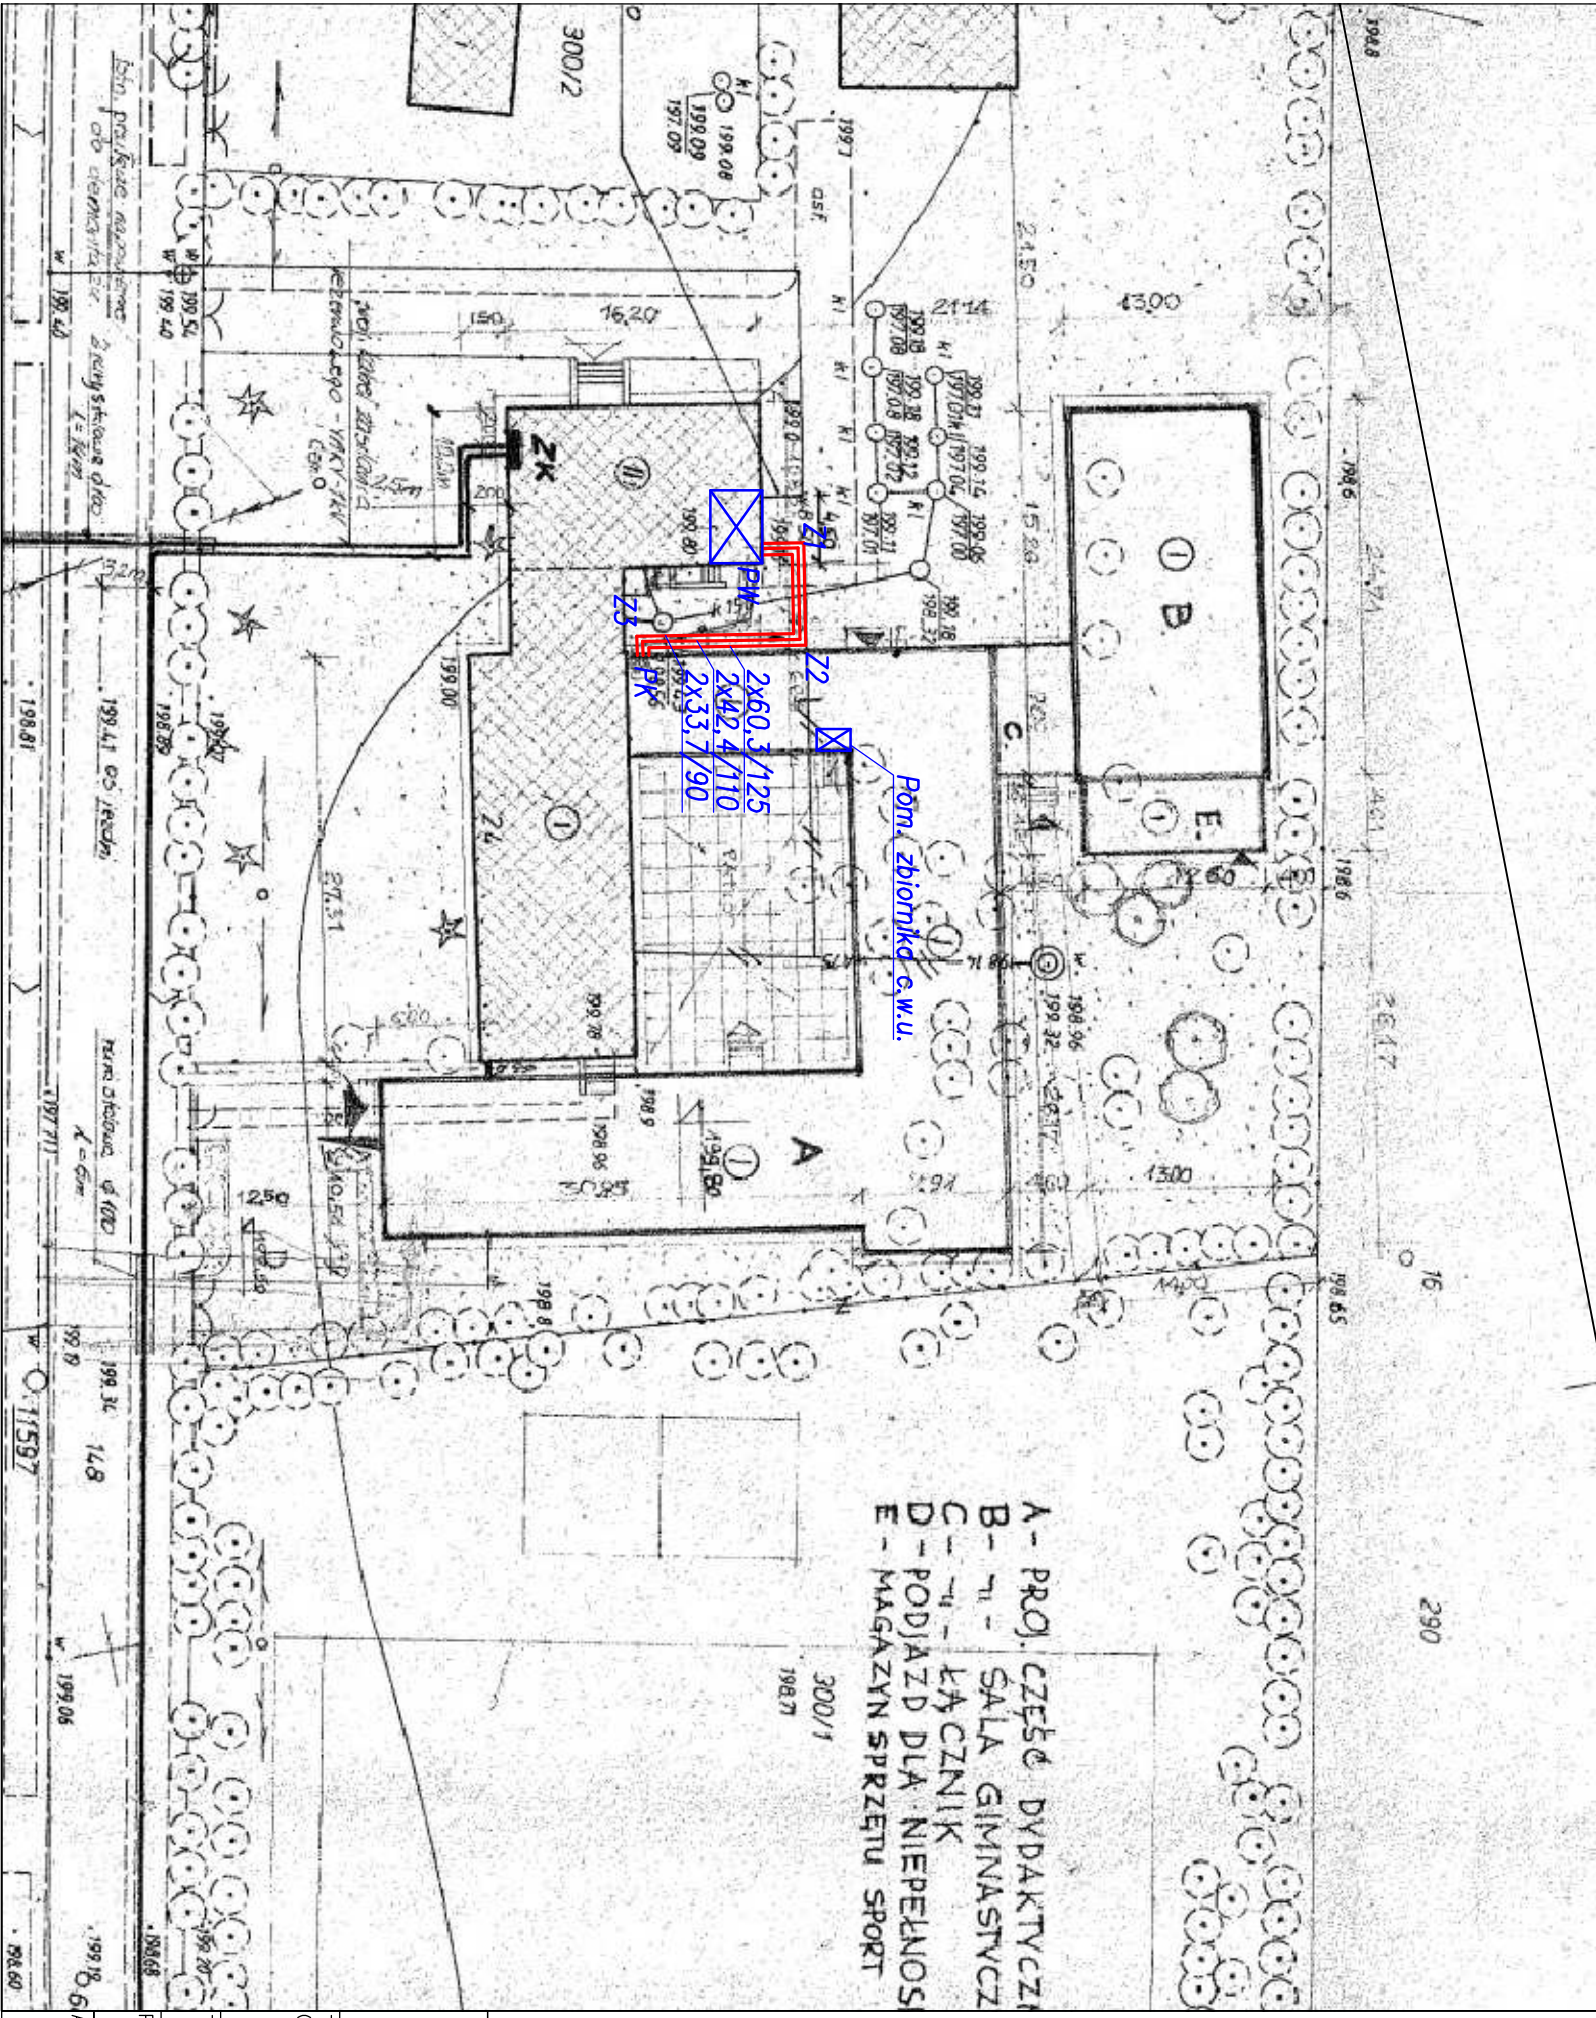

TEMA I OPIS PRACOWNIA:	PROJEKT BUDOWLANY REMONTU KOTŁOWNI OLEJOWEJ DLA SZKOŁY PODSTAWOWEJ ZLOKALIZOWANEJ W KALINIE TADZIN 24, 95-030 RZCÓW	DATA	08.2017
TREŚĆ RYSUNKU:	PLAN ZACOSPODAROWANIA TERENU	SKALA	1:500
PROJEKTANT:	Eur Ing mgr inż. Piotr Ściegienka Nr upr.: I00/0479/PO05/06	BRANŻA	SANITARNA
ASISTENCI:	mgr inż. Przemysław Zygmuntowski mgr inż. Adam Mielczarek mgr inż. Jarosław Nastorowicz mgr inż. Adam Olejczak	NR RYS.	3

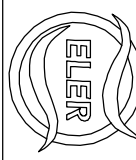

ELER Piotr Ściegienka  
Godzisko 42A, 95-030 Rzgów  
Pracownia: ul. Tuszyska 41-93-020 Łódź  
Tel./fax (42) 633 07 60  
tel. kom. 0 688 297 680  
e-mail: pracownia@eler.net.pl; http: www.eler.net.pl

**Legenda:**

- preizolowana instalacja ciepła (zasilanie i powrót)
- ⊗ pomieszczenie kotłowni
- PW — punkt wyjścia instalacji z budynku
- PK — punkt wejścia instalacji do budynku i włączenia w istniejącą instalację
- Z1-Z3 — kolana preizolowane 1,0x1,0 m, 90 st.

OZNACZENIE	61.17.Kotłownia Kalino
------------	------------------------