


LEGENDA:

Rura mat. [Dn]	- poziomy odcinek instalacji
Nr 1...2	- pionowy odcinek instalacji (nr pionu)
OD [Dn]	- odwadniacz
FI [Dn]	- filtr
ZA [Dn]	- zawór odcinający
GKu	- kuchnia na paliwo gazowe
GKo	- kocioł na paliwo gazowe
G4	- gazomierz

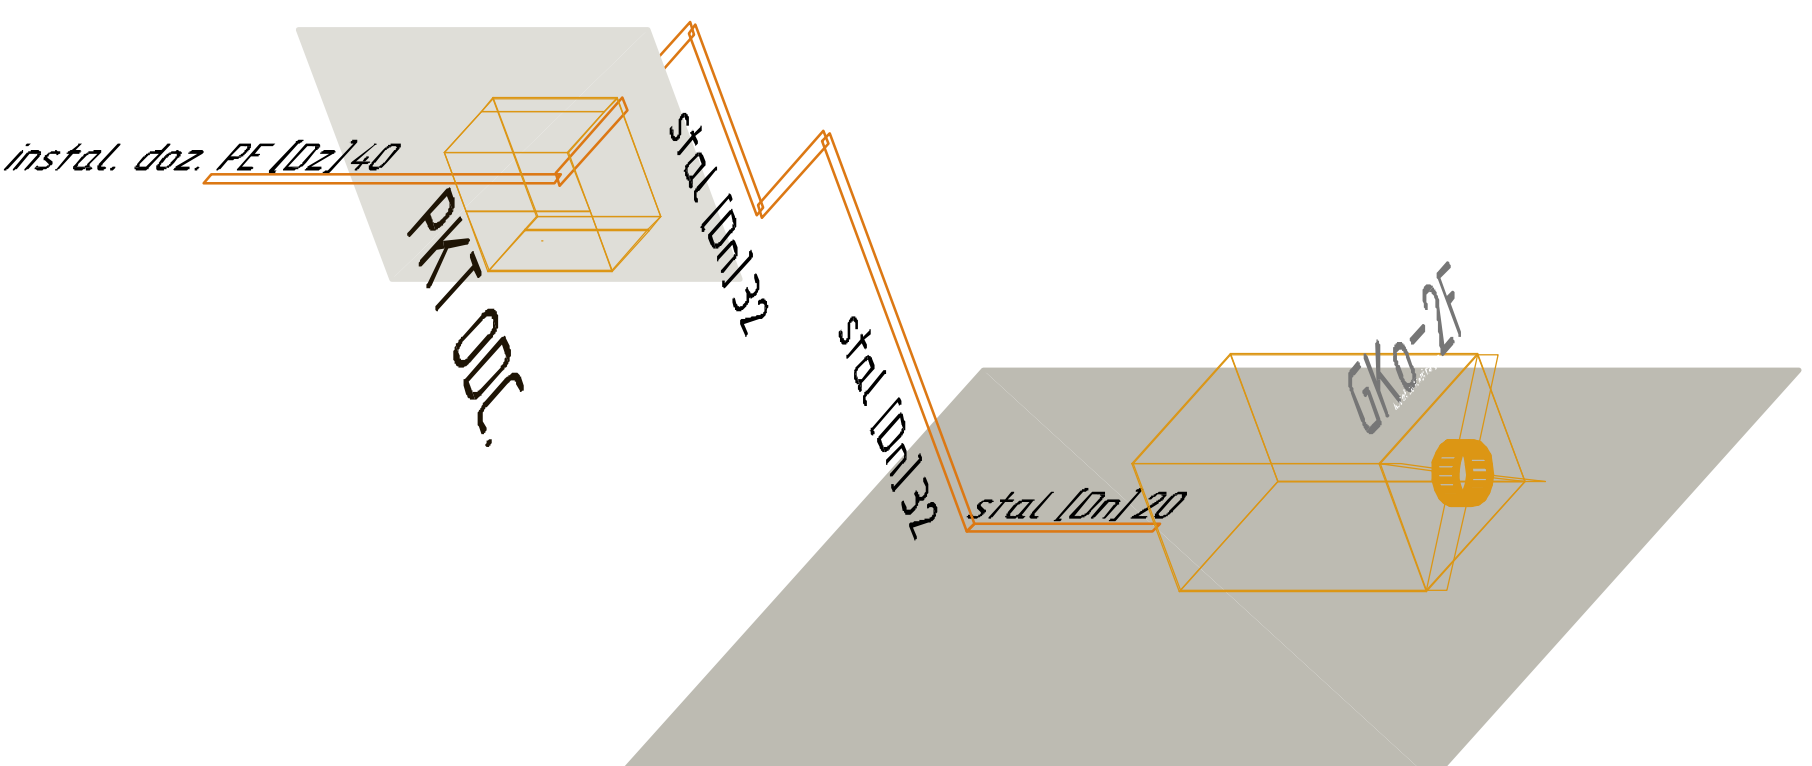

**INŻYNIERIA BUDOWNICTWA Biuro Opracowań
Projektowych i Nowych Technologii**



PROJEKT
PRZEBUD INSTAL. NA POSESJI I W BUD. UŻYT. - Rzgów ul. Nadzeczna
dz. 899

PRZEBUDOWA INSTAL. GAZ. DOZIEMNEJ I WIEW. W BUD. OSP

DATA	WYKONANO	PRZEGLĄDANO	PODPISEK
12-2016 r.	ARCHITEKTURA KONSTRUKCJA BUD. SANITARYJNA mgr inż. W. Nowacki - 306/85/WŁ ELEKTRYCZNA OPRACOWANIE:		

STADIUM	PRZEBUDOWA	WZGLĘDNY SKALA	1:15
PB	[aksjonometria instal. gaz.] № 1. (1)		[1:15]