


LEGENDA:

Rura mat. [Dn]	- poziomy odcinek instalacji
Nr ● 1...2	- pionowy odcinek instalacji (nr pionu)
OD [Dn] ♀	- odwadniacz
FI [Dn] ♂	- filtr
ZA [Dn] T	- zawór odcinający
GKu	- kuchnia na paliwo gazowe
GKo	- kocioł na paliwo gazowe
G4	- gazomierz

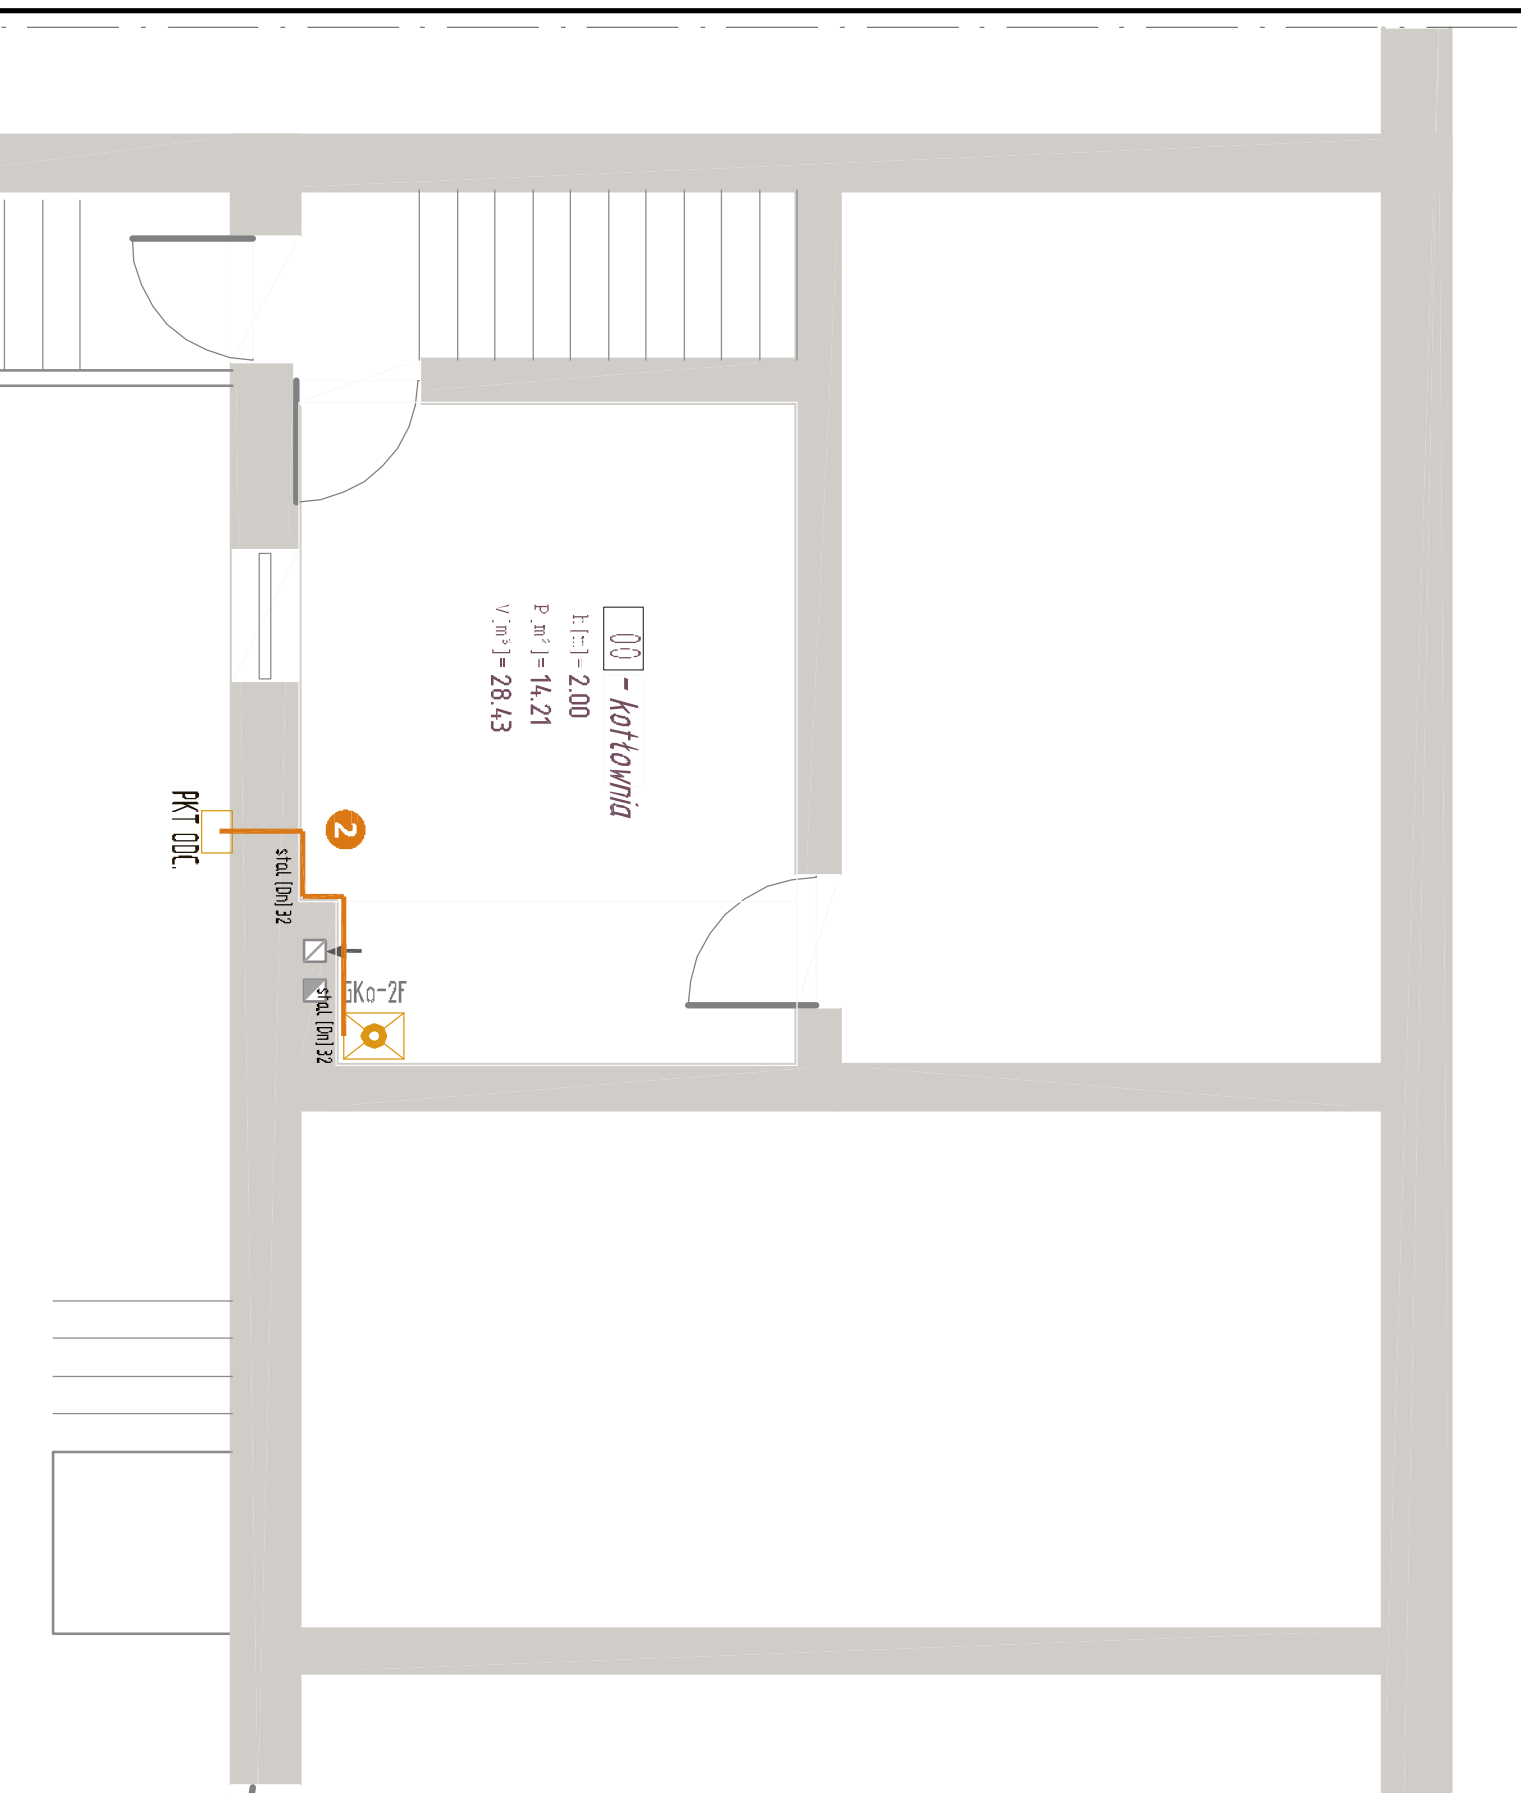

INŻYNIERIA BUDOWNICTWA Biuro Opracowań Projektowych i Nowych Technologii "INŻBUD-NY"	
PRZEBUD INSTAL. NA POSESI I W BUD. UŻYT. - Rzgów ul. Nadrzeczna dz. 899	
PRZEBUDOWA INSTAL. GAZ. DOZIEMNEJ I WEW. W BUD. OSP	
12-2016 r.	
ARCHITEKTURA:	KONSTRUKCIABUD.:
ELEKTRYCZNA:	OPRACOWANIE:
SPRAWDZAJĄCY:	
PB	[zzut kondygnacji-instal. gaz.] № 1. (0) [1:50]