


STUDZIENKA KANALIZACYJNA

wg.KPED 02.13

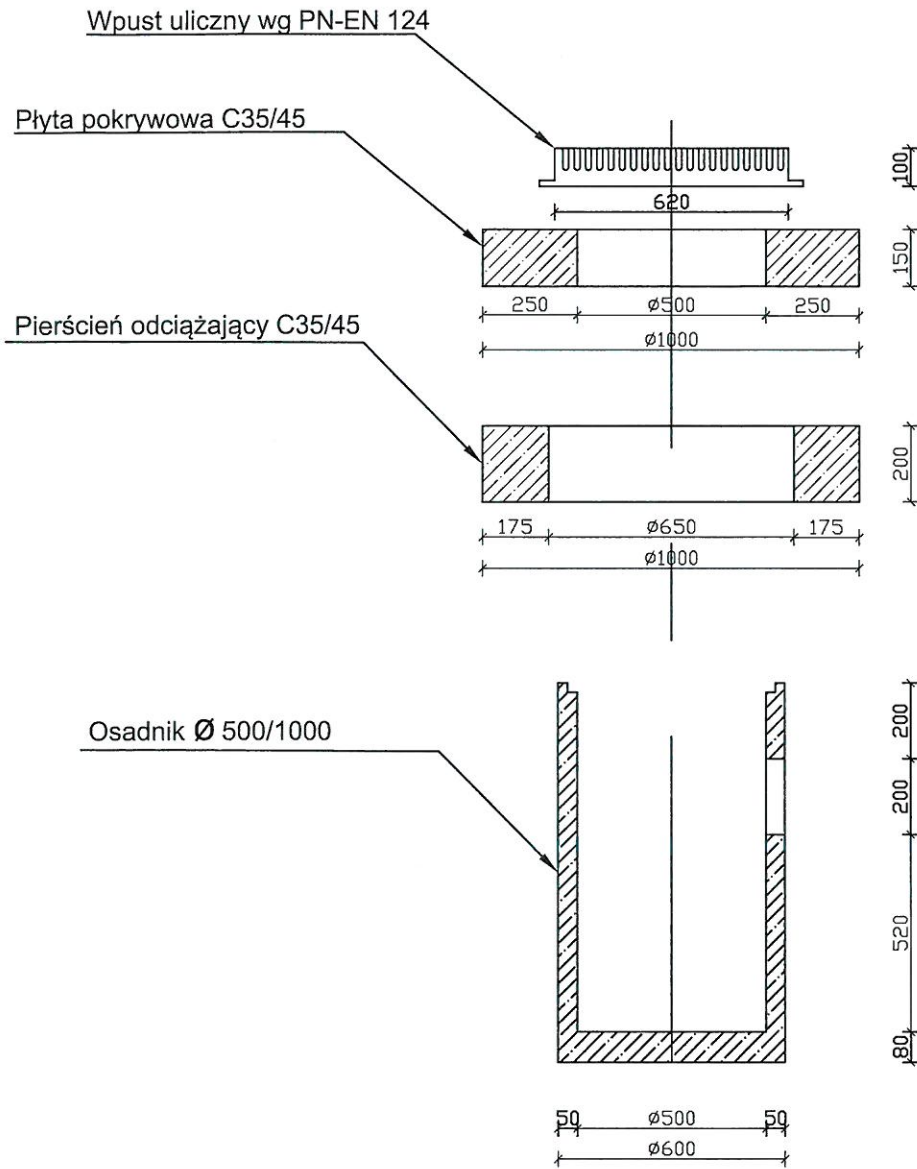

Przebudowa ul.Wąwozowej w Rzgowie w zakresie chodnika		
NAZWA RYSUNKU:	Studzienka wg KPED 02.13	SKALA: 1:20
INWESTOR:	GMINA RZGÓW 95-030 RZGÓW, PLAC 500-LECIA 22	DATA: KWIECIEŃ 2016
PROJEKTANT:	Edward Kamiński upr. UAN-8388/142/90 <i>Edward Kamiński</i> Upz bud. WZGP 115-2001/151/159	RYS.: 4