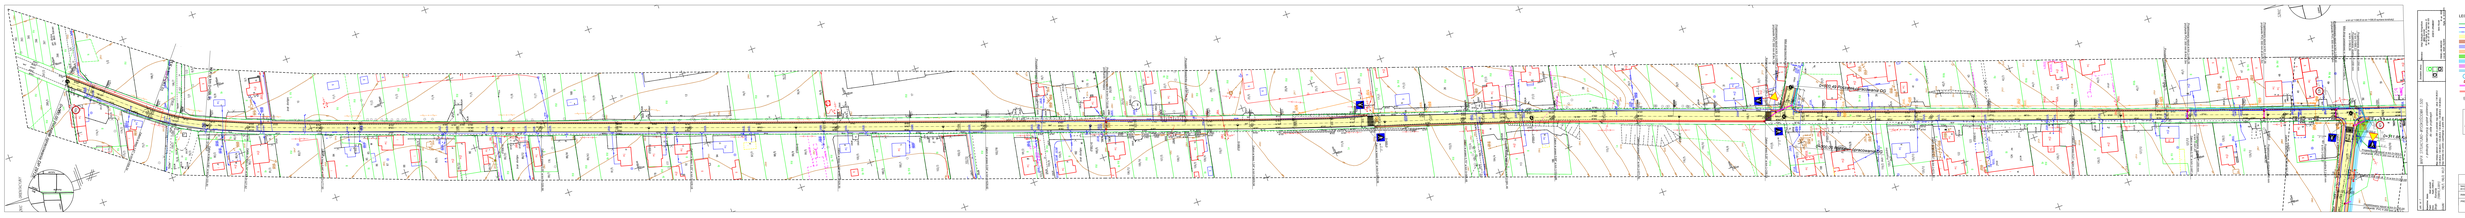

0+311,86 Koniec opracowania DP 2909E

3RF]ąWHNRSUDFRZDQLD'3 (

0+100,0 0+200,0 0+300,0 0+400,0 0+500,0 0+600,0 0+700,0 0+800,0 0+900,0 1+000,0 1+100,0 1+200,0 1+300,0 1+400,0 1+500,0

0+300,0Projektowany wpust w km SU]\NDQOLN39&ILPPGáP 0+250,00 3U]HSXVWILPPGáP w km 0+269,68 1 2 3 4 6 7 8 9 10 11 12 13 14 15 16 17 18 19 20 21 22 23 24 25 5 ZDáRPZOHZRw km 0+058,34.à.w km 0+098,45 3à.w km 0+061,01 ZDáRPZOHZRw km 0+101,81 ZDáRPZOHZRw km 0+127,62 ZDáRPZOHZRw km 0+177,50 ZDáRPZSUDZRw km 0+326,98 ZDáRPZOHZRw km 0+428,18 ZDáRPZOHZRw km 0+528,35 ZDáRPZSUDZRw km 0+628,82 ZDáRPZOHZRw km 0+809,94 ZDáRPZOHZRw km 0+893,06 ZDáRPZSUDZRw km 0+953,48 ZDáRPZSUDZRw km 1+014,88 ZDáRPZSUDZRw km 1+071,41 ZDáRPZOHZRw km 1+158,59 ZDáRPZOHZRw km 1+271,57 ZDáRPZSUDZRw km 1+366,77 ZDáRPZOHZRw km 1+447,21 ZDáRPZOHZRw km 1+511,38 ZDáRPZOHZRw km 1+546,43 3RF]ąWHNĞFLHNXWUyMNąWQHJRw km 0+981,46.RQLHFĞFLHNXWUyMNąWQHJRw km 1+158,59 Wlot drogi bocznej w km 1+171,58 Projektowany wpust w km 0+710,68 SU]\NDQOLNLVWQLHMąF\ Projektowany wpust w km 1+158,00 ,1+165,60 SU]\NDQOLN39&PPGá PP Projektowany wpust w km 1+445,35 SU]\NDQOLN39&PPGáPP Projektowany wpust w km 1+497,35 SU]\NDQOLN39&PPGáPP Projektowany wpust w km 1+546,10 SU]\NDQOLN39&PPGáPP Projektowany wpust w km SU]\NDQOLN39&ILPPGáP 0+303,51 w km Projektowana studnia fi 1200 mm 1+447,41 w km Projektowana studnia fi 1200 mm 1+499,40 w km Projektowana studnia fi 1200 mm 1+548,17 w km Projektowana studnia fi 1200 mm 1+563,36 w km Projektowana studnia fi 1200 mm 1+566,133RF]ąWHNNUDZĊĪQLNDw km 1+429,71 3RF]ąWHNNUDZĊĪQLNDw km 0+662,88 3RF]ąWHNNUDZĊĪQLNDw km 0+764,35 Wlot drogi powiatowej nr 2909E w km 1+556,71

3RF]ąWHNRSUDFRZDQLD'*  3RF]ąWHNRSUDFRZDQLD'* 12t Nie dotyczy docelowych ZMD]GyZJRVSRGDUF]\FK 12t docelowych Nie dotyczy ZMD]GyZJRVSRGDUF]\FK

12t

Nie dotyczy docelowych ZMD]GyZJRVSRGDUF]\FK

Przebudowa drogi powiatowej nr 2912E w Romanowie

NAZWA
RYSUNKU:

INWESTOR:

PROJEKTANT: (GZDUG.DPLĔVNLXSU8$1 

SKALA:
1:500

*0,1$5=*Ï: 5=*Ï:3/$&/(&,$

Projekt zagospodarowania terenu

DATA:
.ZLHFLHĔ
RYS.:
1.1

LEGENDA :

PROJEKTOWANE POBOCZE Z DESTRUKTU ASFALTOWEGO
PROJEKTOWANE ZJAZDY Z KOSTKI BETONOWEJ GR. 8 cm

PROJEKTOWANA =,(/(ē

PROJEKTOWANY KRAWĉĩ1,.%(7212:<;:<62.,

*5$1,&$3$6$'52*2:(*2,671,(-Ą&(*2

PROJEKTOWANY KRAWĉĩ1,.%(7212:<;=$1,ĩ21<

STUDNIA FI 1200 mm

PRO-(.72:$1<5Ï:

PROJEKTOWANY CHODNIK Z KOSTKI BETONOWEJ KOLOROWEJ GR.6 cm

PROJEKTOWANA NAWIERZCHNIA ASFALTOWA

PRO-(.72:$1<5Ï:=(/(0(17Ï:35()$%5<.2:$1<&+

PRO-(.72:$1<5Ï:.5<7< ZNACZNIK W63Ïà5=ĉDNYCH OSI DROGI

PROJEKTOWANY WPUST ULICZNY
PROJEKTOWANY PRZYKANALIK

PROJEKTOWANY ĝ&,(.75Ï-.Ą71<[FP POWIATOWY Oĝ5ODEK DOKUMENTACJI

GEODEZYJNEJ I KARTOGRAFICZNEJ DLA POWIATU àÏ'=.2:6&+2'1,(*2 ZAEWIDENCJONOWANEGO POD NUMEREM

P.1006.2017.677 z dnia 22.03.2017r.